



LEGENDA:

	Nawierzchnia jezdni z betonowej kostki brukowej (szara)
	Nawierzchnia dojeżdż do furtek z betonowej kostki brukowej (szara)
	Nawierzchnia zjazdów z betonowej kostki brukowej (kolor)
	Istniejąca nawierzchnia zjazdu z kostki do regulacji wysokościowej (wraz z uzupełnieniem podbudowy)
	Pobocze z kruszywa łamanego stabilizowanego mechanicznie
	Zieleń
	Projektowana oś
	Projektowany krawężnik betonowy najazdowy 15x22 cm
	Projektowany krawężnik betonowy 12x25 cm
	Projektowane obrzeże betonowe 8x30 cm
	Projektowane krawędzie pobocza
	Projektowana rura osłonowa dwudzielna (sieć elektroenergetyczna)
	Drzewa do wycinki
	Karczowanie pni
	Istniejąca sieć elektroenergetyczna
	Istniejąca sieć kanalizacji sanitarnej
	Istniejąca sieć wodociągowa
	Granica działki
	Linia rozgraniczająca teren inwestycji

Jednostka projektowa:		Zamawiający:	
 M STUDIO Maciej Wojnowski ul. Gen. Władysława Sikorskiego 1/17c 86-100 Świecie		Gmina Świecie ul. Wojska Polskiego 124 86-100 Świecie	
Stadium:			
Projekt Budowlany			
Temat:			
Budowa pieszo-jezdni na osiedlu domków letniskowych w Sulnówku			
Branża:			
DROGOWA			
Tytuł rysunku:			
Legenda do planu sytuacyjnego			
ZESPÓŁ PROJEKTOWY			
Funkcja	Imię i Nazwisko	Numer uprawnień	Podpis
PROJEKTANT branża drogowa	mgr inż. Maciej Wojnowski	KUP/0118/PWOD/11 w specjalności drogowej	
SPRAWDZAJĄCY branża drogowa	mgr inż. Arkadiusz Mazany	KUP/0027/POOD/11 w specjalności drogowej	
data	nr rys.	element PB	Tom
12.2021	2.	PT	-

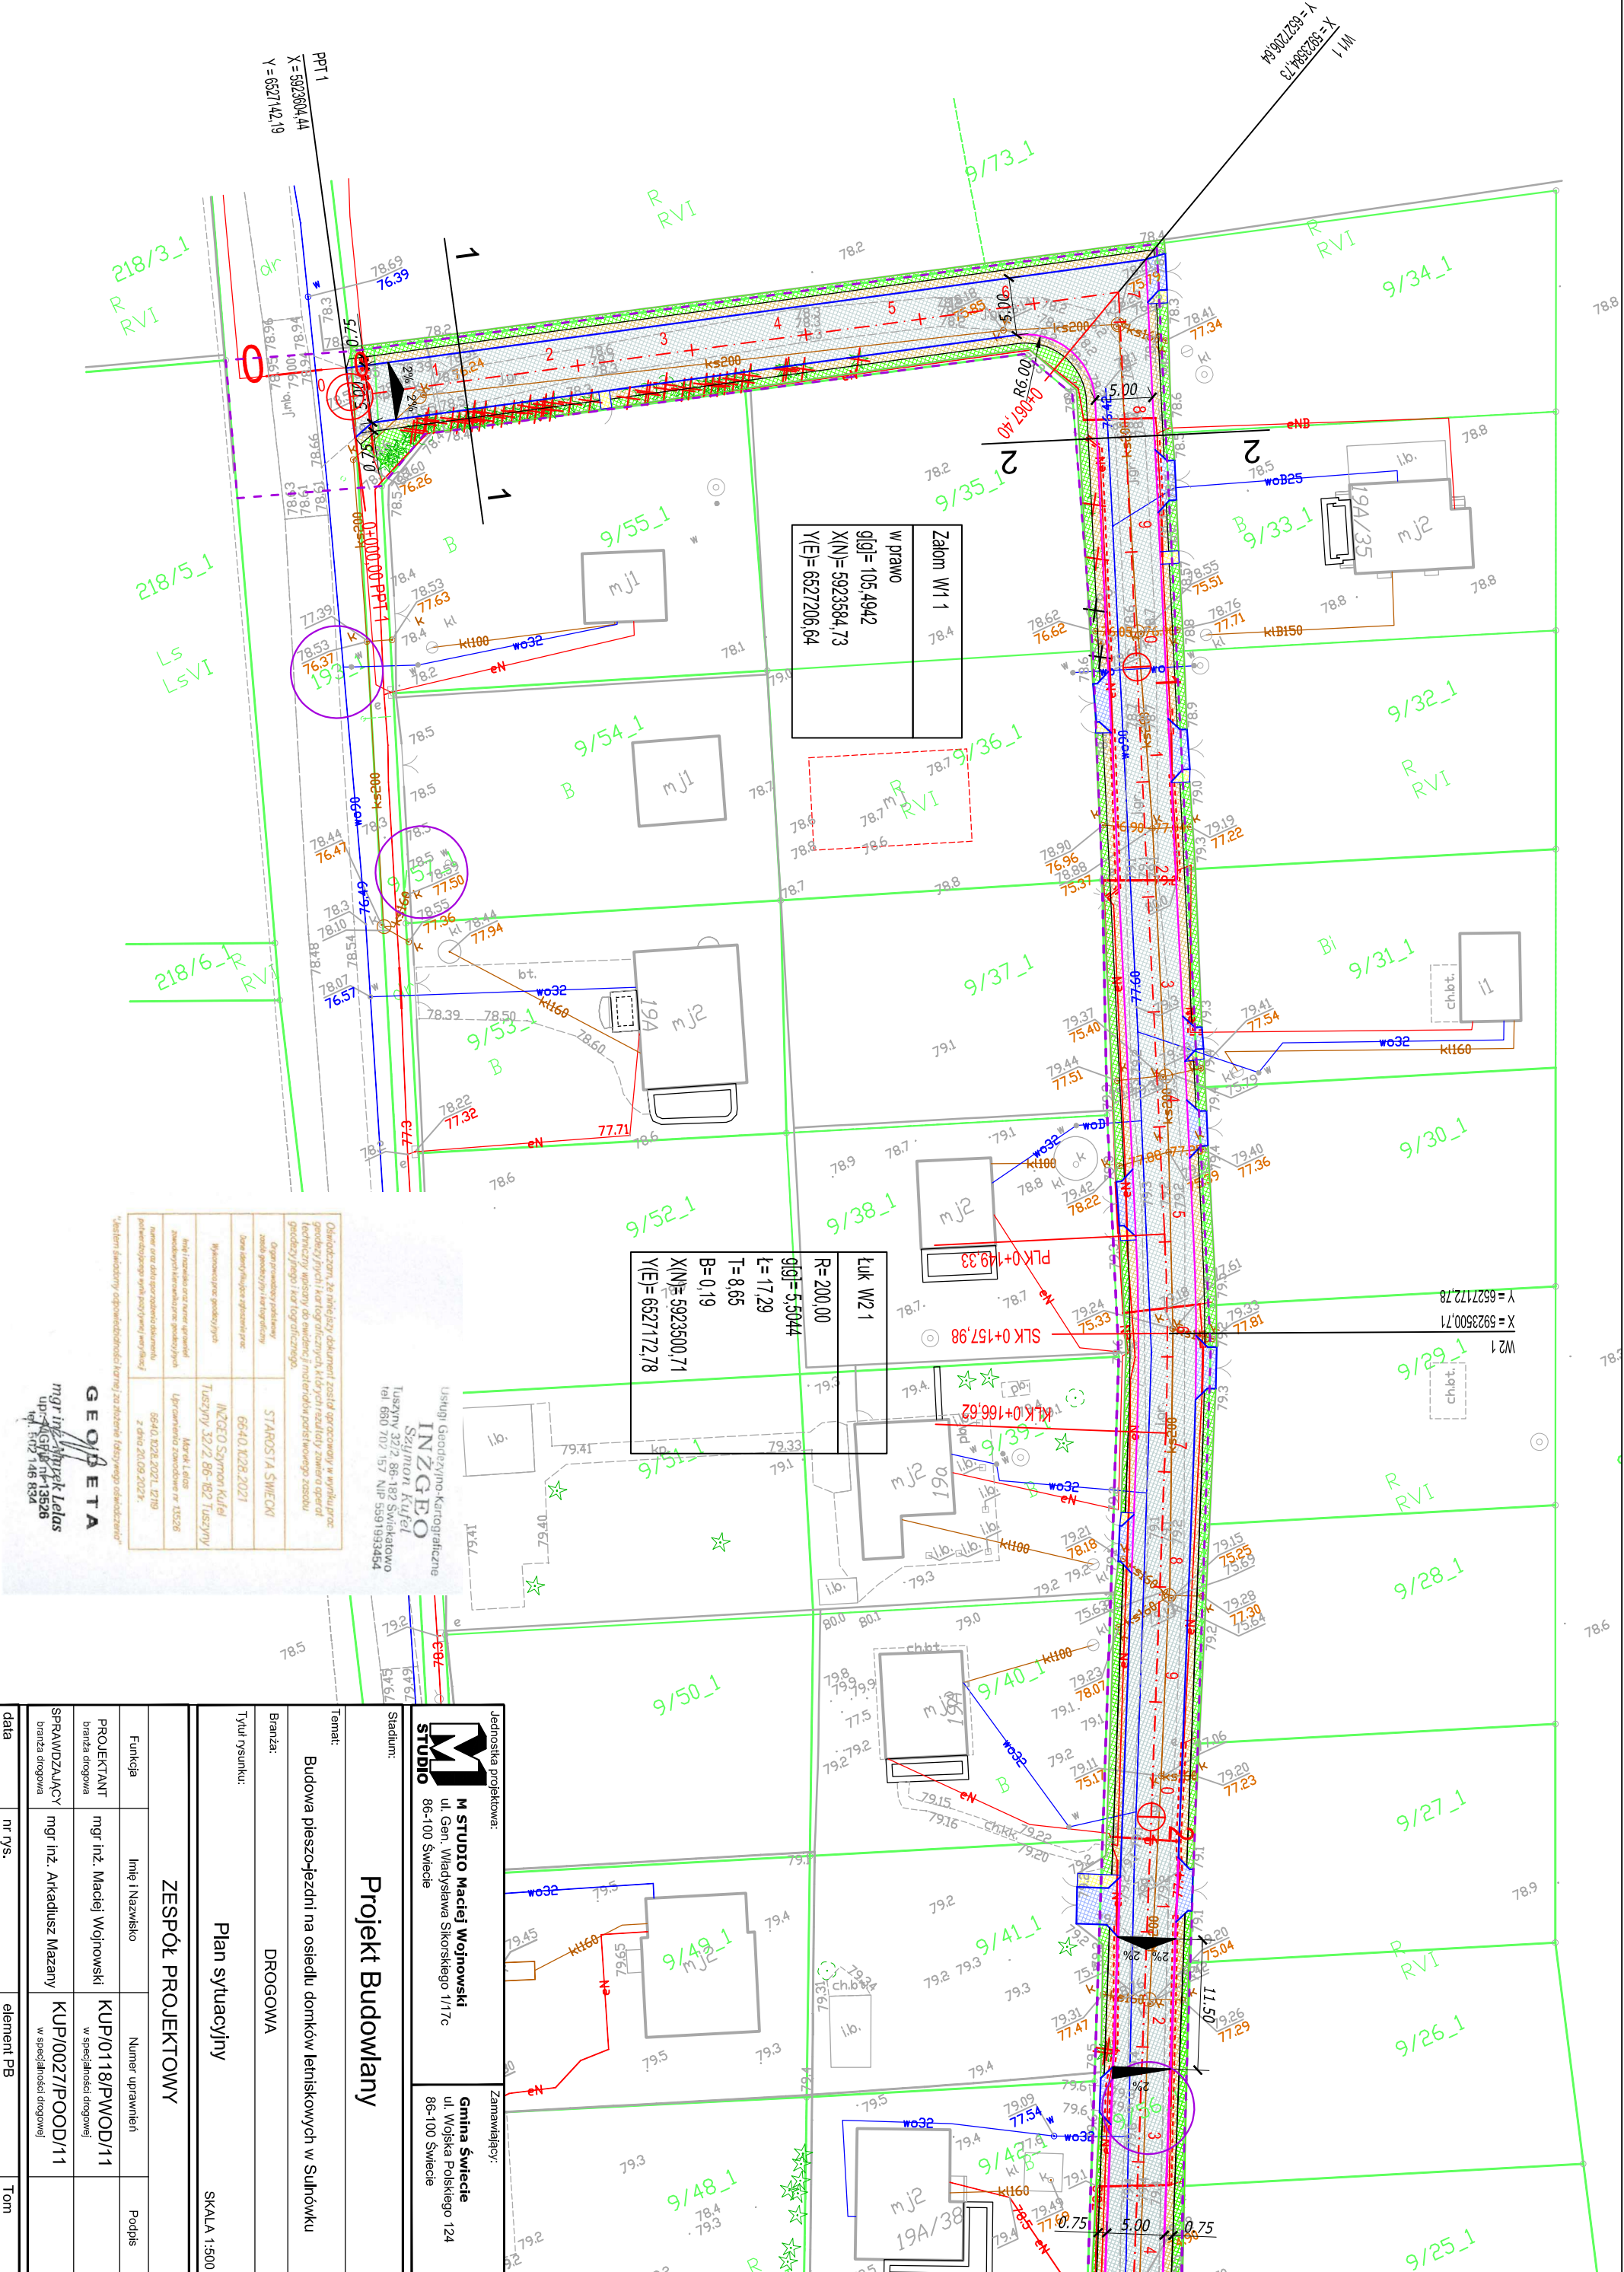

Jednostka projektowa: <div>M STUDIO</div> Maciej Woźniowski ul. Gen. Władysława Sikorskiego 11/7c 86-100 Świecie		Zamawiający: Gmina Świecie ul. Wojska Polskiego 124 86-100 Świecie	
Stadium: Projekt Budowlany			
Temat: Budowa pieszo-jezdni na osiedlu domków letniskowych w Sulnowku			
Branża: DROGOWA			
Tytuł rysunku: Plan sytuacyjny			
SKALA 1:500			
ZESPÓŁ PROJEKTOWY			
Funkcja	Imię i Nazwisko	Numer uprawnień	Podpis
PROJEKTANT branża drogowa	mgr inż. Maciej Woźniowski	KUP/0118/PWOD/11 w specjalności drogowej	
SPRAWDZAJĄCY branża drogowa	mgr inż. Arkadiusz Mazany	KUP/0027/POOD/11 w specjalności drogowej	
data	nr rys.	element	Tom
12.2021	2.1	PT	-

