


Nr. Pomieszczenia	Nazwa pomieszczenia	Powierzchnia [m ²]
3.01	ŁAZIENKA	7.36
3.02	ŁAZIENKA	13.25
3.03	POM. EDUKACYJNE	24.85
3.04	POM. EDUKACYJNE	24.57
3.05	STARSZY TECHNIK	16.06
3.06	KIEROWNIK KATEDRY	16.30
3.07	POM. EDUKACYJNE	34.33
3.08	PRACOWNIA BADAWCZA	25.65
3.09	POM. EDUKACYJNE	16.90
3.10	PRACOWNIA BADAWCZA	26.20
3.11	LABOLATORIUM KOMPUTEROWE	68.36
3.12	PRACOWNIA BADAWCZA	16.58
3.13	PRACOWNIA BADAWCZA	33.82
3.14	HOL	1.49
3.15	LABOLATORIUM	16.13
3.16	POM. BIUROWE	14.87
3.17	HOL	1.53
3.18	POM. EDUKACYJNE	14.41
3.19	POM. BIUROWE	17.11
3.20	POM. TECHNICZNE	17.68
3.21	LABOLATORIUM	16.47
3.22	LABOLATORIUM	16.62
3.23	LABOLATORIUM	15.92
3.24	LABOLATORIUM	15.89
3.25	LABOLATORIUM	7.22
3.26	KORYTARZ	92.16
3.27	KŁATKA SCHODOWA	25.71
RAZEM		597.44

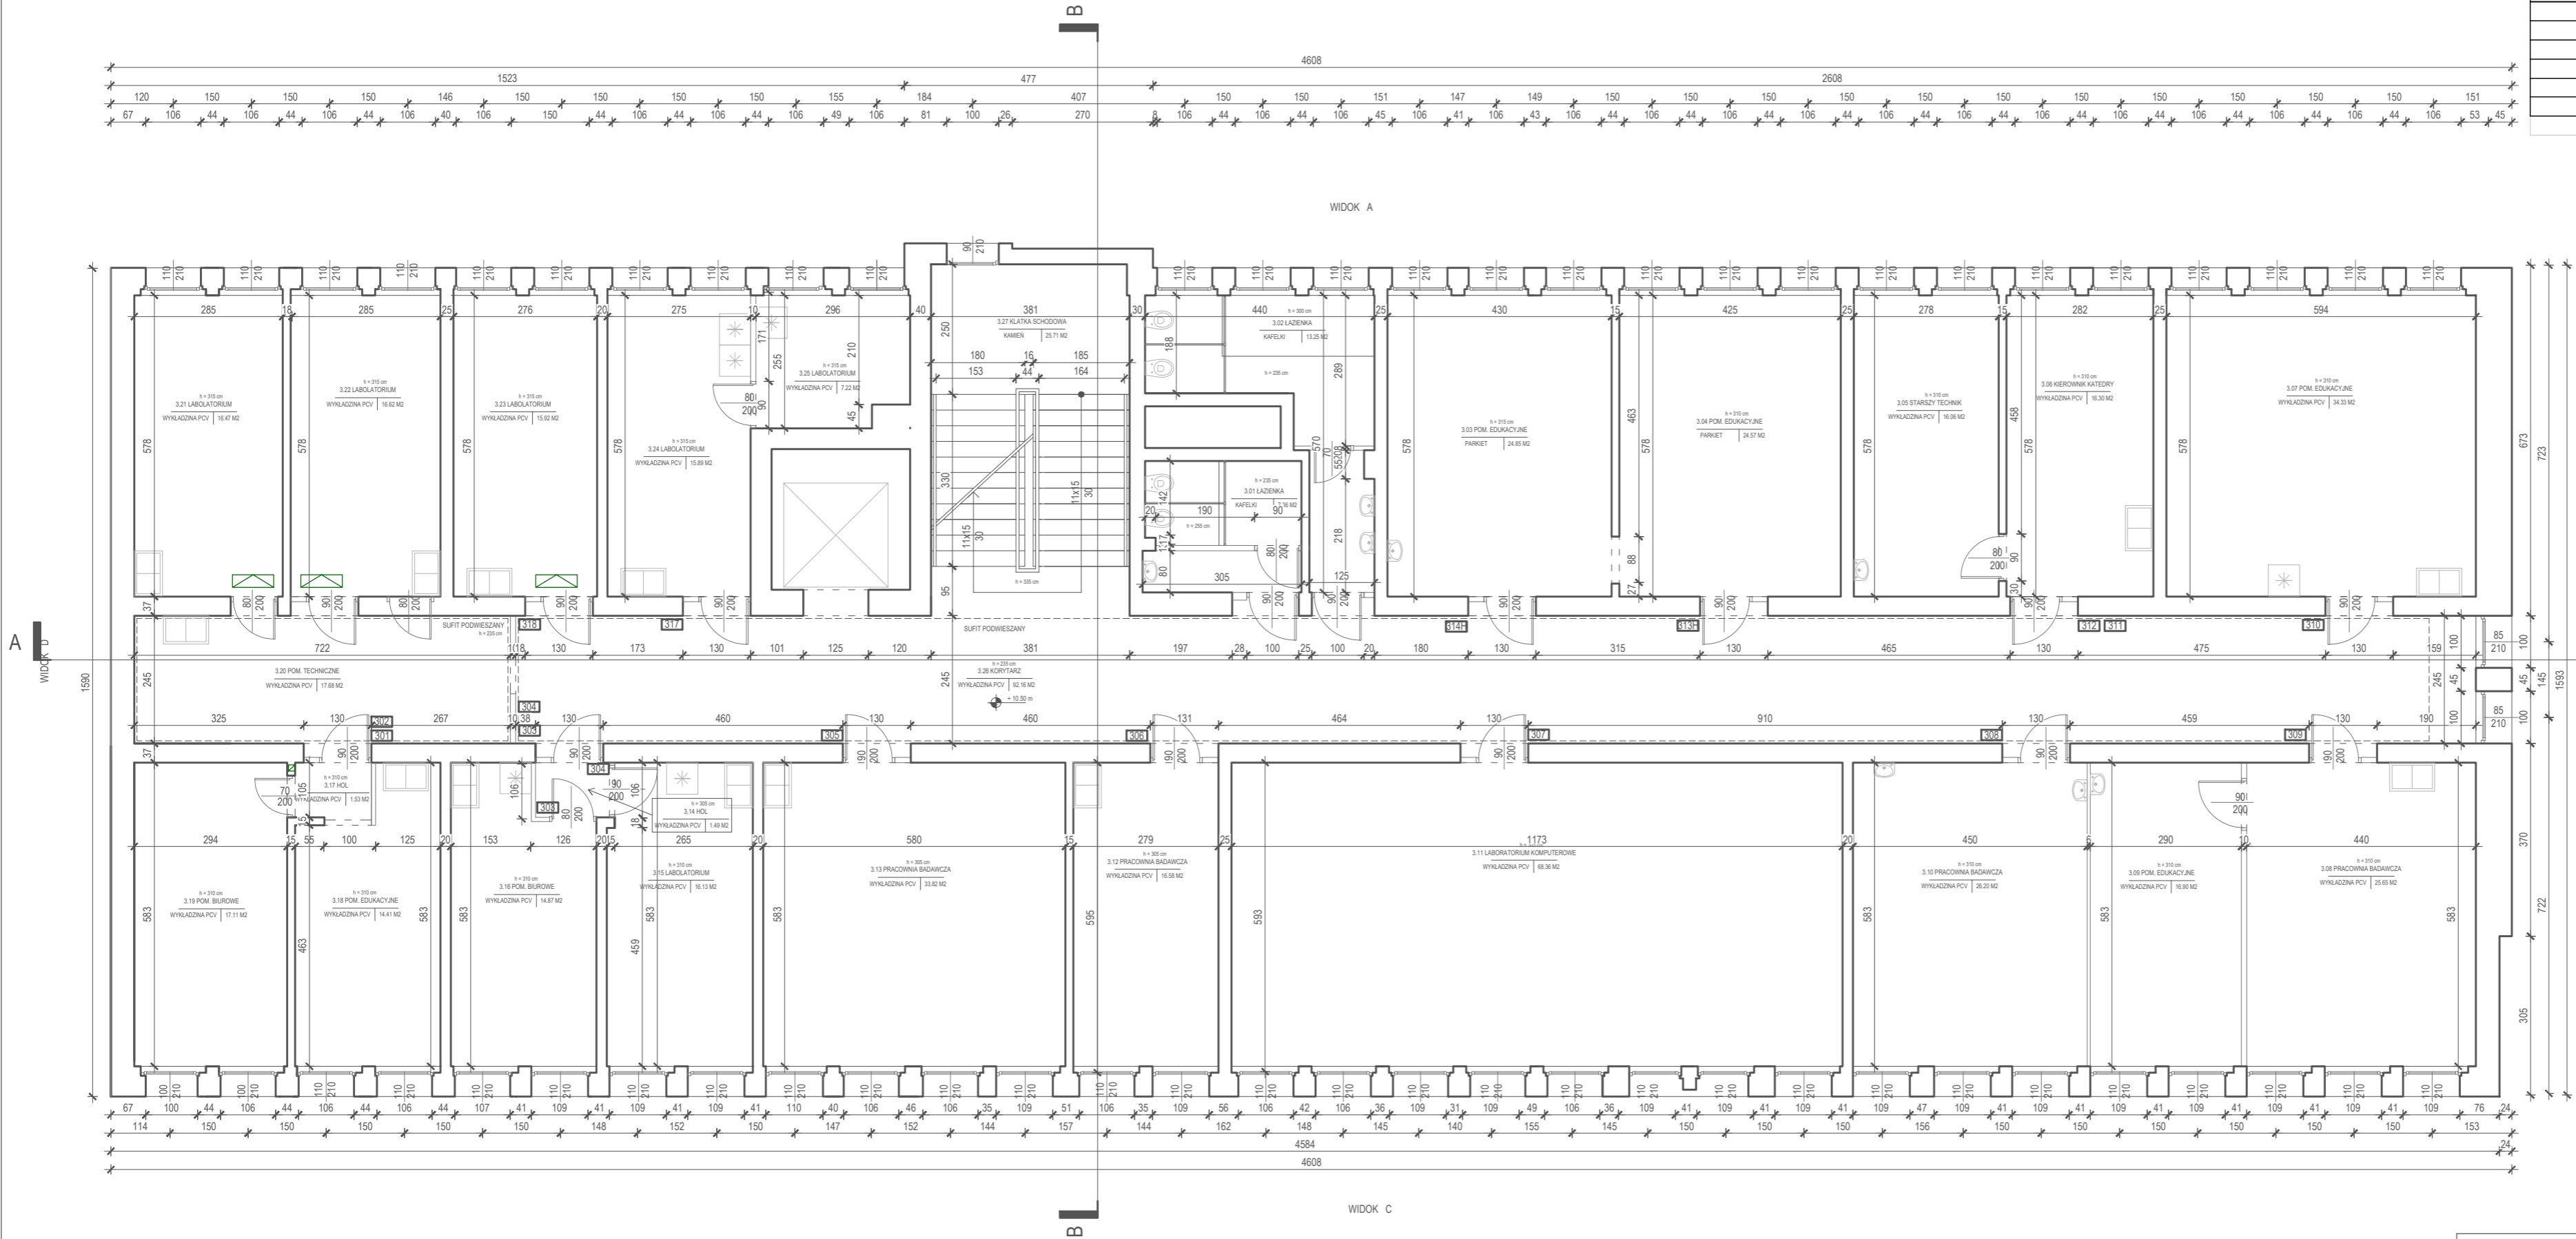

JEDNOSTKA PROJEKTOWA	APIRIA Rafał Brdyła ul. Krasieńskiego 40A/41 01-779 Warszawa	mail: biuro@apiria.pl tel: 792 461 829	
ZAMAWIAJĄCY	Uniwersytet Ekonomiczny we Wrocławiu ul. Komandorska 118/120; 53-345 Wrocław		
TYTUŁ OPRACOWANIA	Dokumentacja Techniczna Inwentaryzacja architektoniczno - budowlana budynku "H" Uniwersytetu Ekonomicznego we Wrocławiu		
BRANŻA	ARCHITEKTONICZNO - BUDOWLANA		
TYTUŁ RYSUNKU	RZUT III PIĘTRA		Nr rys.: 6
AUTOR OPRACOWANIA	mgr inż. arch. Karol Cudziło upr. nr MA/083/18		Skala: 1:100 Data: 07.2022