

zad. nr 2

Mapa do celów projektowych

skala 1:500

Bydgoszcz - ul. Pileckiego 4

ark. mapy: 193.20.05.24.

jedn. ew: 046101_1, m. Bydgoszcz

obręb: 046101_1.0278

MPG.D.422.640.2021

PWNG 2000 s.6

ukł. wys. PL-EVRF2007-NH

Nie wykonano ustalenia obciążenia służebnościami gruntowymi.

Bydgoszcz, dnia 18.03.2021 r.

MIEJSKA PRACOWNIA GEODEZYJNA
w Bydgoszczy
ul. Grudziądzka 9-15
85-130 BYDGOSZCZ
tel. 52 585 88 94, fax 52 585 92 84

Geodeta Uprawniony
inż. Joanna Sobczyńska
świad. 19332

Poswiadcza się, że niniejszy dokument został opracowany w wyniku prac geodezyjnych i kartograficznych, których rezultaty zawiera operat techniczny wpisany do ewidencji materiałów państwowego zasobu geodezyjnego i kartograficznego.

MIEJSKA PRACOWNIA GEODEZYJNA w BYDGOSZCZY
Grodzki Ośrodek Dokumentacji
Geodezyjnej i Kartograficznej w Bydgoszczy
Identyfikator ewidencyjny materiału zasobu - operatu technicznego:
P.0461.2021.854

Data wpisania operatu technicznego do ewidencji materiałów zasobu:
18.03.2021 r.
Imię, nazwisko i podpis osoby reprezentującej organ:
Z up. Prezydenta Bydgoszczy


Joanna Sobczyńska
młodszy geodeta

Zespół Usług Dokumentacji
Projektowej w Bydgoszczy

Adres: projektowane sześcioramiennie w ZUP

Stan na dzień: 18.03.2021 r.

Nie wyklucza się istnienia w terenie również urządzeń podziemnych ułożonych, a nie zgłoszonych do inwentaryzacji geodezyjnej.

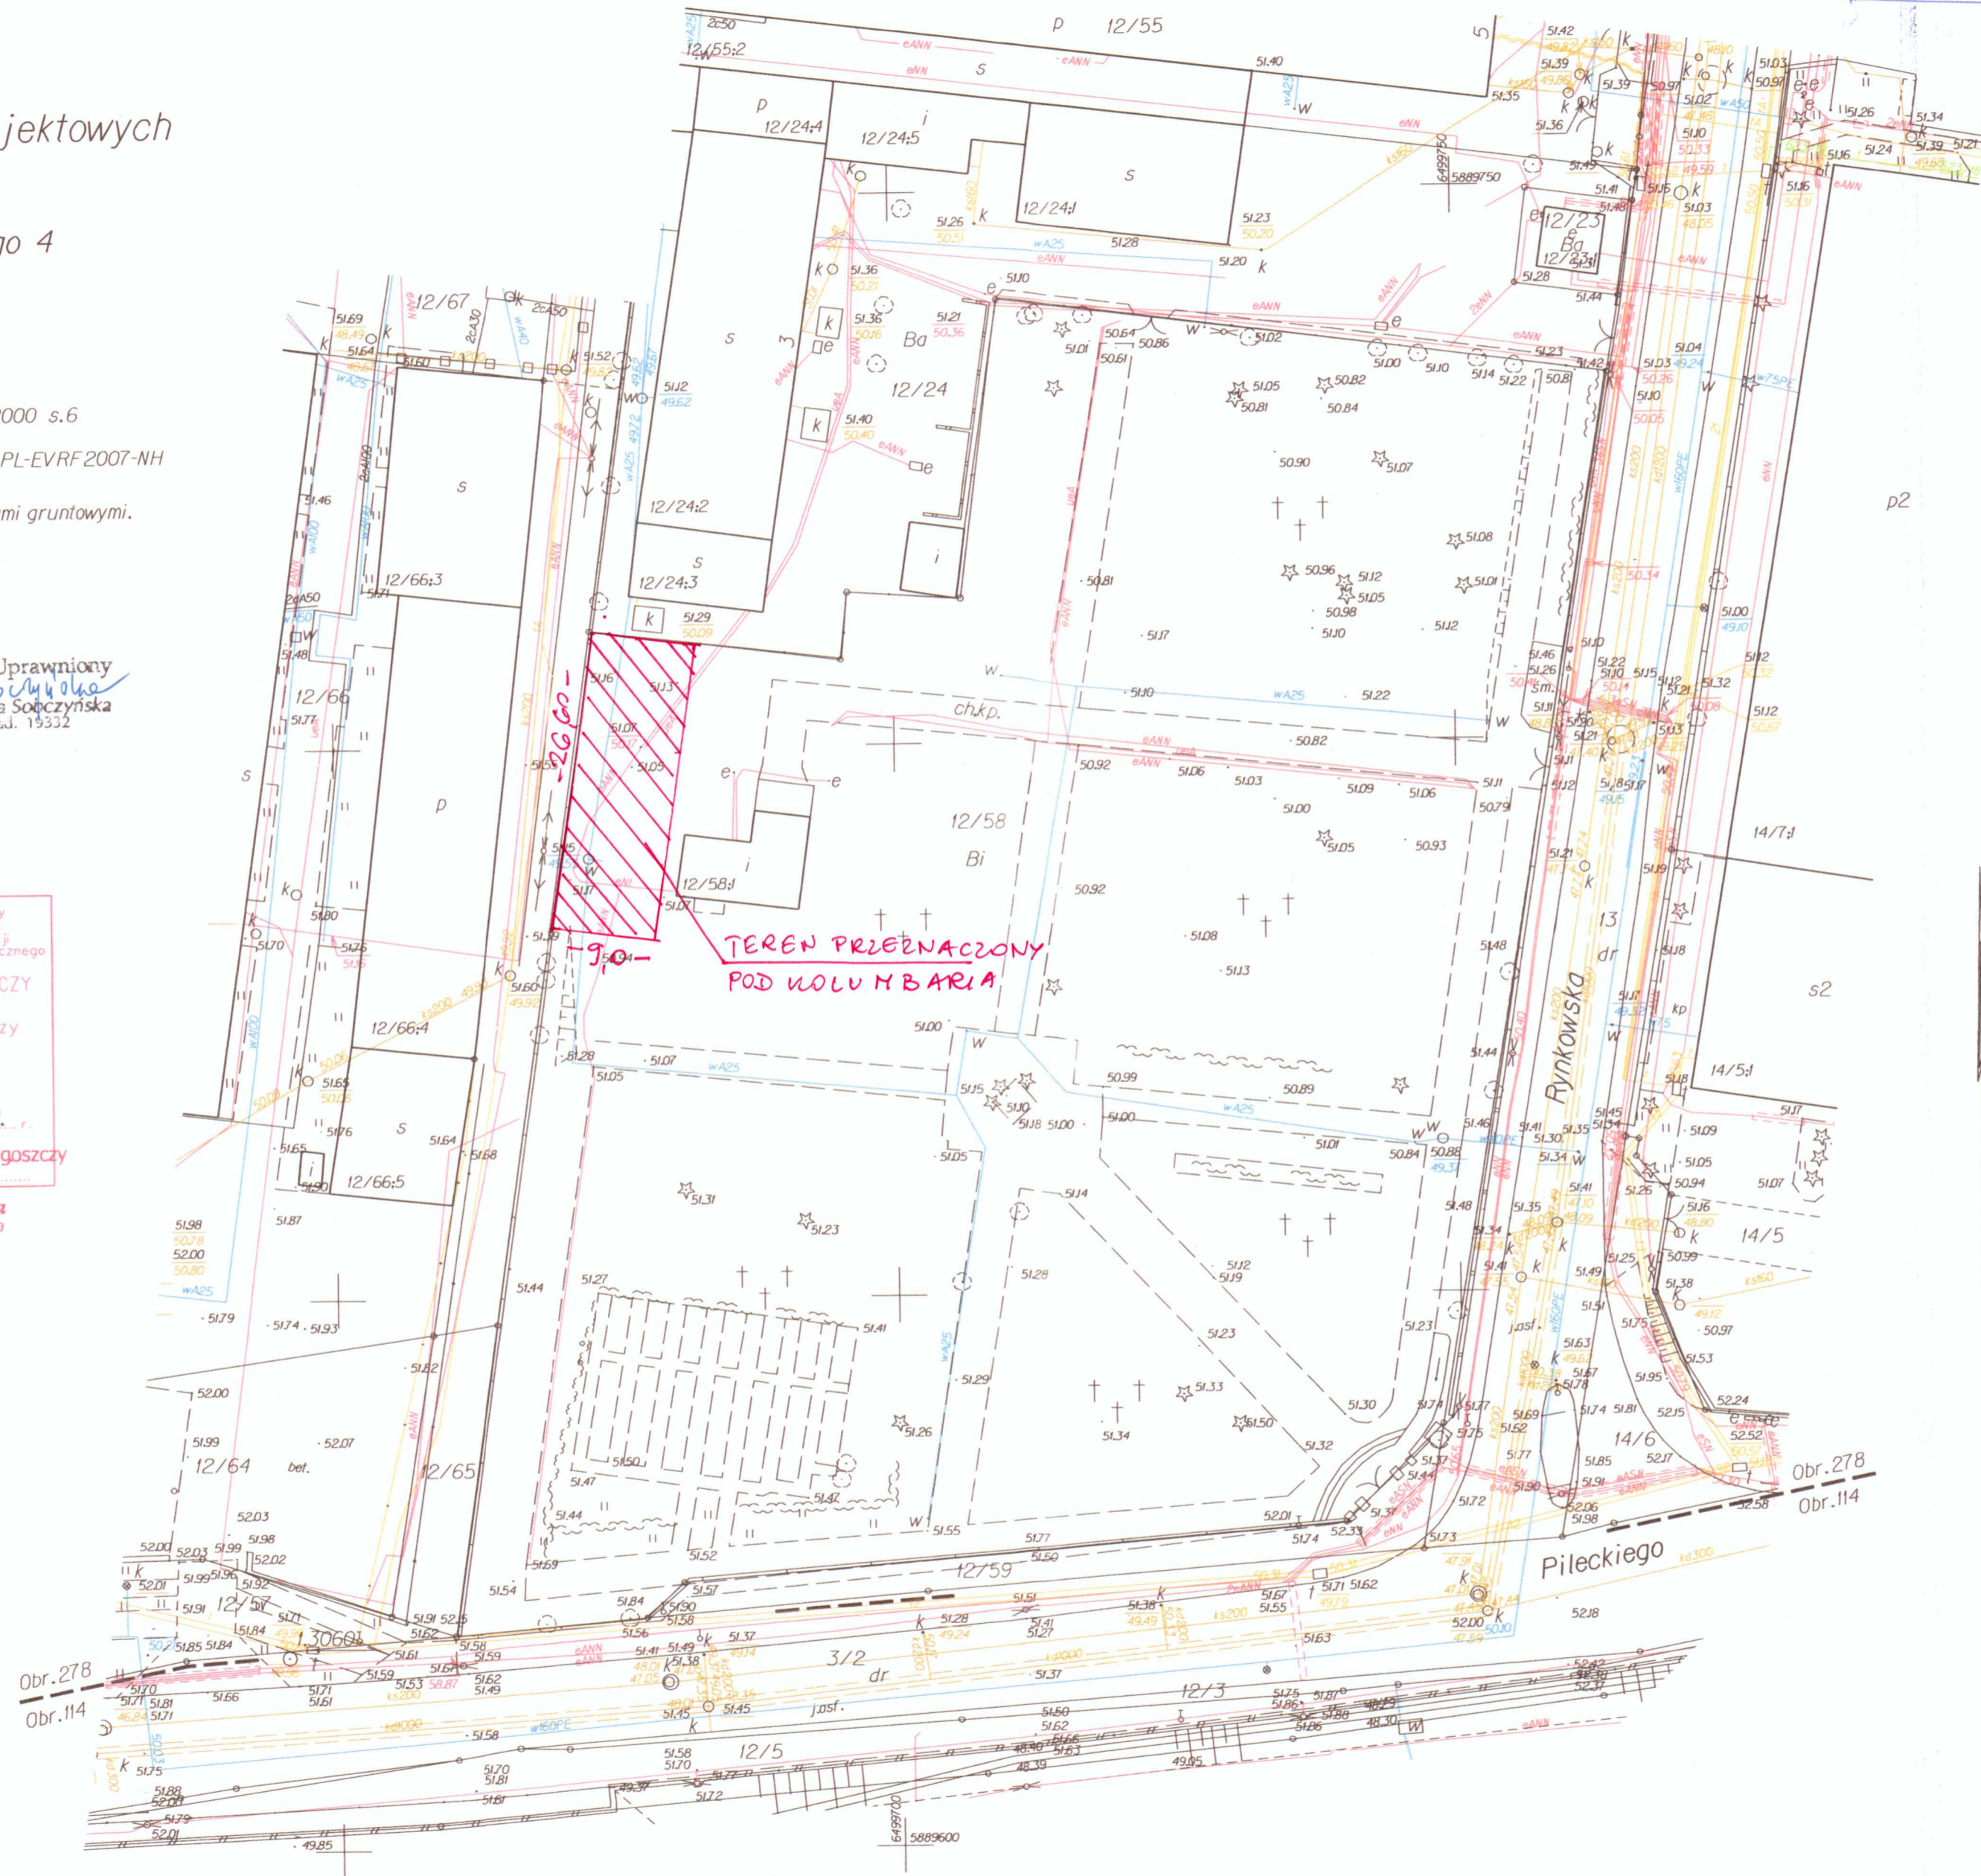

Obr. 278
Obr. 114