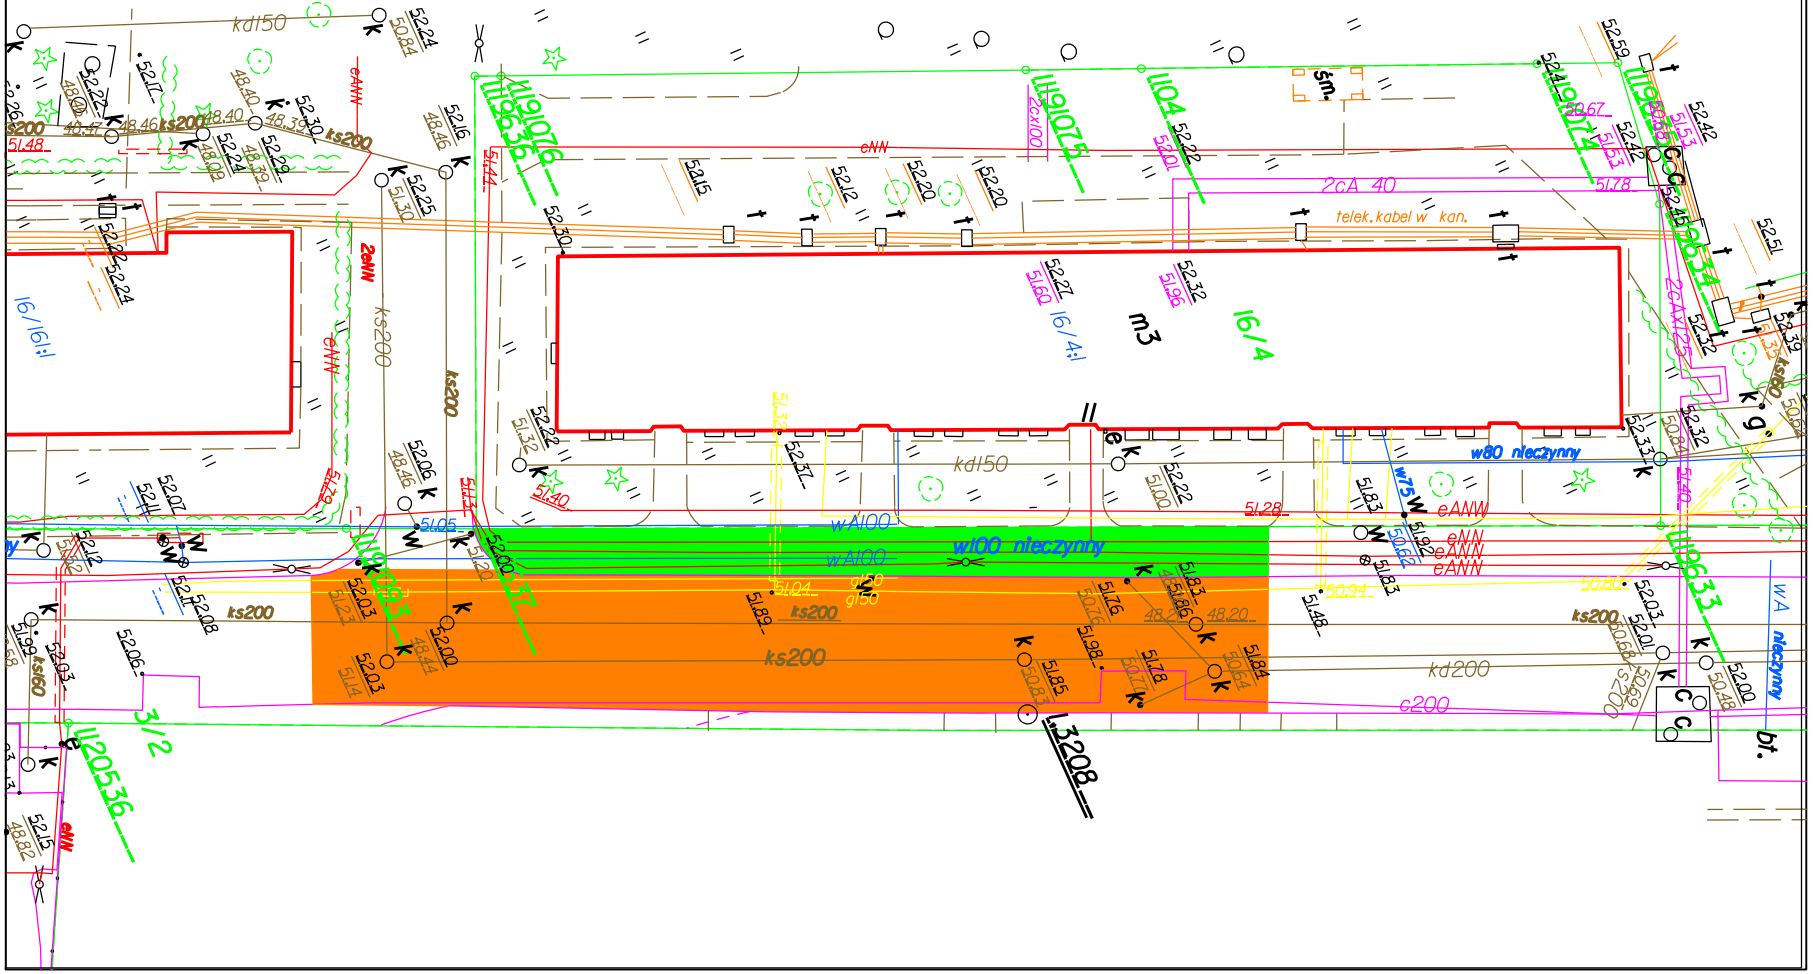Powstania Listopadowego
Plan sytuacyjno-orientacyjny
skala 1:500