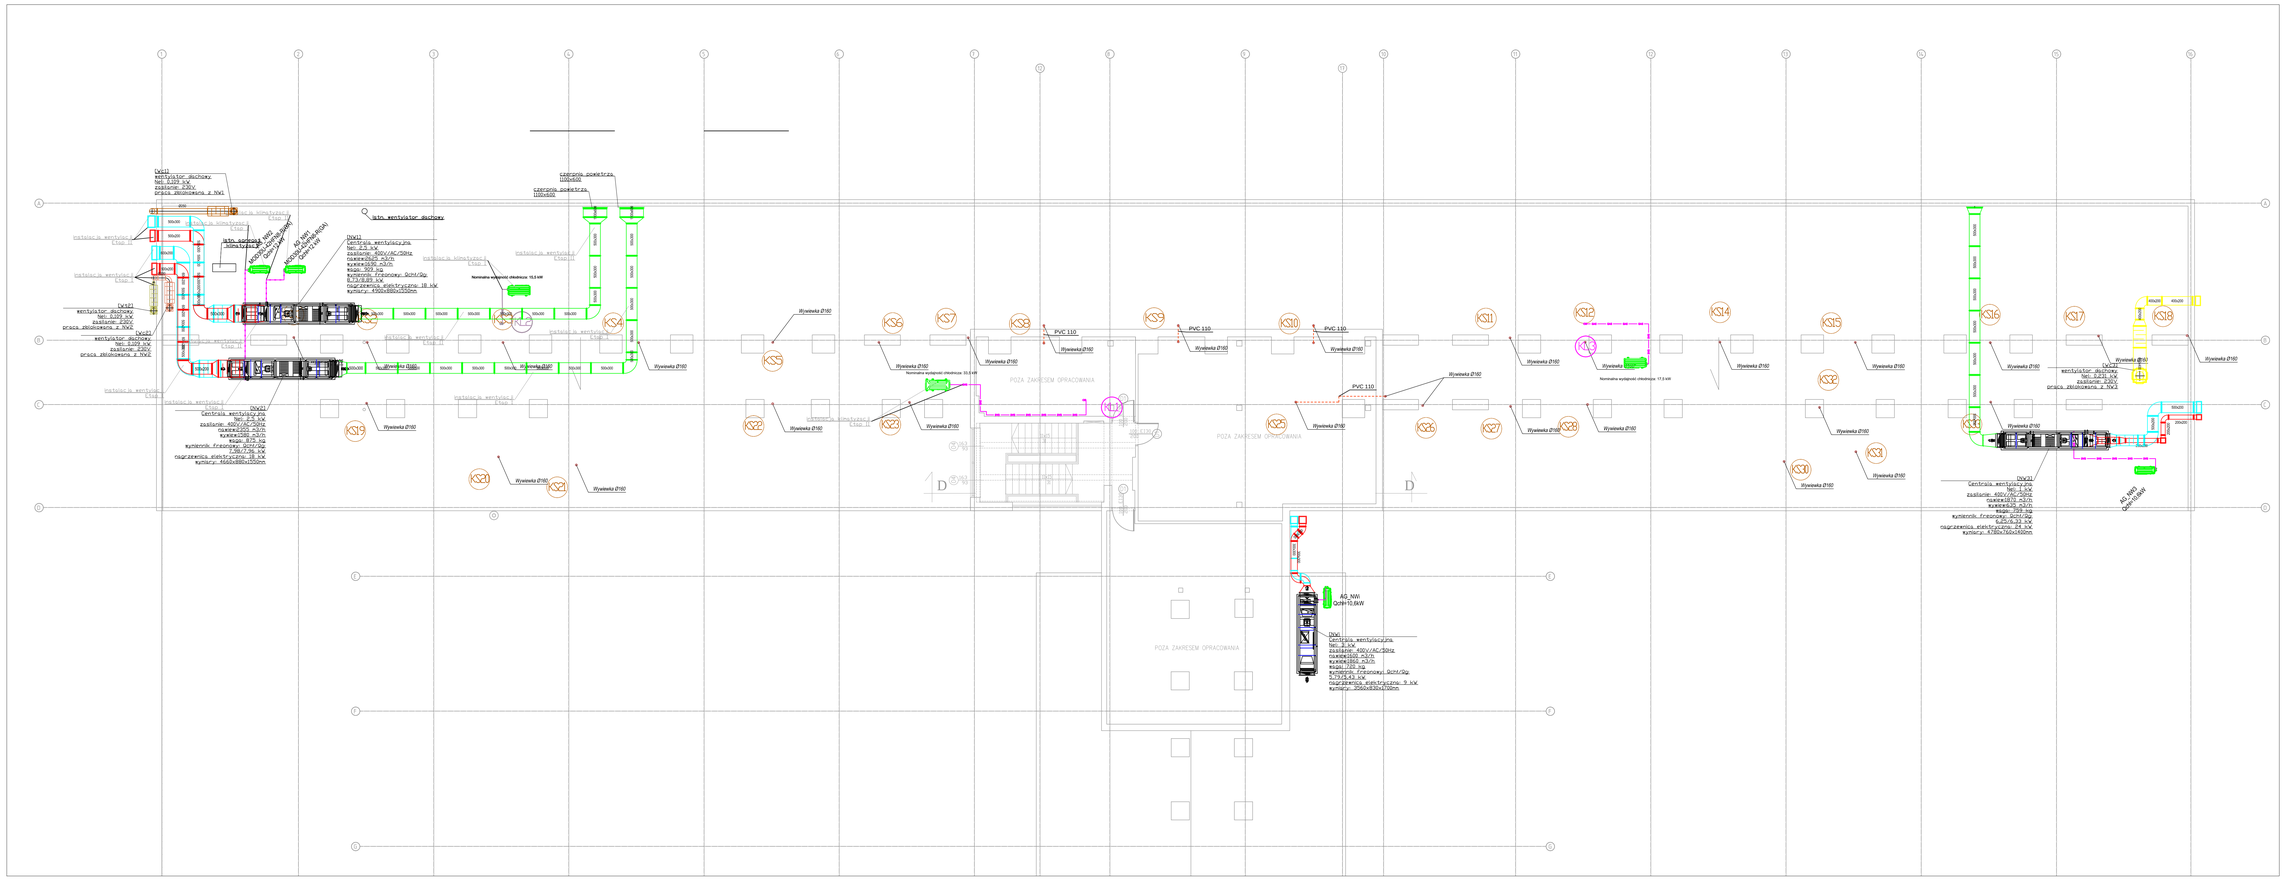
Centrala wentylacyjna
Nel: 2,5 kW
zasilanie: 400V/AC/50Hz
nawiew: 2500 m3/h
wyciąg: 2500 m3/h
wagi: 905 kg
wymiennik: freonowy; Qchł/Qg: 5,7/15,0 kW
nagrzewnica elektryczna: 18 kW
wymiary: 4500x880x1500mm
Nominalna wydajność chłodnicza: 15,5 kW
Centrala wentylacyjna
Nel: 2,5 kW
zasilanie: 400V/AC/50Hz
nawiew: 2500 m3/h
wyciąg: 2500 m3/h
wagi: 875 kg
wymiennik: freonowy; Qchł/Qg: 7,0/16,5 kW
nagrzewnica elektryczna: 18 kW
wymiary: 4500x880x1500mm
zasilanie: 400V/AC/50Hz
nawiew: 1200 m3/h
wyciąg: 1200 m3/h
wagi: 729 kg
wymiennik: freonowy; Qchł/Qg: 3,7/15,4 kW
nagrzewnica elektryczna: 9 kW
wymiary: 3000x880x1500mm
Nominalna wydajność chłodnicza: 10,6 kW
Nominalna wydajność chłodnicza: 17,5 kW
PVC 110
Wywietrzka Ø160
Wywietrzka Ø200
POZA ZAKRESEM OPRACOWANA
AG_NW1
