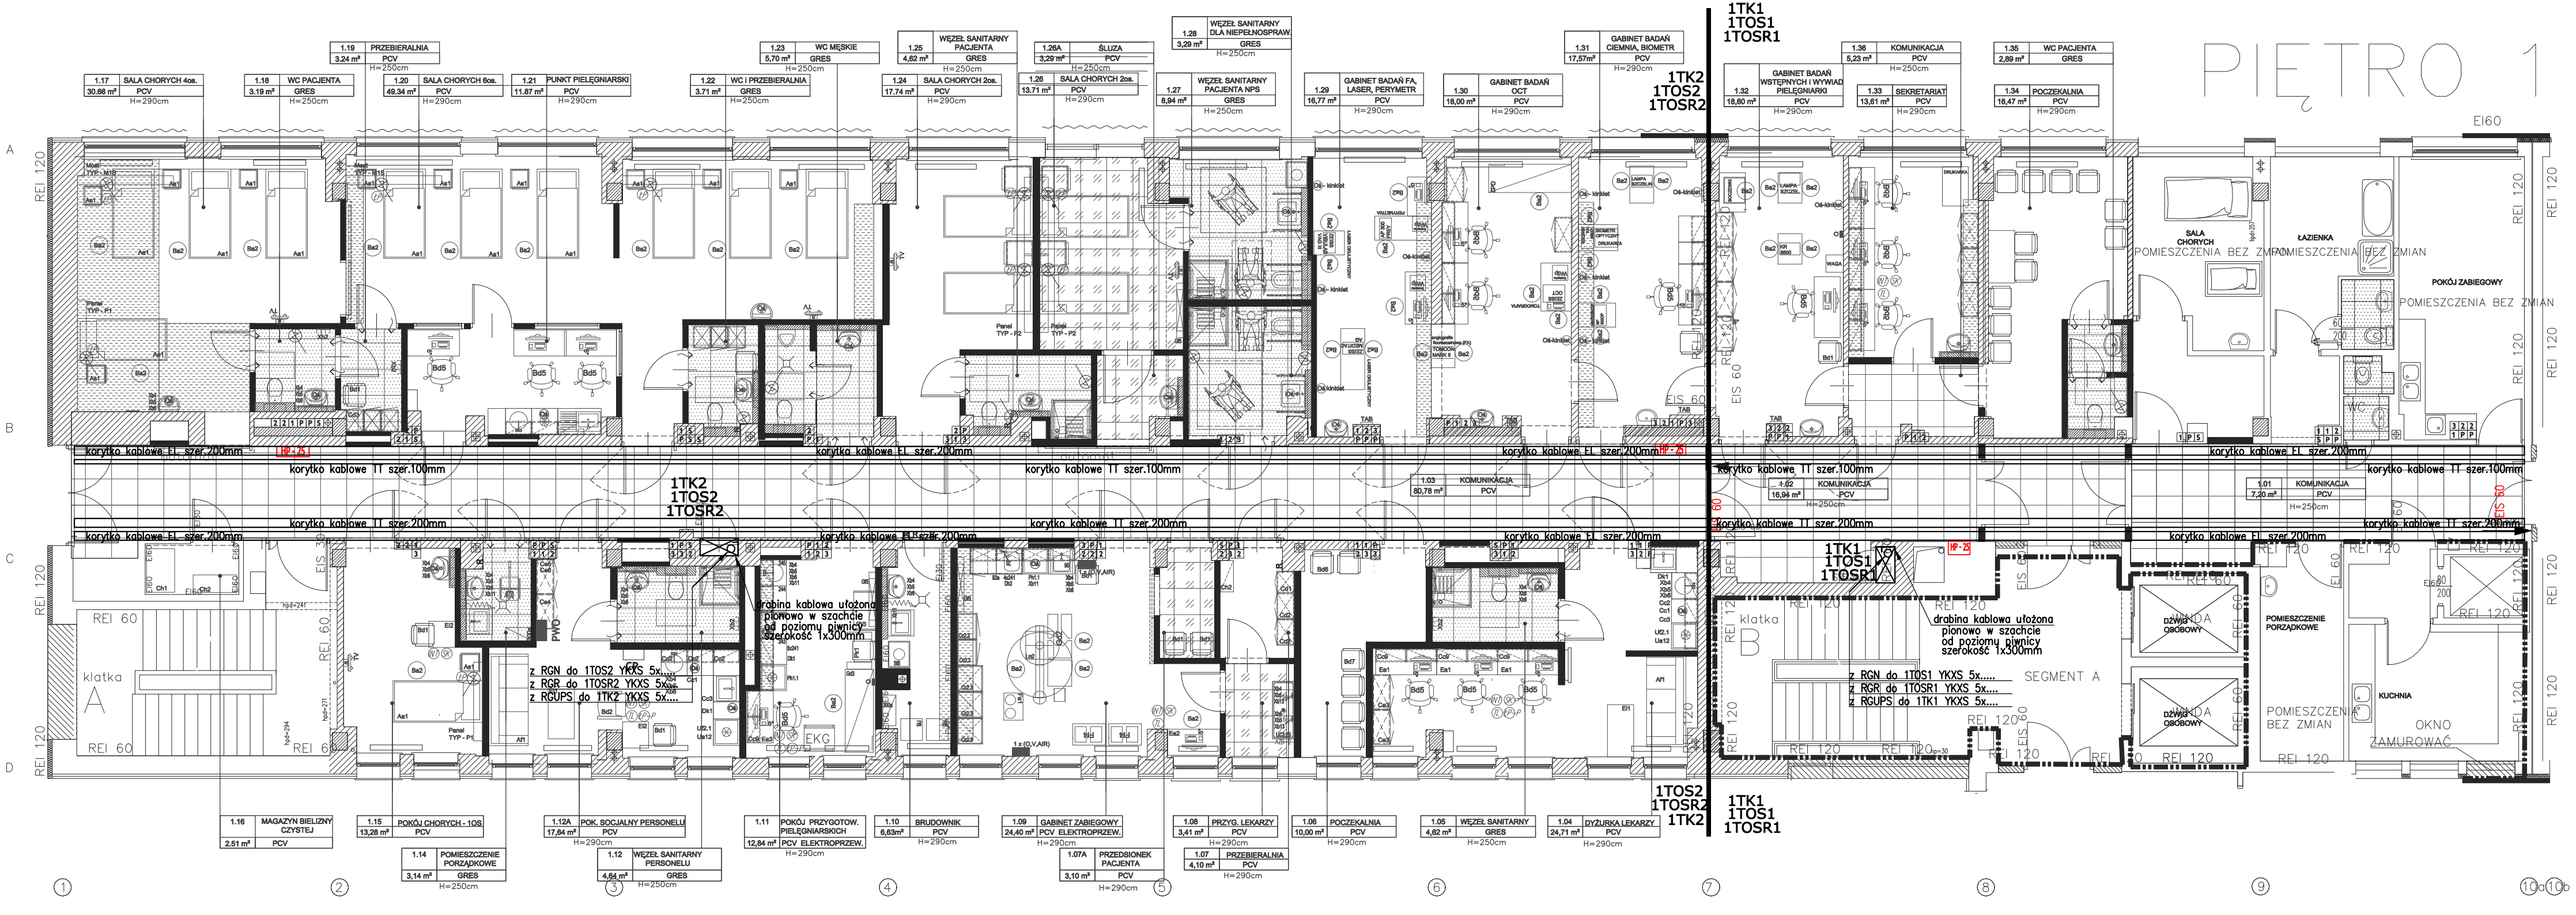
PIĘTRO 1
1TK1
1TOS1
1TOSR1
1TK2
1TOS2
1TOSR2
1.17 SALA CHORYCH 4os. 30,66 m² PCV H=290cm
1.18 WC PACJENTA 3,19 m² GRES H=250cm
1.19 PRZEBIERALNIA 3,24 m² PCV H=250cm
1.20 SALA CHORYCH 6os. 49,34 m² PCV H=290cm
1.21 PUNKT PIELĘGNIARSKI 11,87 m² PCV H=290cm
1.22 WC I PRZEBIERALNIA 3,71 m² GRES H=250cm
1.23 WC MĘSKIE 5,70 m² GRES H=250cm
1.24 SALA CHORYCH 2os. 17,74 m² PCV H=290cm
1.25 WĘZEŁ SANITARNY PACJENTA 4,82 m² GRES H=250cm
1.26 SALA CHORYCH 2os. 13,71 m² PCV H=290cm
1.26A ŚLUZA 3,29 m² PCV H=250cm
1.27 WĘZEŁ SANITARNY PACJENTA NPS 8,94 m² GRES H=250cm
1.28 WĘZEŁ SANITARNY DLA NIEPEŁNOSPRAW. 3,29 m² GRES H=250cm
1.29 GABINET BADAŃ FA, LASER, PERYMETR 16,77 m² PCV H=290cm
1.30 GABINET BADAŃ OCT 18,00 m² PCV H=290cm
1.31 GABINET BADAŃ CIEMNIA, BIOMETR 17,77m² PCV H=290cm
1.32 GABINET BADAŃ WSTĘPNYCH I WYWAD PIELĘGNIARKI 18,60 m² PCV H=290cm
1.33 SEKRETARIAT 13,61 m² PCV H=290cm
1.34 POCZEKALNIA 16,47 m² PCV H=290cm
1.35 WC PACJENTA 2,89 m² GRES
1.03 KOMUNIKACJA 80,78 m² PCV
1.02 KOMUNIKACJA 16,99 m² PCV H=250cm
1.01 KOMUNIKACJA 7,30 m² PCV H=250cm
1.16 MAGAZYN BIELIZNY CZYSTEJ 2,51 m² PCV
1.15 POKÓJ CHORYCH - 1OS 13,28 m² PCV
1.14 POMIESZCZENIE PORZĄDKOWE 3,14 m² GRES H=250cm
1.12A POK. SOCJALNY PERSONELU 17,84 m² PCV H=290cm
1.12 WĘZEŁ SANITARNY PERSONELU 4,64 m² GRES H=250cm
1.11 POKÓJ PRZYGOTOW. PIELĘGNIARSKICH 12,84 m² PCV ELEKTROPRZEW. H=290cm
1.10 BRUDOWNIK 6,63m² PCV H=290cm
1.09 GABINET ZABIEGOWY 24,40 m² PCV ELEKTROPRZEW. H=290cm
1.07A PRZEDSIONEK PACJENTA 3,10 m² PCV H=290cm
1.08 PRZYG. LEKARZY 3,41 m² PCV H=290cm
1.07 PRZEBIERALNIA 4,10 m² PCV H=290cm
1.06 POCZEKALNIA 10,00 m² PCV H=290cm
1.05 WĘZEŁ SANITARNY 4,82 m² GRES H=250cm
1.04 DYŻURKA LEKARZY 24,71 m² PCV H=290cm
SALA CHORYCH POMIESZCZENIA BEZ ZMIAN
ŁAZIENKA POMIESZCZENIA BEZ ZMIAN
POKÓJ ZABIEGOWY POMIESZCZENIA BEZ ZMIAN
POMIESZCZENIE PORZĄDKOWE
KUCHNIA
POMIESZCZENIE BEZ ZMIAN
OKNO ZAMUROWAĆ
SEGMENT A
klatka A
drabina kablowa ułożona pionowo w szachcie od poziomu piwnicy szerokość 1x300mm
z RGN do 1TOS2 YKXS 5x....
z RGR do 1TOSR2 YKXS 5x....
z RGUPS do 1TK2 YKXS 5x....
z RGN do 1TOS1 YKXS 5x....
z RGR do 1TOSR1 YKXS 5x....
z RGUPS do 1TK1 YKXS 5x....
korytko kablowe EI szer.200mm
korytko kablowe TT szer.100mm
EI60
REI 120
REI 60
EIS 60
EIS 30
EKG
PWO
