



Oddział wewnętrzny — oddział „B” 33 łóżka

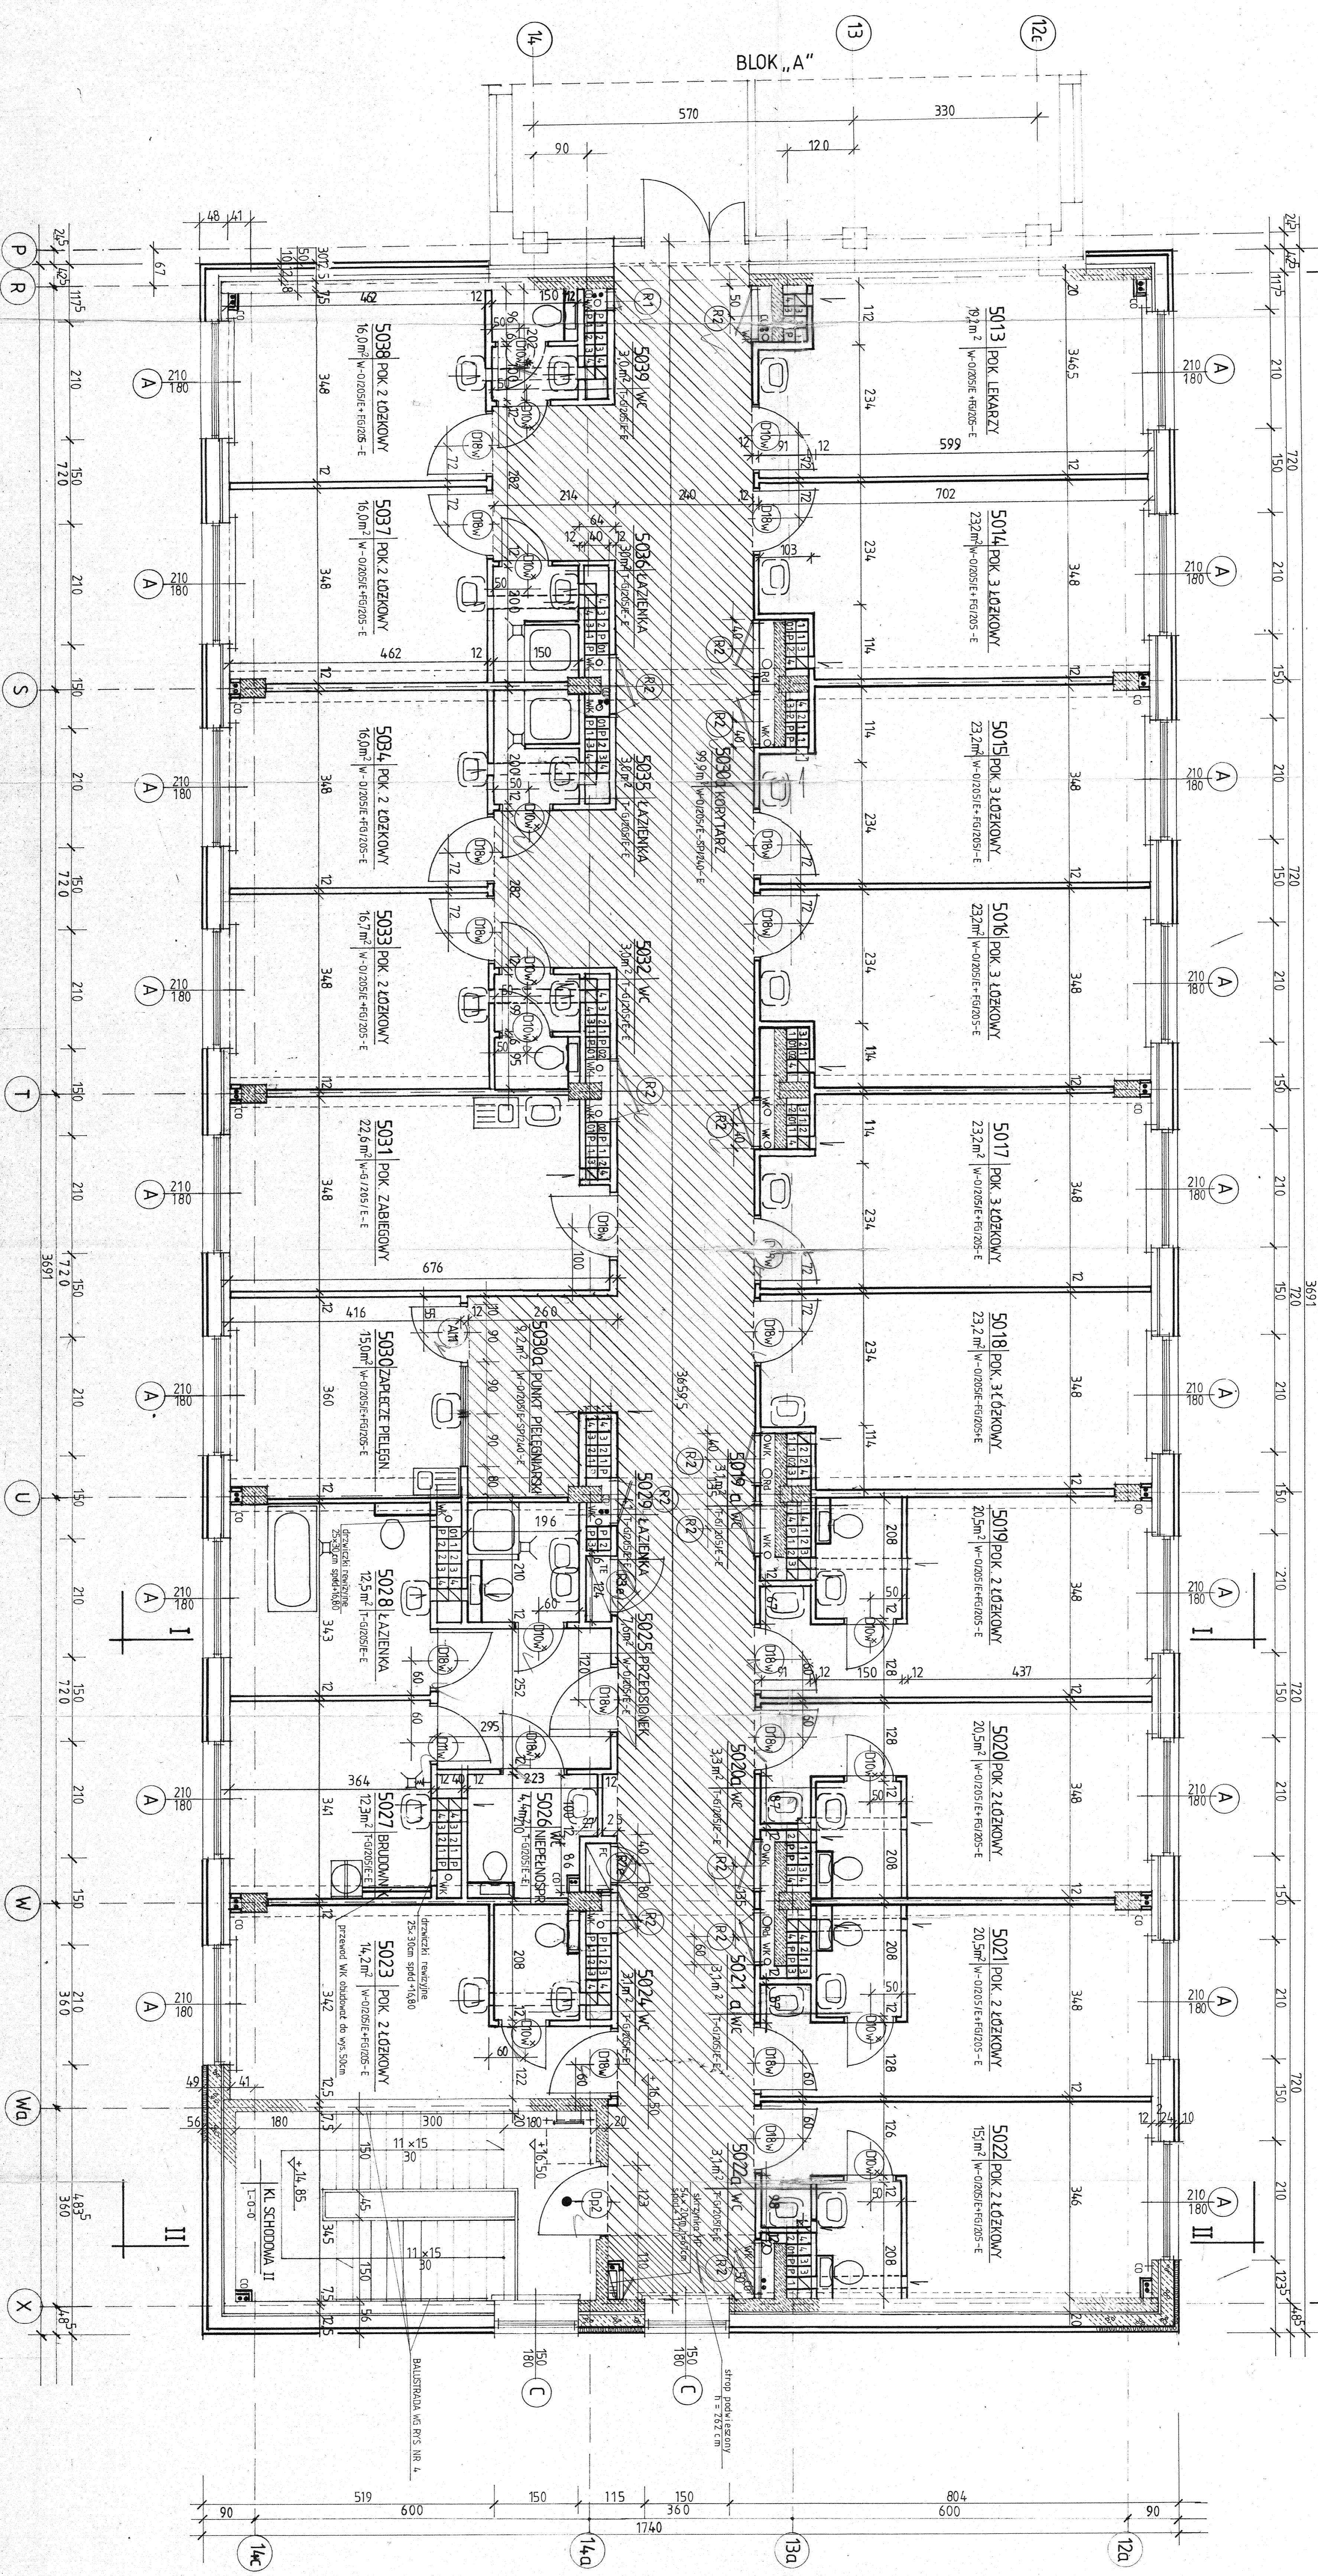

UWAGA I OZNACZENIA WG R/S NR 4

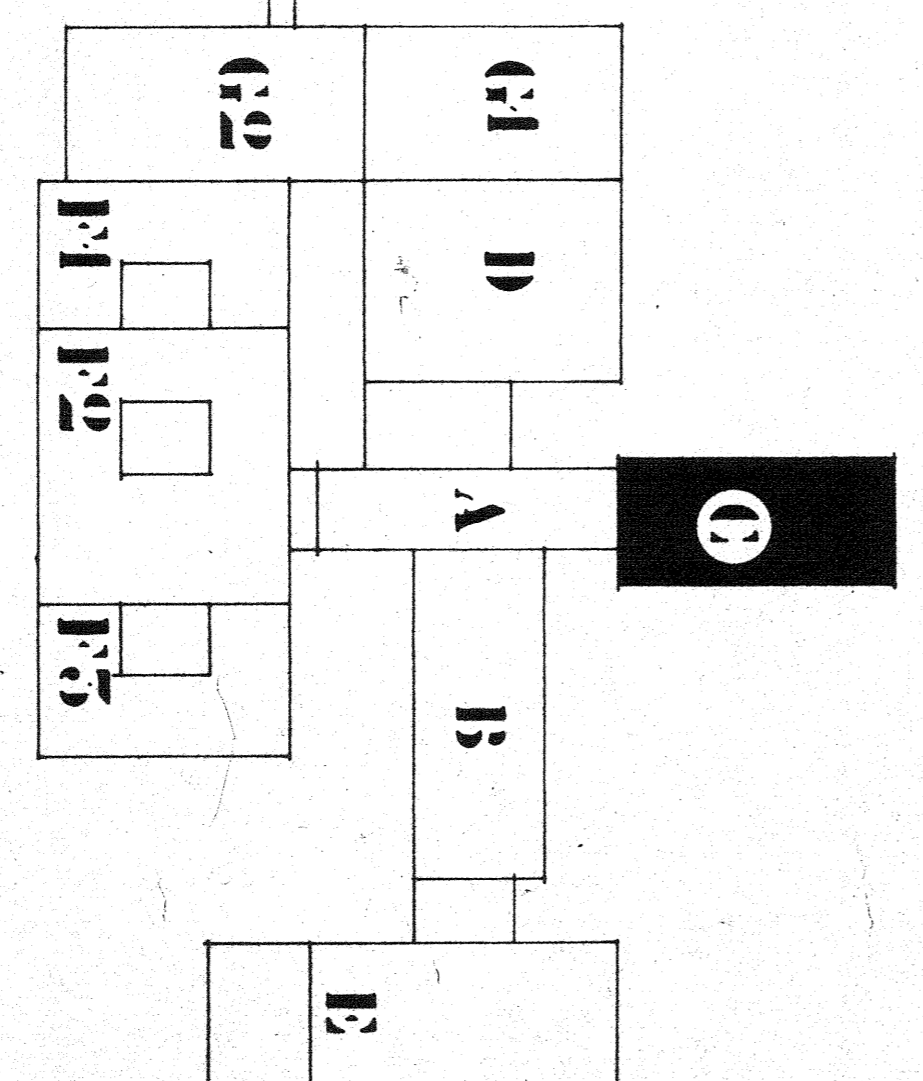

KIEROWNIK BIUROWY
mgr inż. Andrzej Kozłowski

BIURO
BIOCK Spółka Akcyjna
Oddział Budowlany Warszawa
Budynek Sądowy 7, ul. Chałubińskiego 11, 00-611 Warszawa

PROJEKT WYKONAWCZY

BIURO STUDIÓW I PROJEKTÓW SŁUŻBY ZDROWIA
Sp. z o.o. Warszawa ul. Wileńska 69 TEL. 618 42 52 FAX 618 34 45

03-146 WARSZAWA UL. WILEŃSKA 69 TEL. 618 42 52 FAX 618 34 45

PROJEKT WYKONAWCZY

OBIEKT
SZPITAL ZACHODNI
GRODZIŃSKI MAZOWIECKI
BLOK „C”

WISK. INŻYNIER
RZUJ V PETRA

POZIOM + 16,50

SKALA
1:50

DATA
01.09.97

NR DOK.
88768

NR KRS
9