


Przekrój A-A

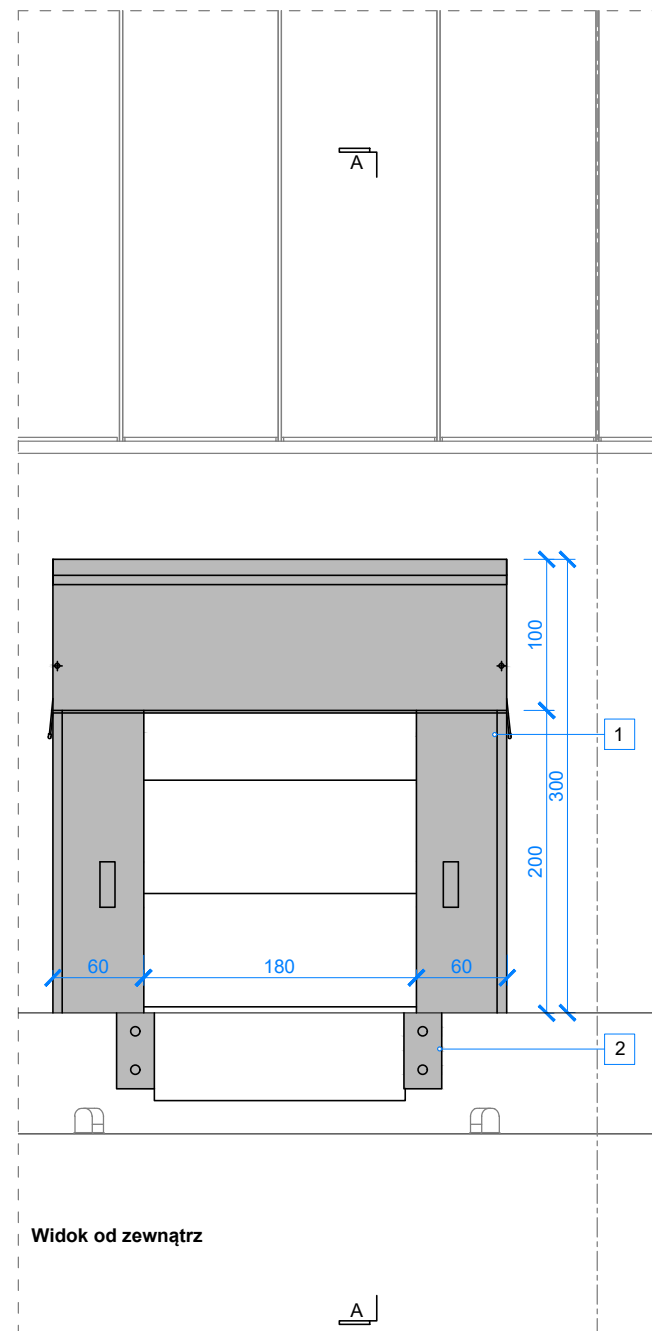

Widok od zewnątrz

SPECYFIKACJA ELEMENTÓW:

- 1. Klapowe uszczelnienie bram - UB.1**
Systemowe uszczelnienie przeznaczone dla doków rozładunkowych.
Wymiar otworu frontowego: 180x200 cm.
Wymiar w obrysie zewnętrznym: 300x300 cm.
Głębokość uszczelnienia: 50 cm.
Konstrukcja ramowa, trzystonek rama przednia i tylna, wykonana z profili z ocynkowanej stali malowanej proszkowo na kolor czarny matowy, elastyczne połączenie ramy tworzą ramiona równoległe wykonane z ocynkowanych stalowych profili, plandeki mocowane za pomocą profili systemowych umieszczonych w kieszeni poszycia; poszycie wykonane z PCW. Poszycie boczne, plandeki czołowe i boczne w kolorze czarnym, w komplecie zestaw do doszczelnienia fasady budynku.
- 2. Odbojnica najazdowa**
Systemowa odbojnica przeznaczona do doków rozładunkowych.
Wykonana z poliuretanu, prostokątna, wymiary: ok. 25x50x10 cm.

UWAGI:

1. Montaż elementów zgodnie z wytycznymi producenta.

IŁOŚĆ ELEMENTÓW:

USZCZELNIENIE: 3 szt.

ODBOJNICE NAJAZDOWE: 3 x 2 szt.

LOKALIZACJA: ZGODNIE Z RYS. CRG/PW/A-eb/1-4

UWAGI OGÓLNE:	
1.	Elementy wykończeniowe wykonywać po dokonaniu na budowie pomiarów powykonawczych ścian, elementów konstrukcyjnych i instalacyjnych mających wpływ na wymiary i sposób mocowania.
2.	Ewentualne wątpliwości prosimy wyjaśniać z zamawiającym przed zamówieniem i wykonaniem elementów wykończeniowych.

INWESTOR:	Międzynarodowy Port Lotniczy im. Jana Pawła II Kraków - Balice sp. z o.o.
	ul. kpt. M. Medweckiego 1, 32-083 Balice

NAZWA INWESTYCJI:	Budowa budynku magazynowego Cargo wraz z częścią biurową, budynkiem kontroli dostaw, wiatą śmietnikową, kontenerowym agregatem prądotwórczym, wewnętrznymi drogami dojazdowymi, parkingami, placami, chodnikami, zagospodarowaniem terenu oraz infrastrukturą techniczną energetyczną, telekomunikacyjną i wodno-kanalizacyjną.
-------------------	--

BIURO ARCHITEKTONICZNE:	AKE STUDIO Sp. z o.o. Sp. k. ul. Mickiewicza 34j 39-400 Tarnobrzeg tel.: 12 307 19 93 biuro - ul. Łowickiego 7E, pok. 301 31-752 Kraków	APA Czech, Dulński, Wróbel Agencja Projektowa „Architektura” sp. z o.o. tel.: 12 639 09 80 biuro ul. Wróblewskiego 3/2, 31-148 Kraków
-------------------------	--	--

FAZA:	PROJEKT WYKONAWCZY	
ZAKRES:	ZESTAWIENIE ELEMENTÓW BUDOWLANYCH	
OZNACZENIA:	UB.1	
NAZWA RYSUNKU:	USZCZELNIENIA BRAM, ODBOJE BRAMOWE	
DATA:	SKALA:	NR RYSUNKU:
05.2020	1:50	CRG/PW/A-eb/UB.1

Wszelkie prawa zastrzeżone. Szczegółowe warunki dostępu do projektu i/lub wdrożenia projektu (z wyjątkiem części bez wyrażonego upoważnienia Biura Projektowego AKE Studio (Dz. U. z 2017 r. poz. 83, art. 115-118))