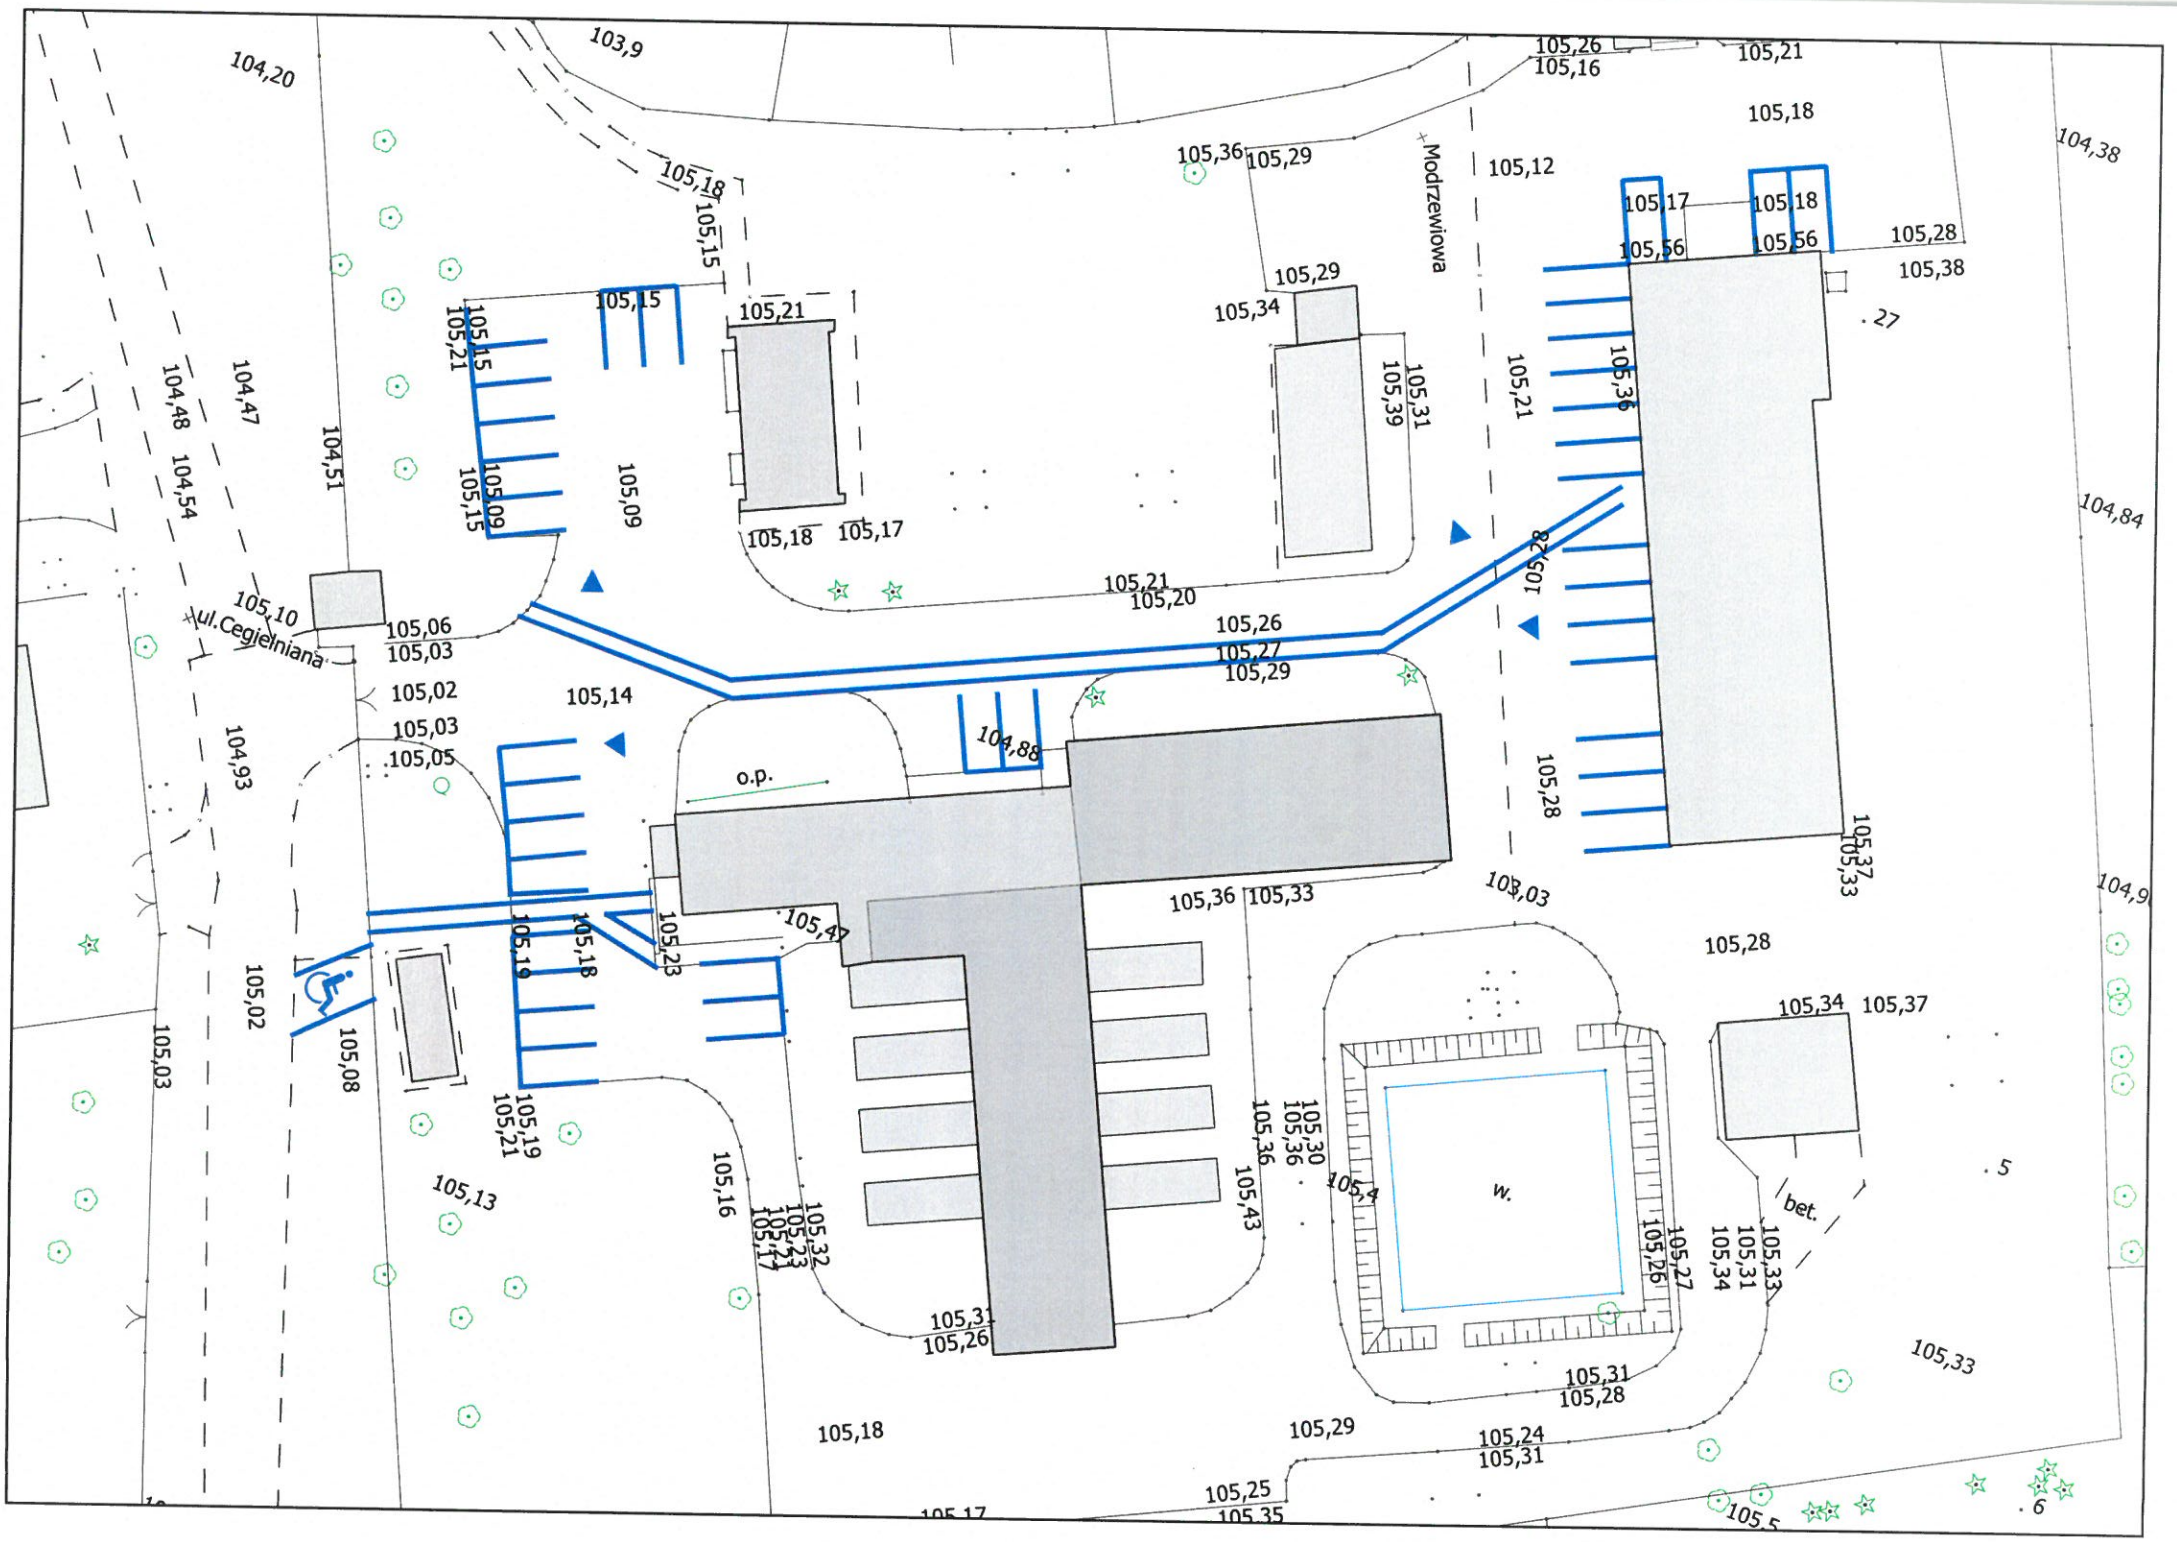
ul.Cegielniana
Modrzewiowa
o.p.
w.
bet.