


ARKUSZ NR 1

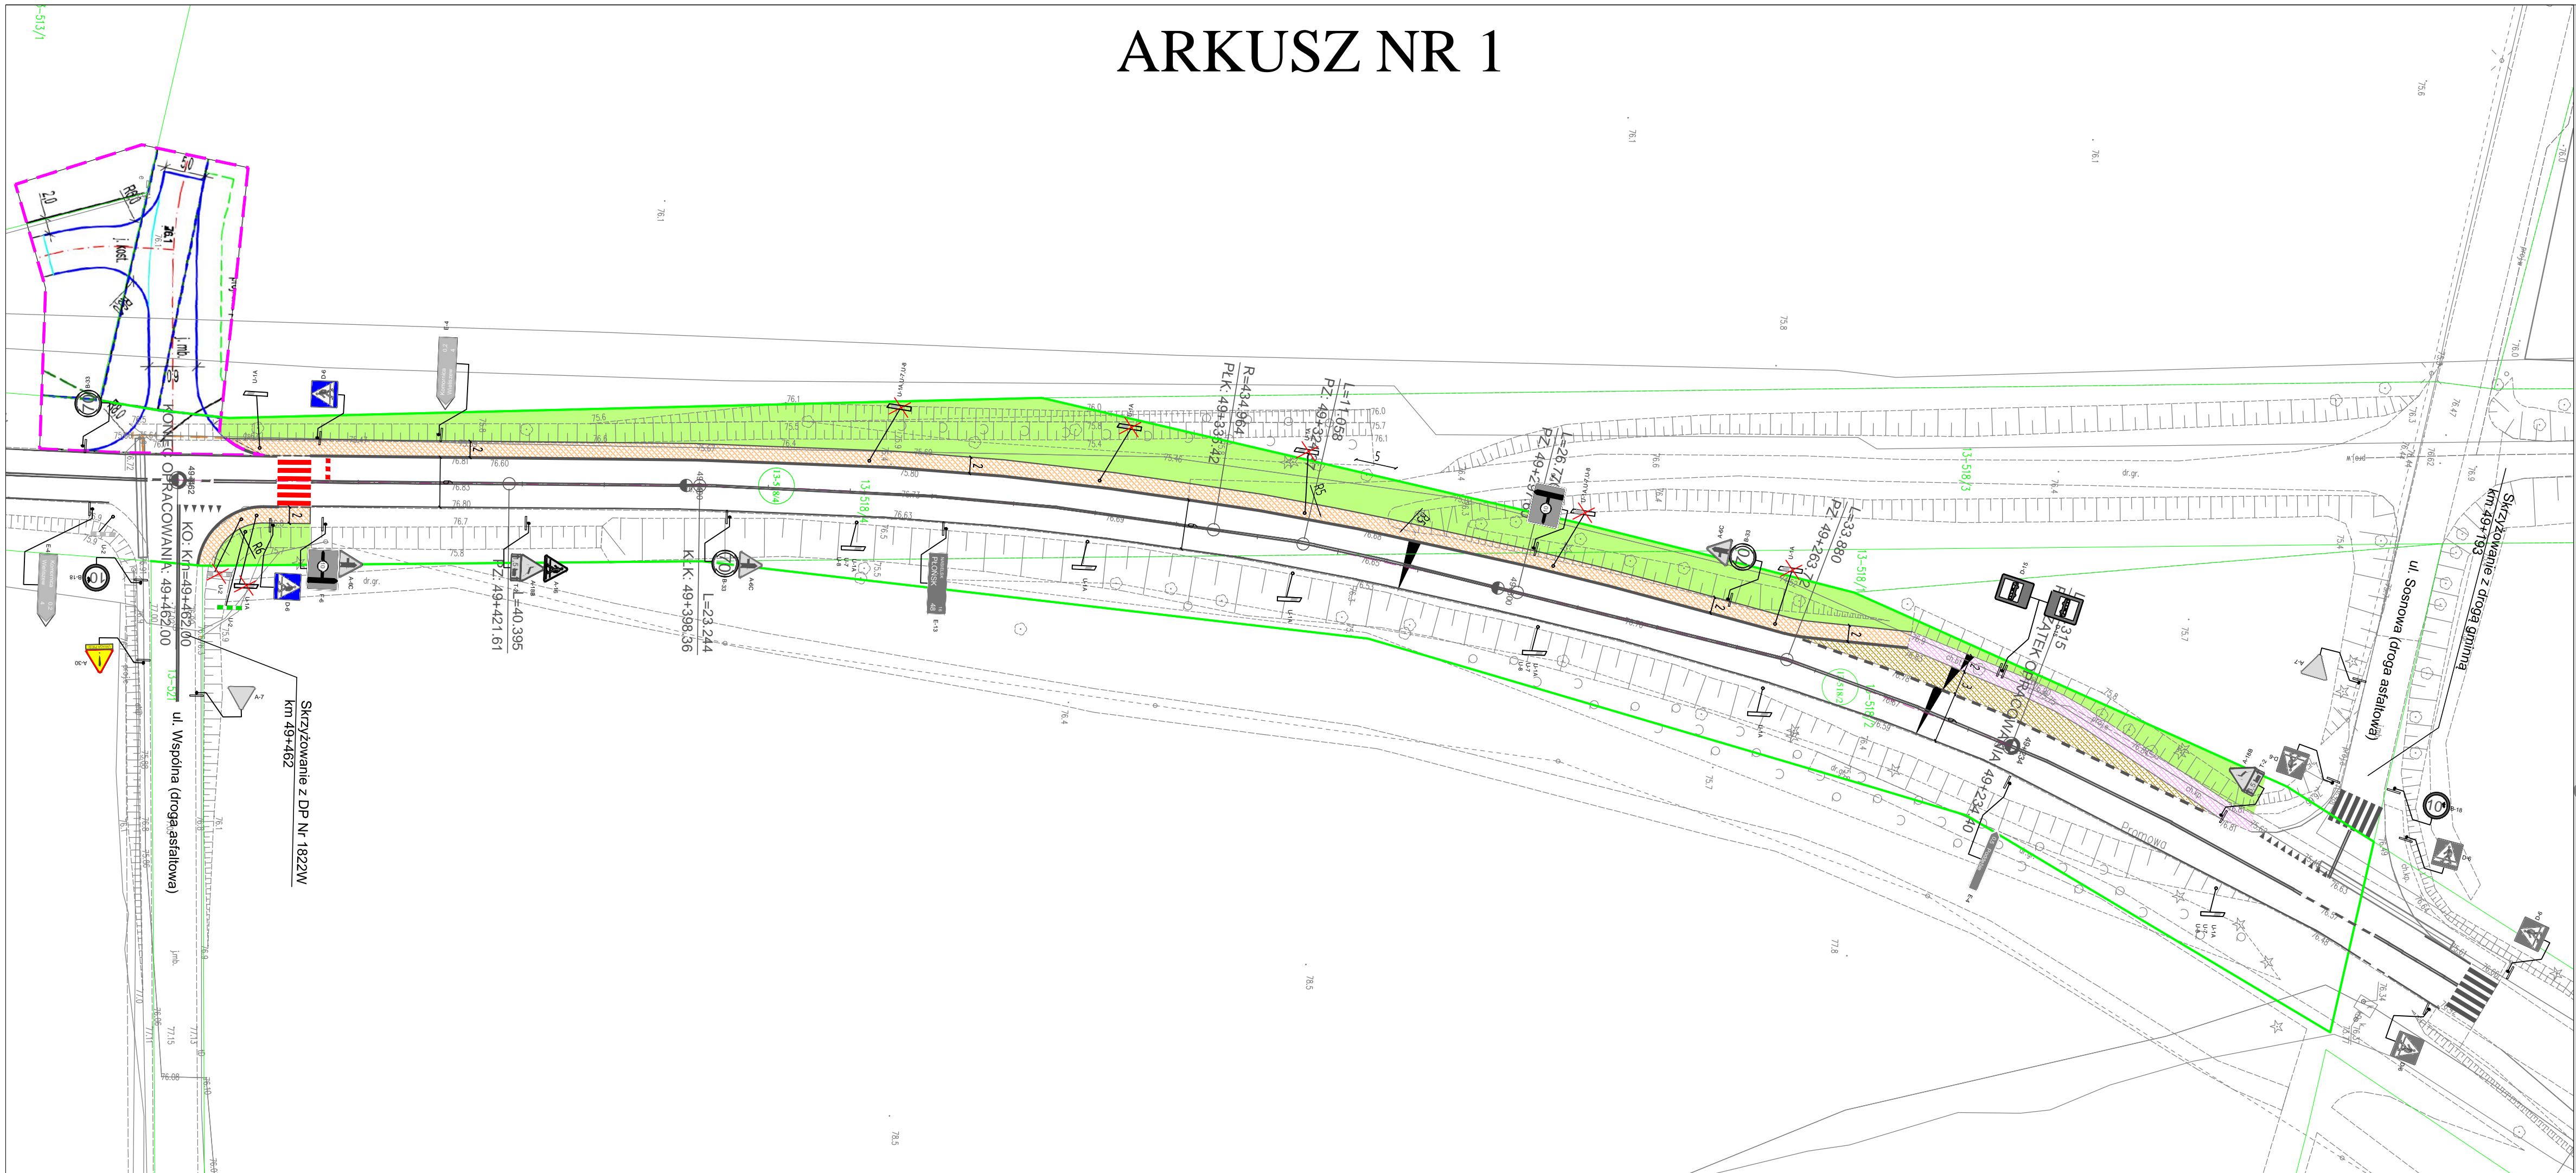

Legenda:

- Proj. chodniki lub dojścia do furtek z kostki betonowej koloru żółtego
- Proj. zjazdy publiczne z kostki betonowej koloru grafitowego
- Istn. chodnik
- Istn. zatoka autobusowa
- Zieleń
- Proj. krawężnik wyniesiony betonowy
- Proj. krawężnik wtopiony betonowy
- Proj. obrzeże betonowe
- Działki w liniach rozgraniczających
- Istn. granice pasa drogowego
- Istniejące spadki
- Projektowane przejście dla pieszych
- Istniejące oznakowanie pionowe do likwidacji
- Istniejące oznakowanie pionowe
- Projektowane oznakowanie pionowe
- Istniejące oznakowanie poziome
- Projektowane oznakowanie poziome

INWESTYCJA: „Przebudowa drogi wojewódzkiej nr 632 w zakresie budowy chodnika od km 49+250 do km 49+460 w miejscowości Komornica na terenie gminy Wieliszew”

WYKONAWCA: DROMACC Maciej Białoszewski  
ul. Goworowska 31A/5  
07-410 Ostrołęka  
NIP: 758-210-07-65  
REGON: 146110936  
tel. +48 660 522 577

INWESTOR: ZARZĄD WOJEWÓDZTWA MAZOWIECKIEGO  
reprezentowany przez:  
Mazowiecki Zarząd Dróg Wojewódzkich  
ul. Mazowiecka 14  
00-048 Warszawa

	imię i nazwisko:	nr uprawnień:	podpis:
Opracował:	mgr inż. Maciej Białoszewski		

RYSUNEK: PROJEKT STAŁEJ ORGANIZACJI RUCHU nr. 2

DATA:	SKALA:	FAZA:	REWIZJA:
12/2019	1:500	SOR	A

Projekt chroniony prawem autorskim

Rozpatrywano łącznie z projektami branżowymi