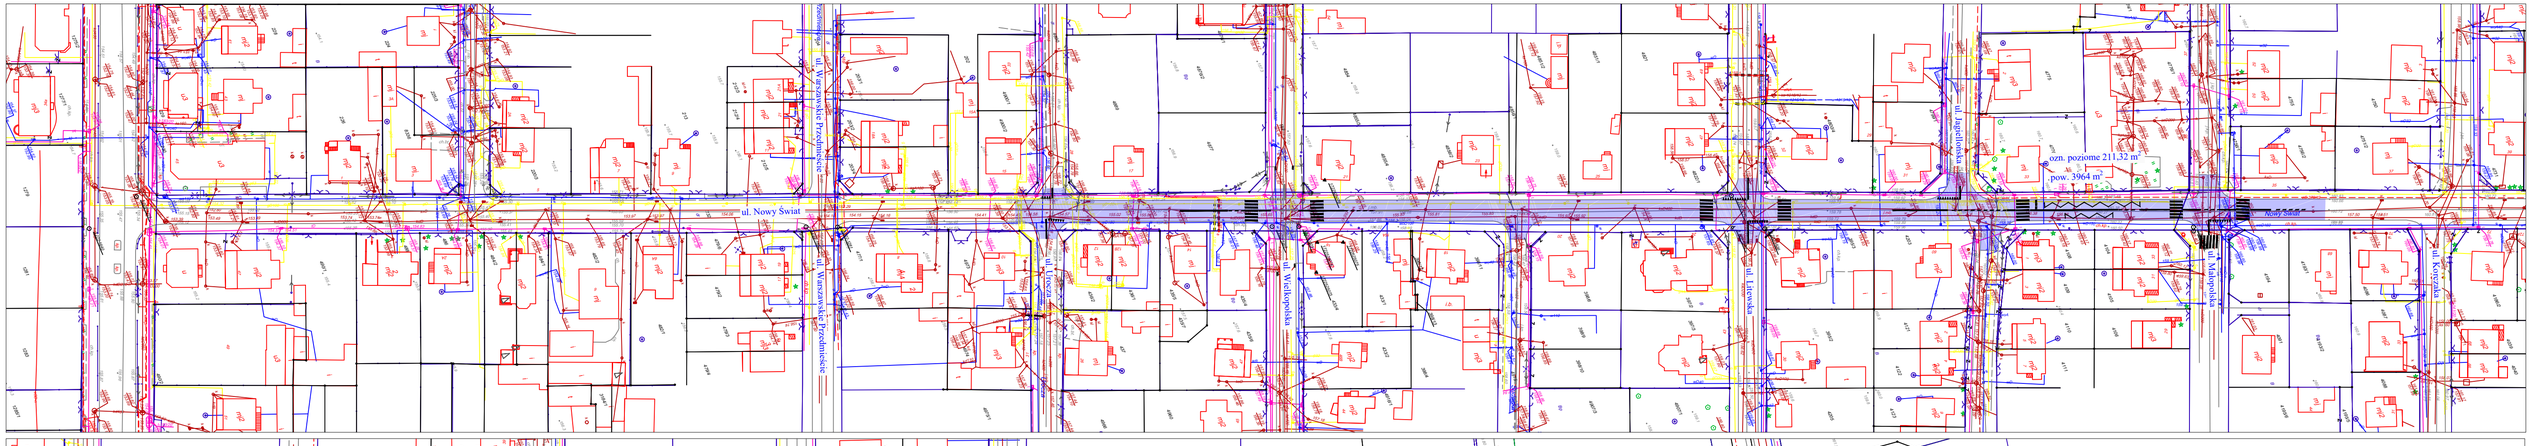
ul. Nowy Świat
ul. Warszawskie Przedmieście
ul. Warszawskie Przedmieście
ul. Urocza
ul. Wielkopolska
ul. Litewska
ul. Jagiellońska
ul. Małopolska
ul. Koryzaka
ozn. poziome 211,32 m²
pow. 3964 m²

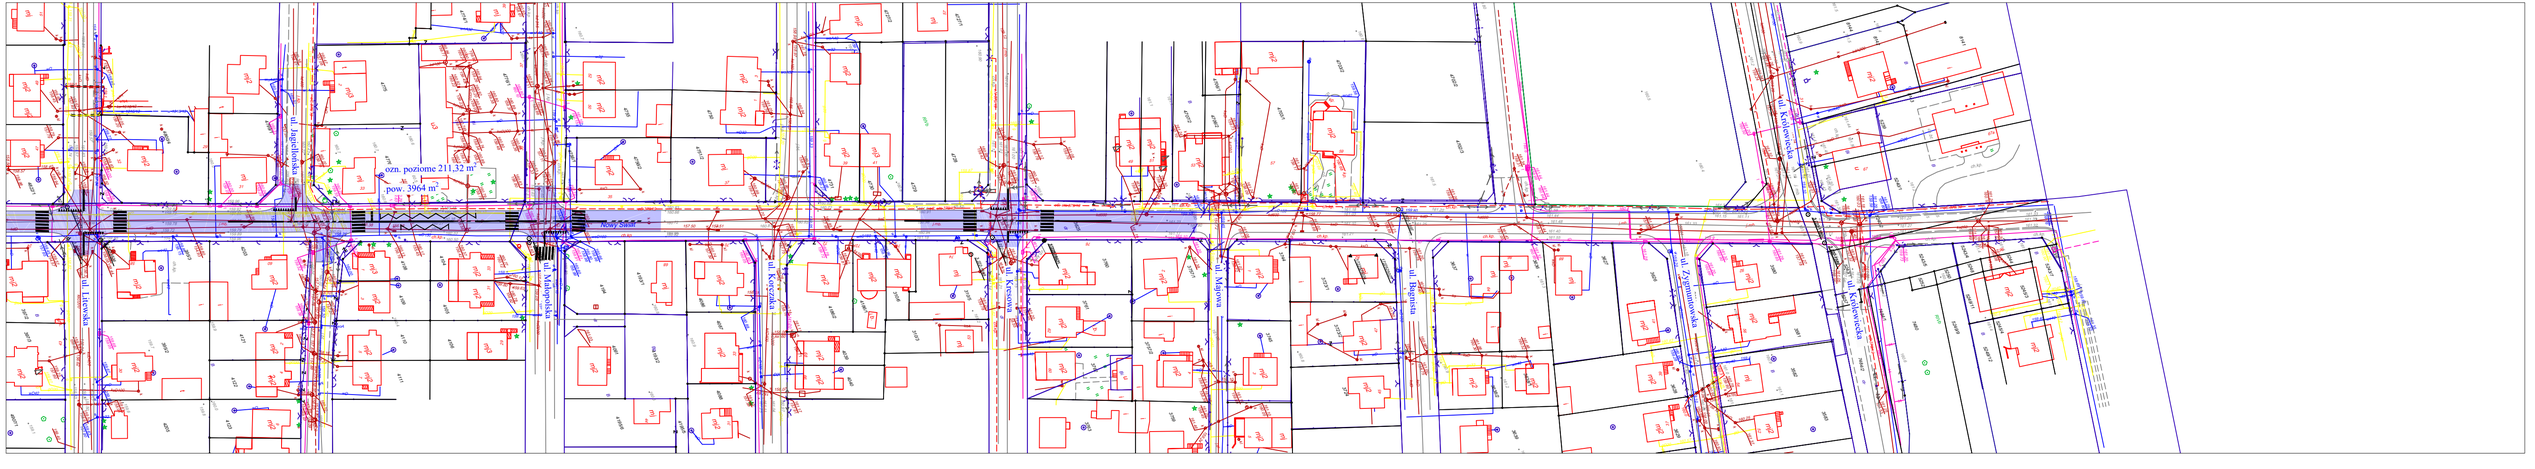
ul. Jagiellońska
ul. Litewska
ul. Małopolska
ul. Koryzaka
ul. Kresowa
ul. Majowa
ul. Bagnista
ul. Zygmuntowska
ul. Królewiecka
ozn. poziome 211,32 m²
pow. 3964 m²