



RZUT - BUDYNEK "B"

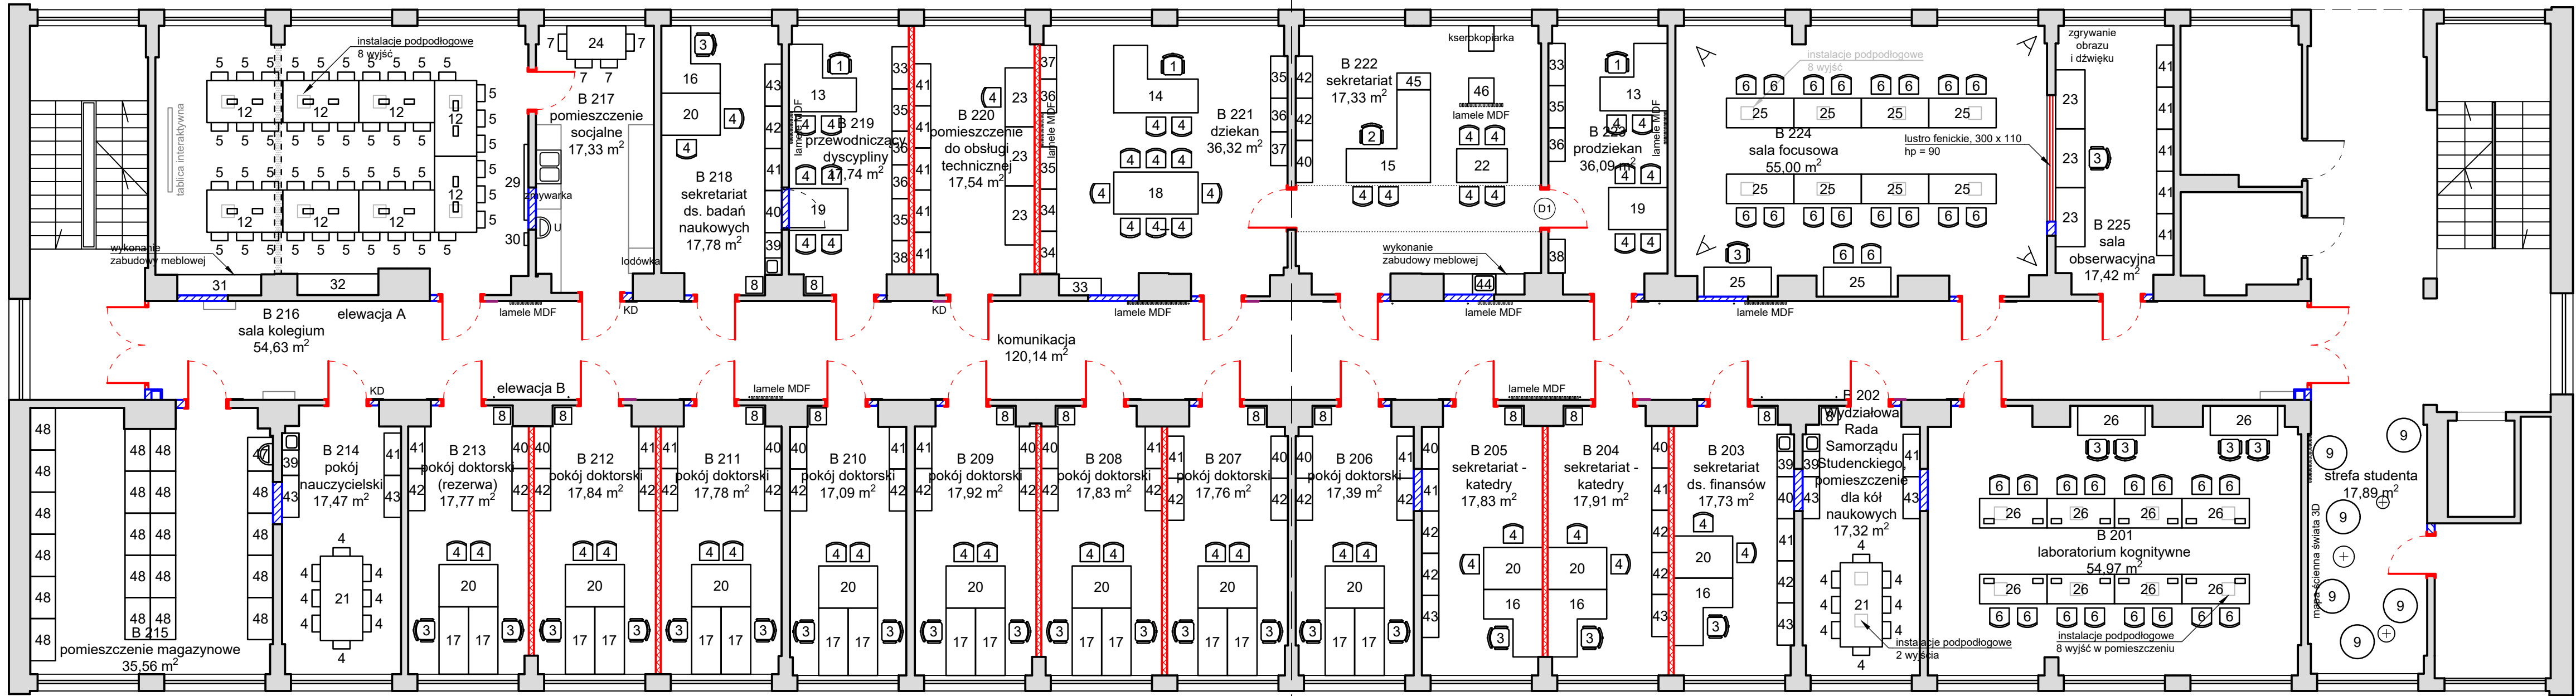

II PIĘTRO

RZUT - BUDYNEK "E"

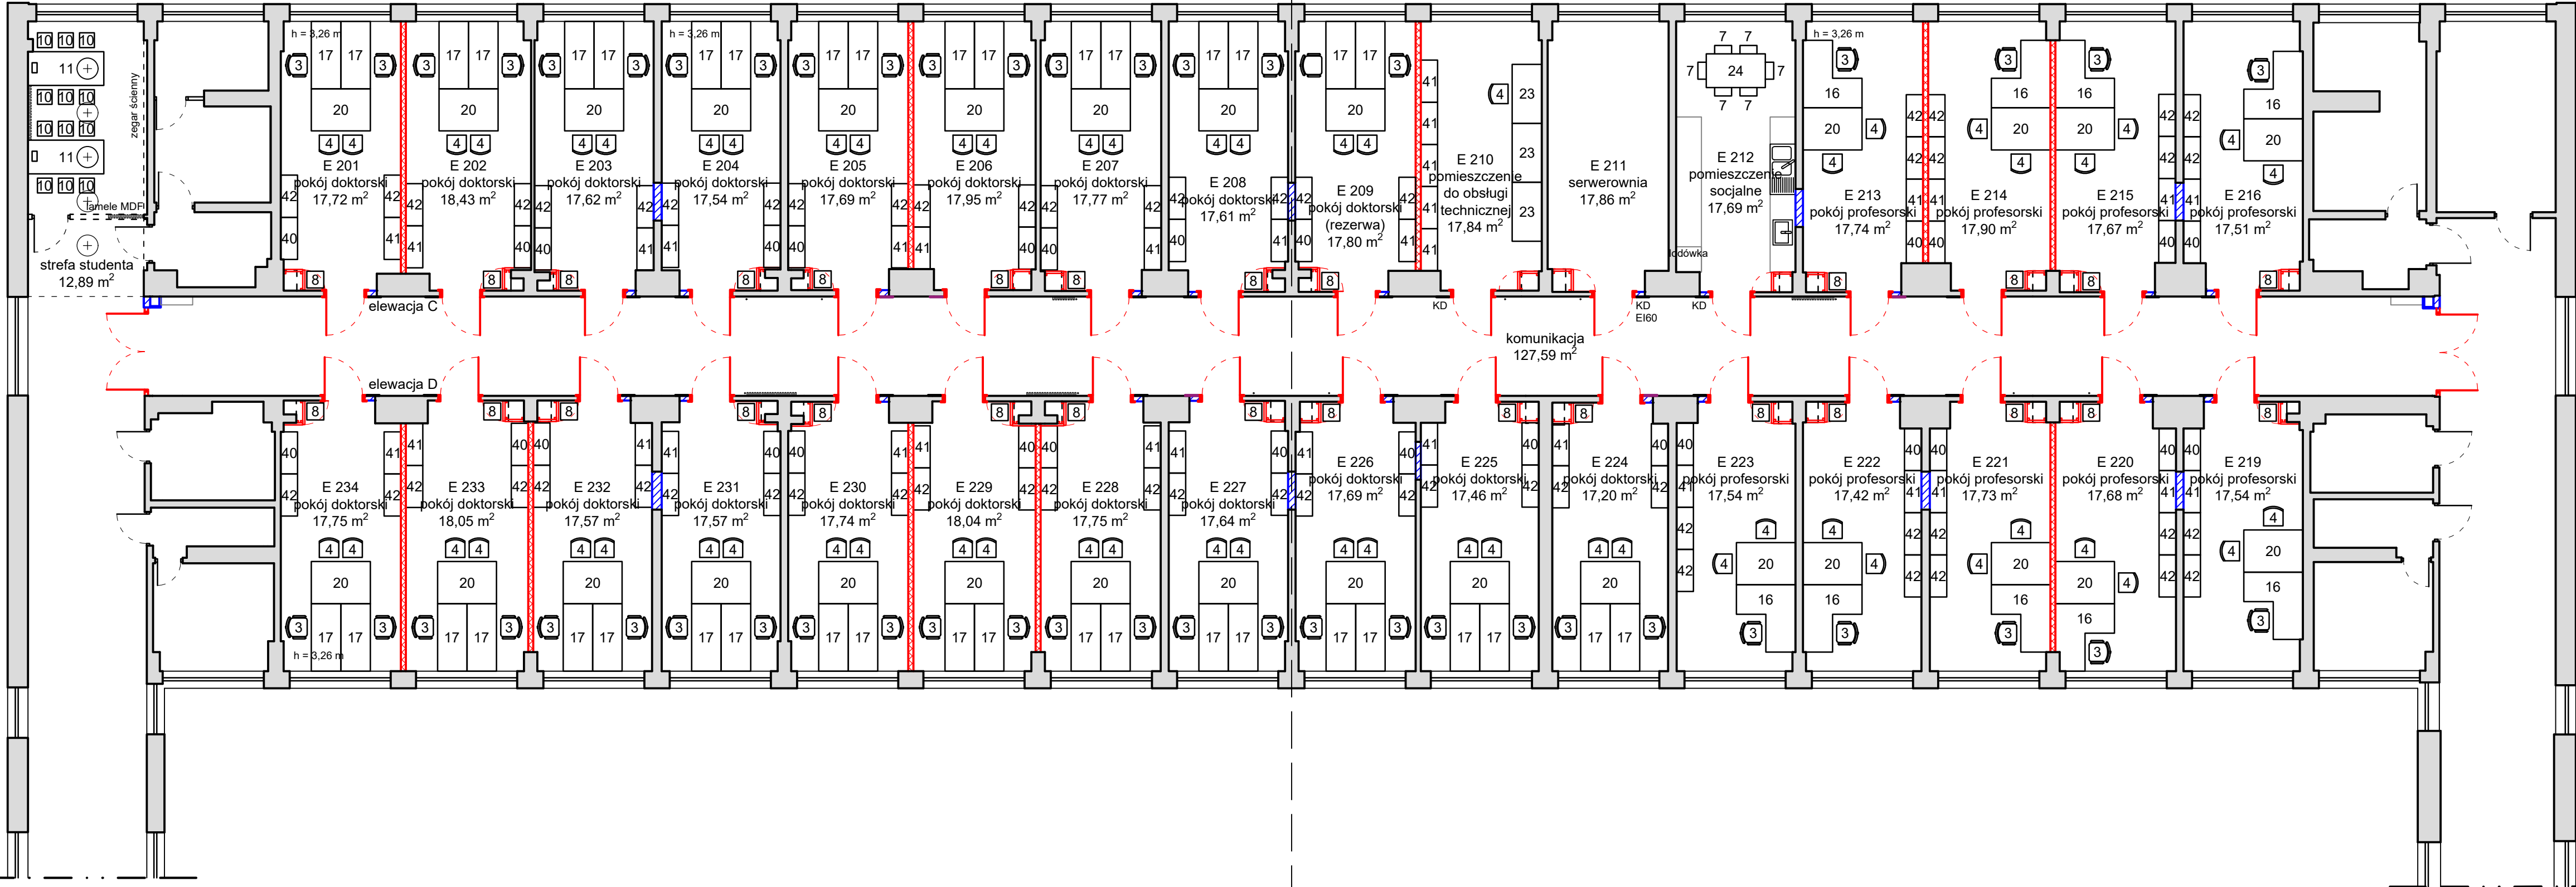

II PIĘTRO