




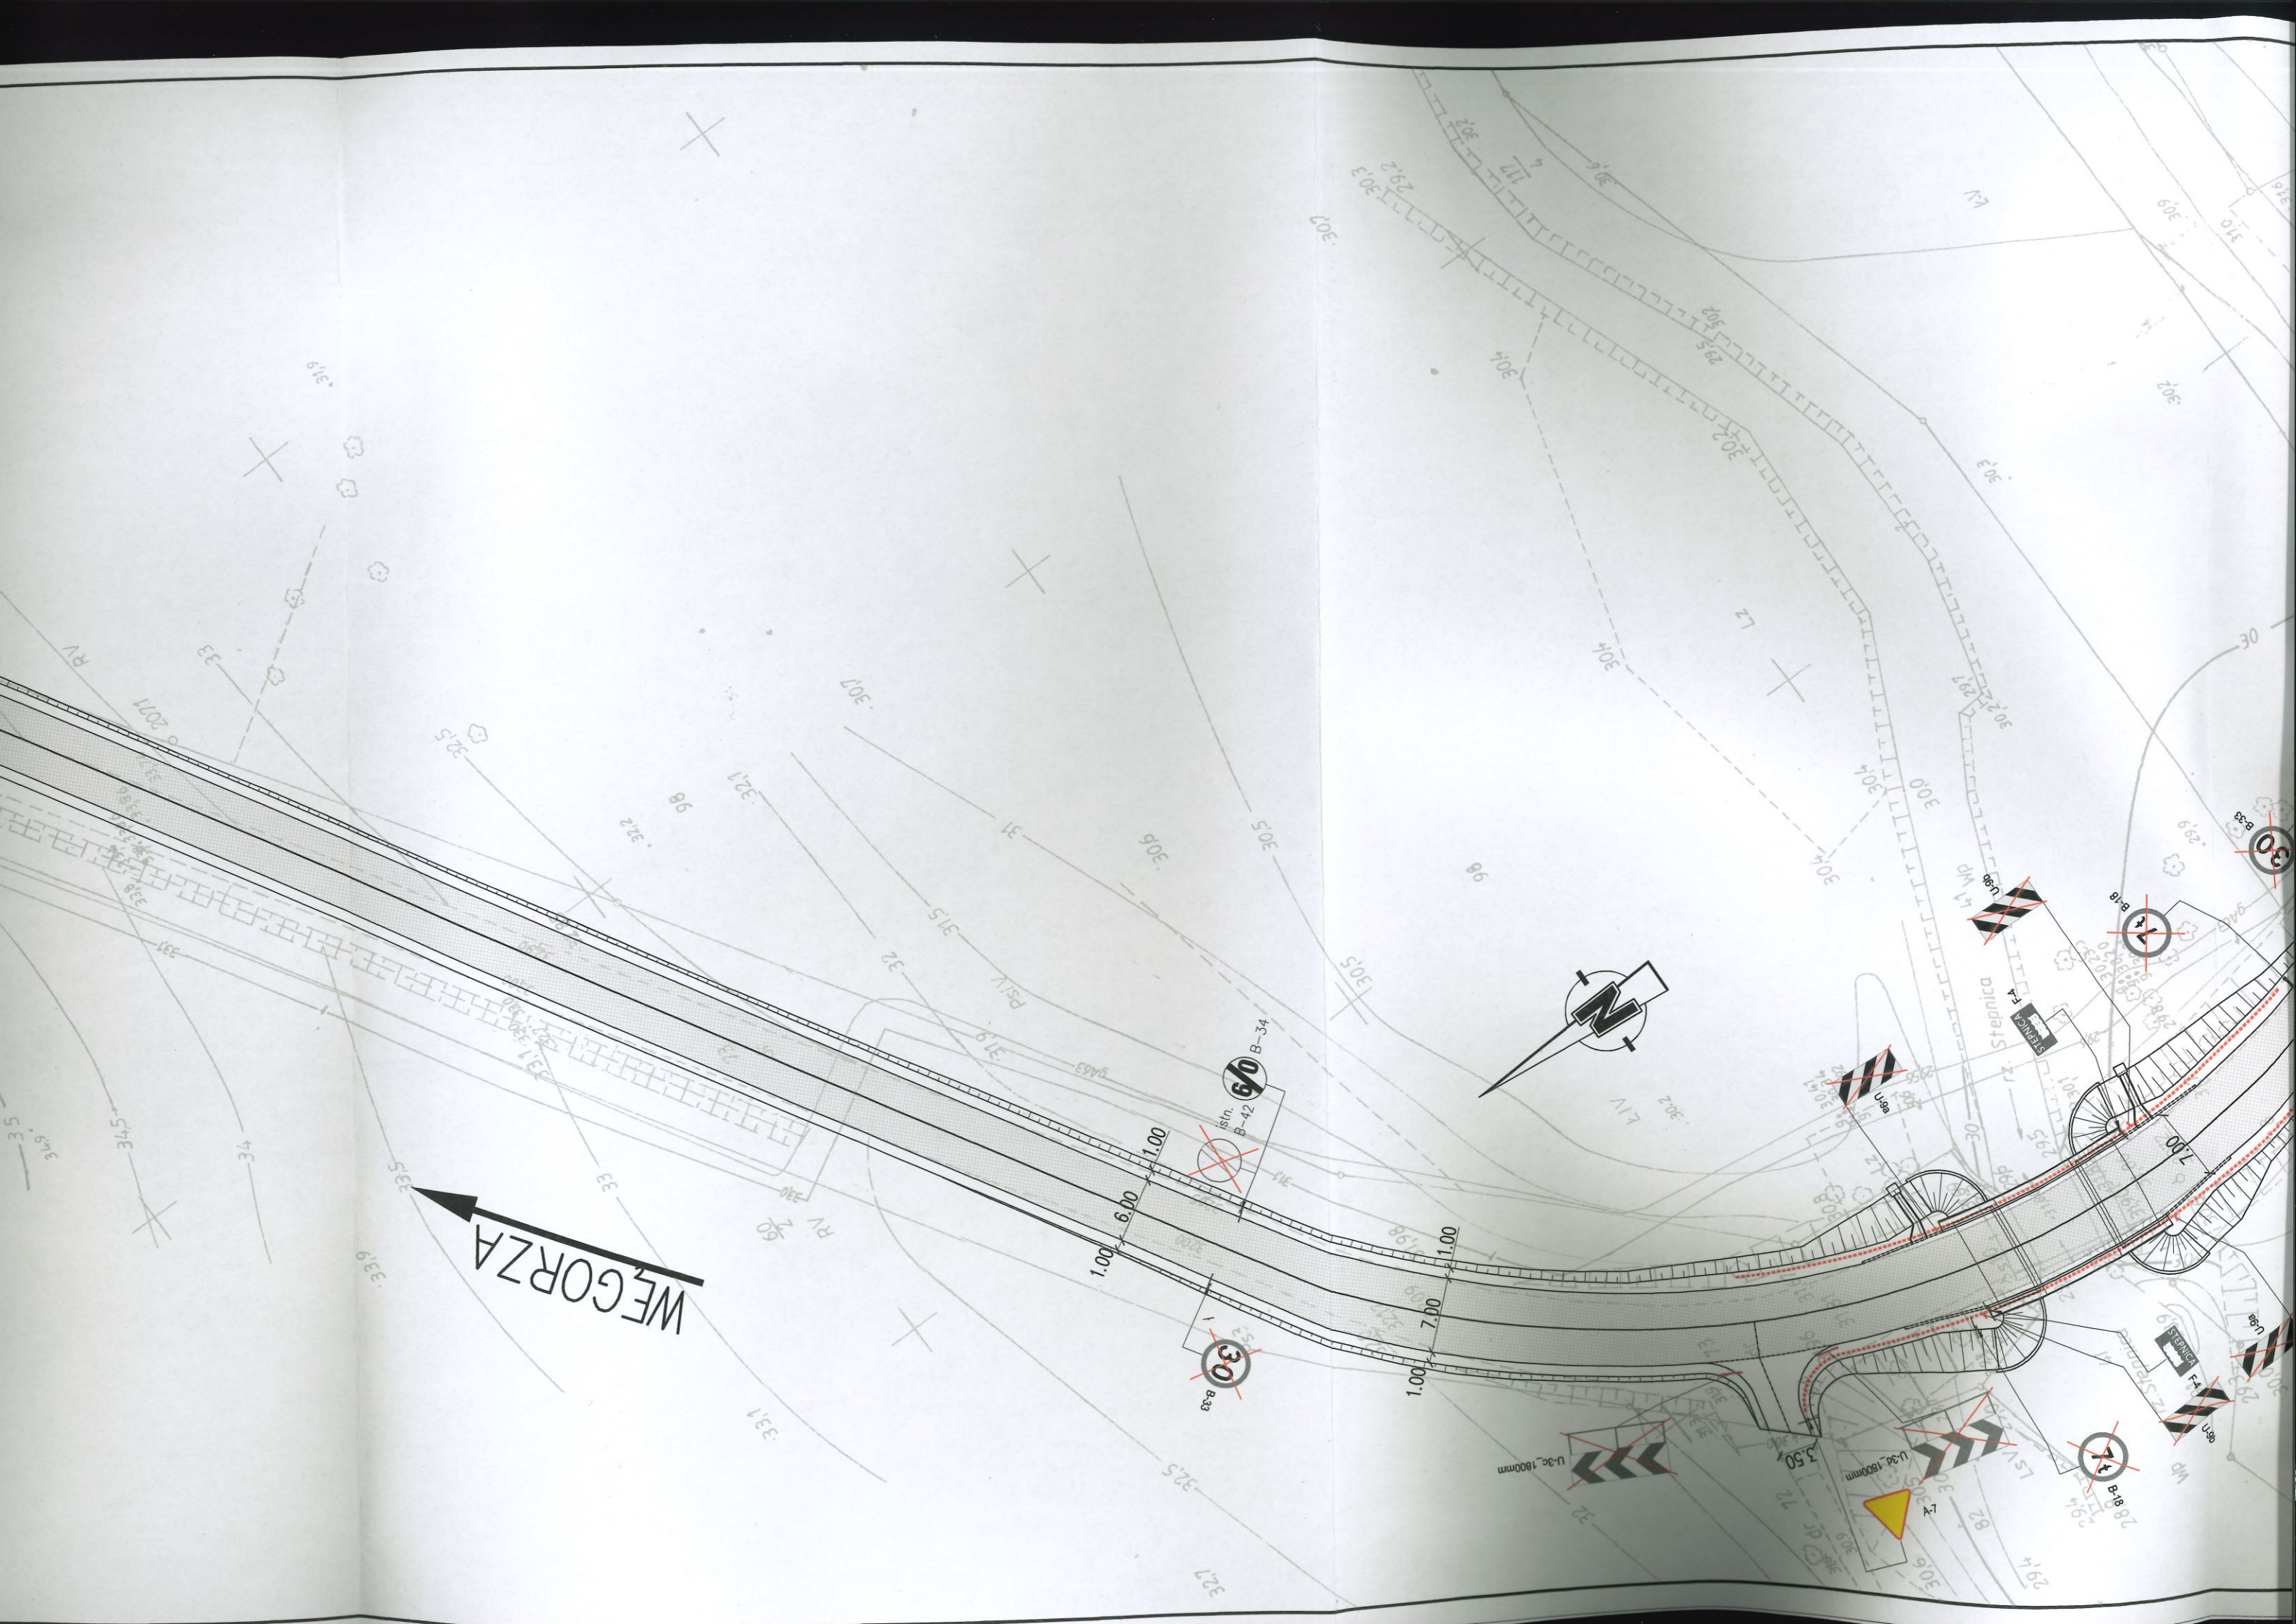



**LEGENDA:**

-  B-18 Istn. oznakowanie pionowe do likwidacji
-  B-33 Istn. oznakowanie pionowe
-  A-7 Proj. oznakowanie pionowe
-  Nawierzchnia jezdni

**UWAGI:**  
1. Likwidacji należy ponadto poddać znaki F-6 znajdujące się na dojazdach do obiektu z obu stron.

 <p><b>Biuro Projektowe</b></p> <p>Biuro Projektowe X-Most Konrad UCHINIĘWSKI 71-698 Szczecin, ul. Pełkiana 13/3 NIP 851-266-16-25, Regon 320184-009 fax: +4918921327, tel: +48501780426, e-mail: uchik@wp.pl</p>		<p>MAZWA DOKUMENTACJI</p> <p><b>PROJEKT BUDOWLANO – WYKONAWCZY</b></p> <p>Przebudowa mostu o nr JN1 14180029 na rzece Stepnica w ciągu drogi powiatowej nr 4156Z w km 3+457 wraz z dojazdami</p>	
<p>TYTUŁ RYSUNKU</p> <p><b>STAŁA ORGANIZACJA RUCHU</b></p>		<p>OBIEKT</p> <p>Droga powiatowa nr 4156Z</p>	
<p>PROJEKTANT</p> <p>mgr inż. Igor KUNOWSKI</p>	<p>IMIE I NAZWISKO</p> <p>IMIE I NAZWISKO</p>	<p>ZAP/0073/PBM/19</p> <p>UPRAWNIENIA</p>	<p>08.2020 r.</p> <p>DATA</p>
<p>SPRAWDZAJĄCY</p>	<p>IMIE I NAZWISKO</p>	<p>UPRAWNIENIA</p>	<p>1:500</p> <p>SKALA</p>
		<p>PODPIS</p>	<p>NR. RYS.</p> <p>1</p>



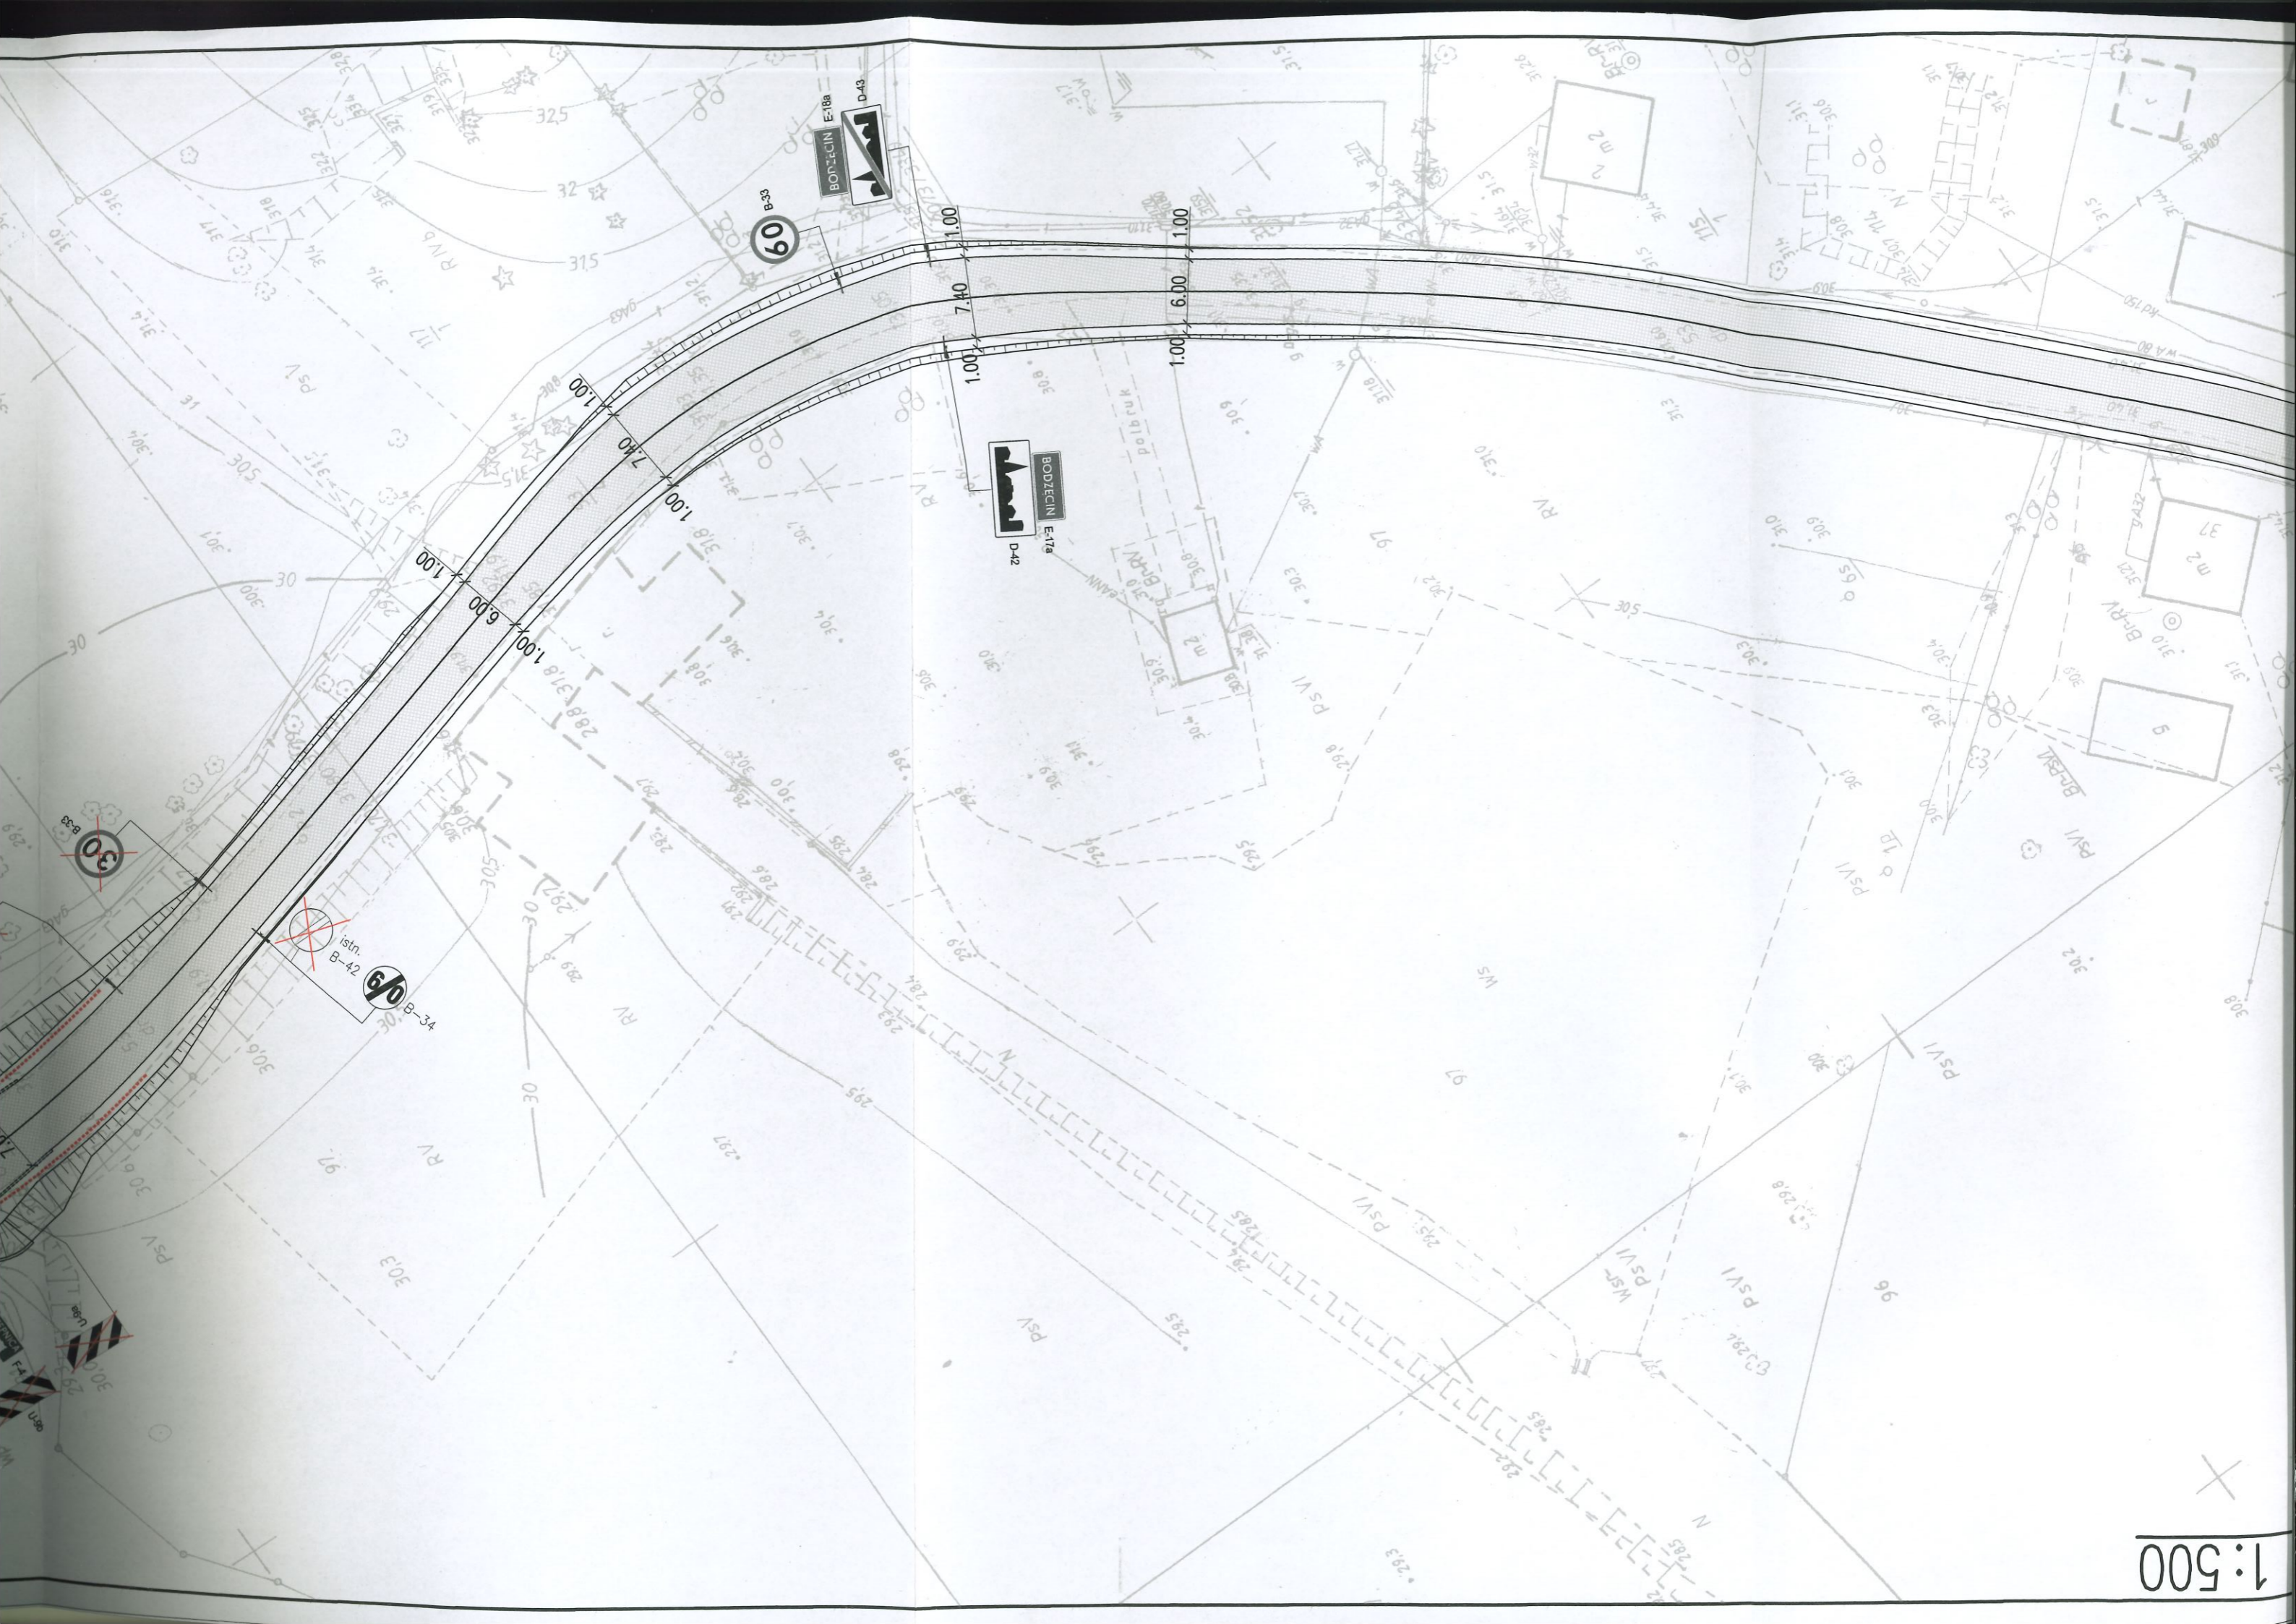

1:500

# STAJA ORGANIZACJA RUCHU S

