


Obręb Giżycko (szkoła Nr 7)
Gmina Giżycko
Powiat Giżycki
woj. warmińsko-mazurskie

Plan zagospodarowania działka nr 1310
KOPIA MAPY ZASADNICZEJ
Skala 1:500

MAPA NIEAKTUALIZOWANA

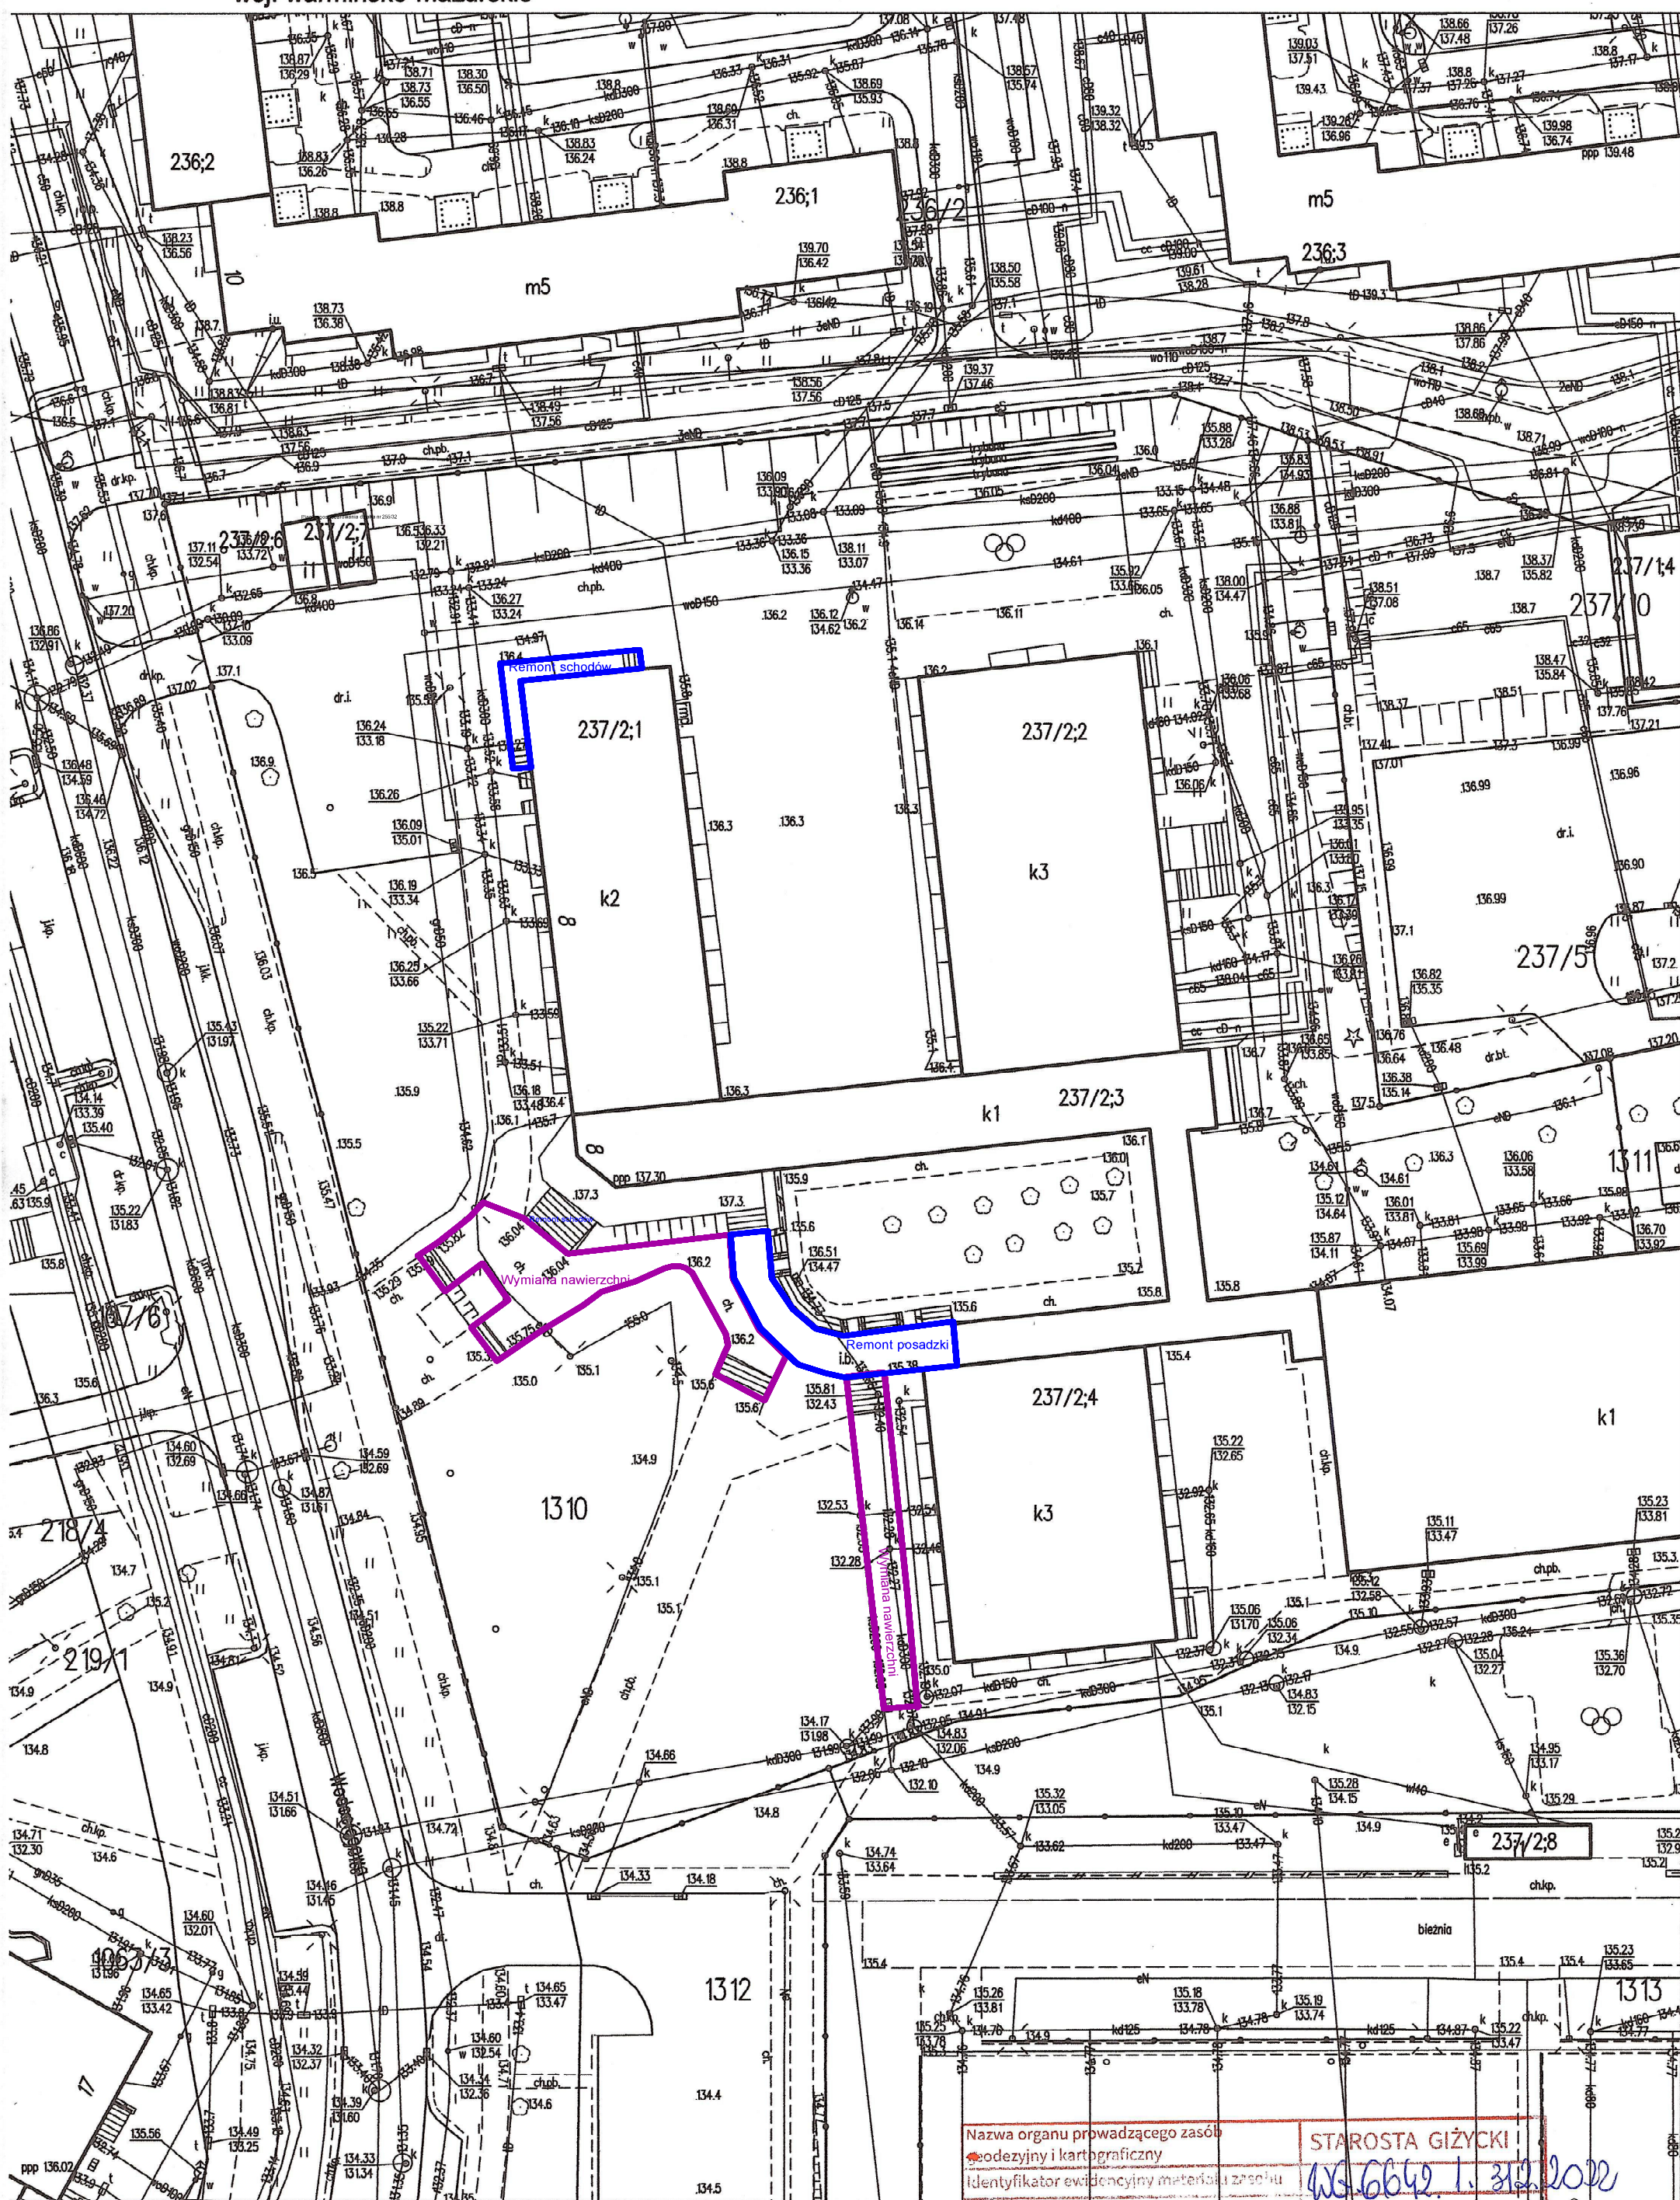

Wymiana nawierzchni na kostkę betonową gr 6 cm
Remont posadzki i schodów zewnętrznych

Nazwa organu prowadzącego zasób	STAROSTA GIŻYCKI
rodzajny i kartograficzny	
Identyfikator ewidencyjny materiału zasobu	W.6649 1. 31.2.2022
Nazwa materiału zasobu	
Data wykonania kopii materiału zasobu	17 MAR. 2022
imię, nazwisko i podpis osoby reprezentującej	PODINSPEKTOR