


NE

SW

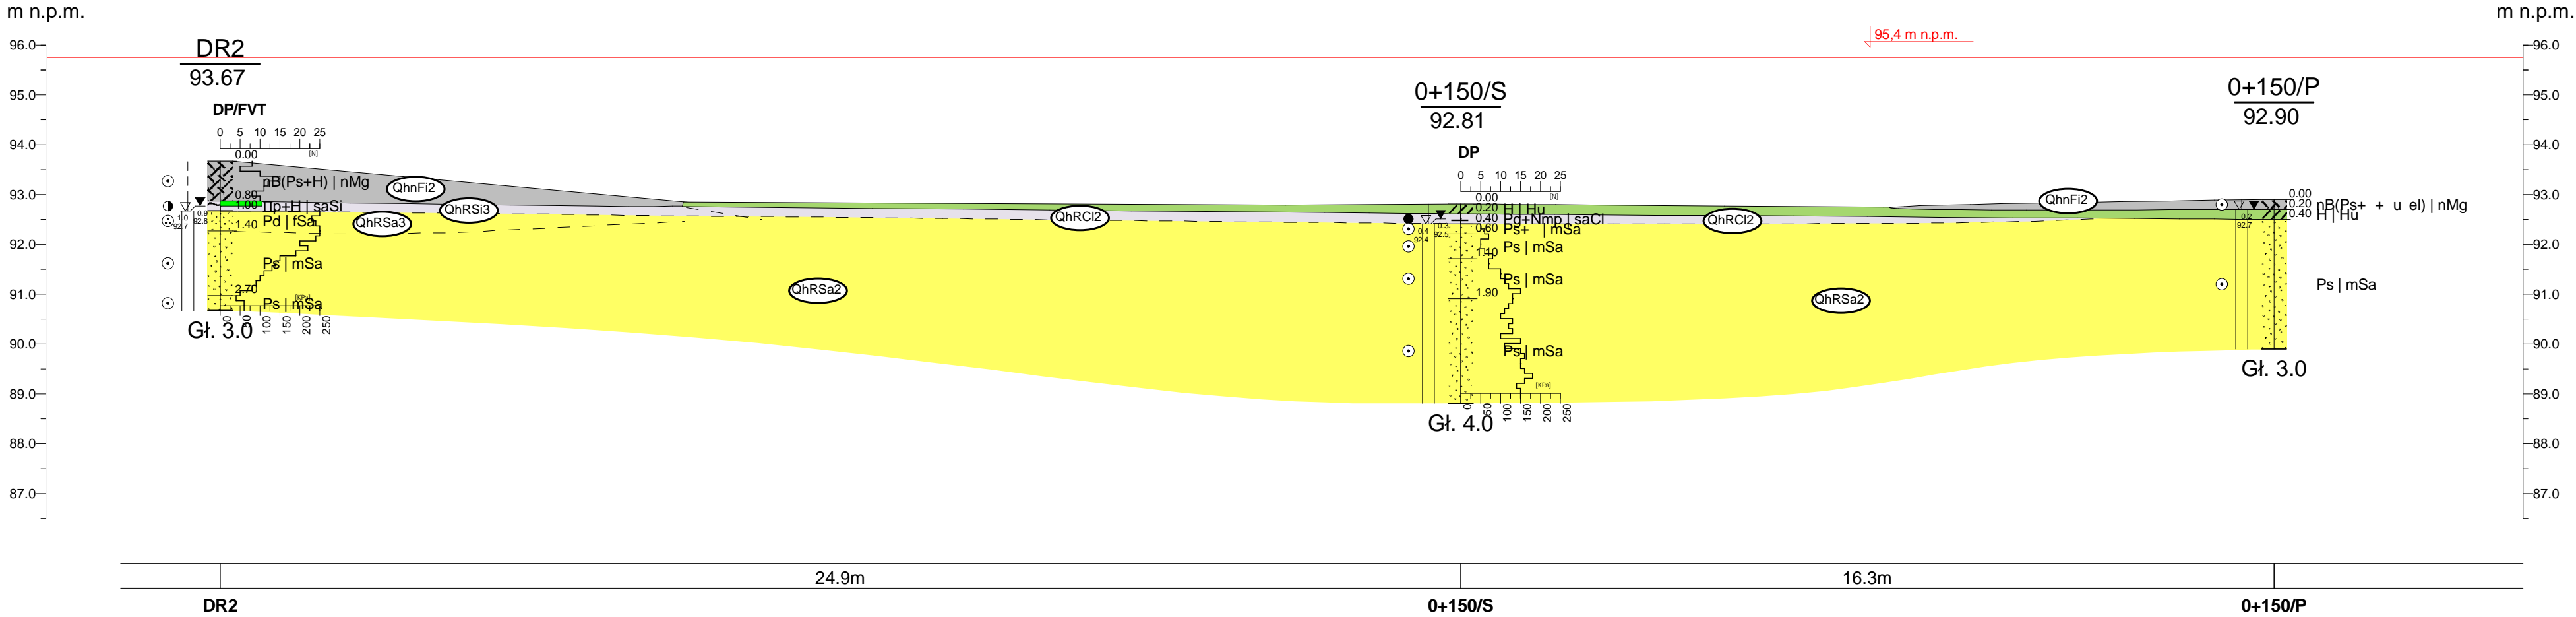

Inwestor		Miasto Ostrołęk ka pl. gen. J. Bema 1, 07-400 Ostrołęk ka			
Wykonawca		MP RB Sp. z o.o. ul. prof. M. yczkowskiego 12, 31-864 Kraków			
		BARG Centrum Sp. z o.o. ul. K. Kamińskiego 28, 05-850 Oarów Mazowiecki			
Zadanie	Budowa południowej obwodnicy miasta Ostrołęk i wraz z budow obiekту mostowego przez rzekę Narew				
Opracowanie	Dokumentacja geologiczno-inżynierska				
Tytuł załącznika	Przekrój geologiczno-inżynierski nr 0+150				Załącznik 5.1.1
					Skala
Opracował:	Imię i Nazwisko Monika Nowakowska	Uprawnienia VII-2119	Podpis 	Data: 2024-05	1: 100 100