


NE

SW

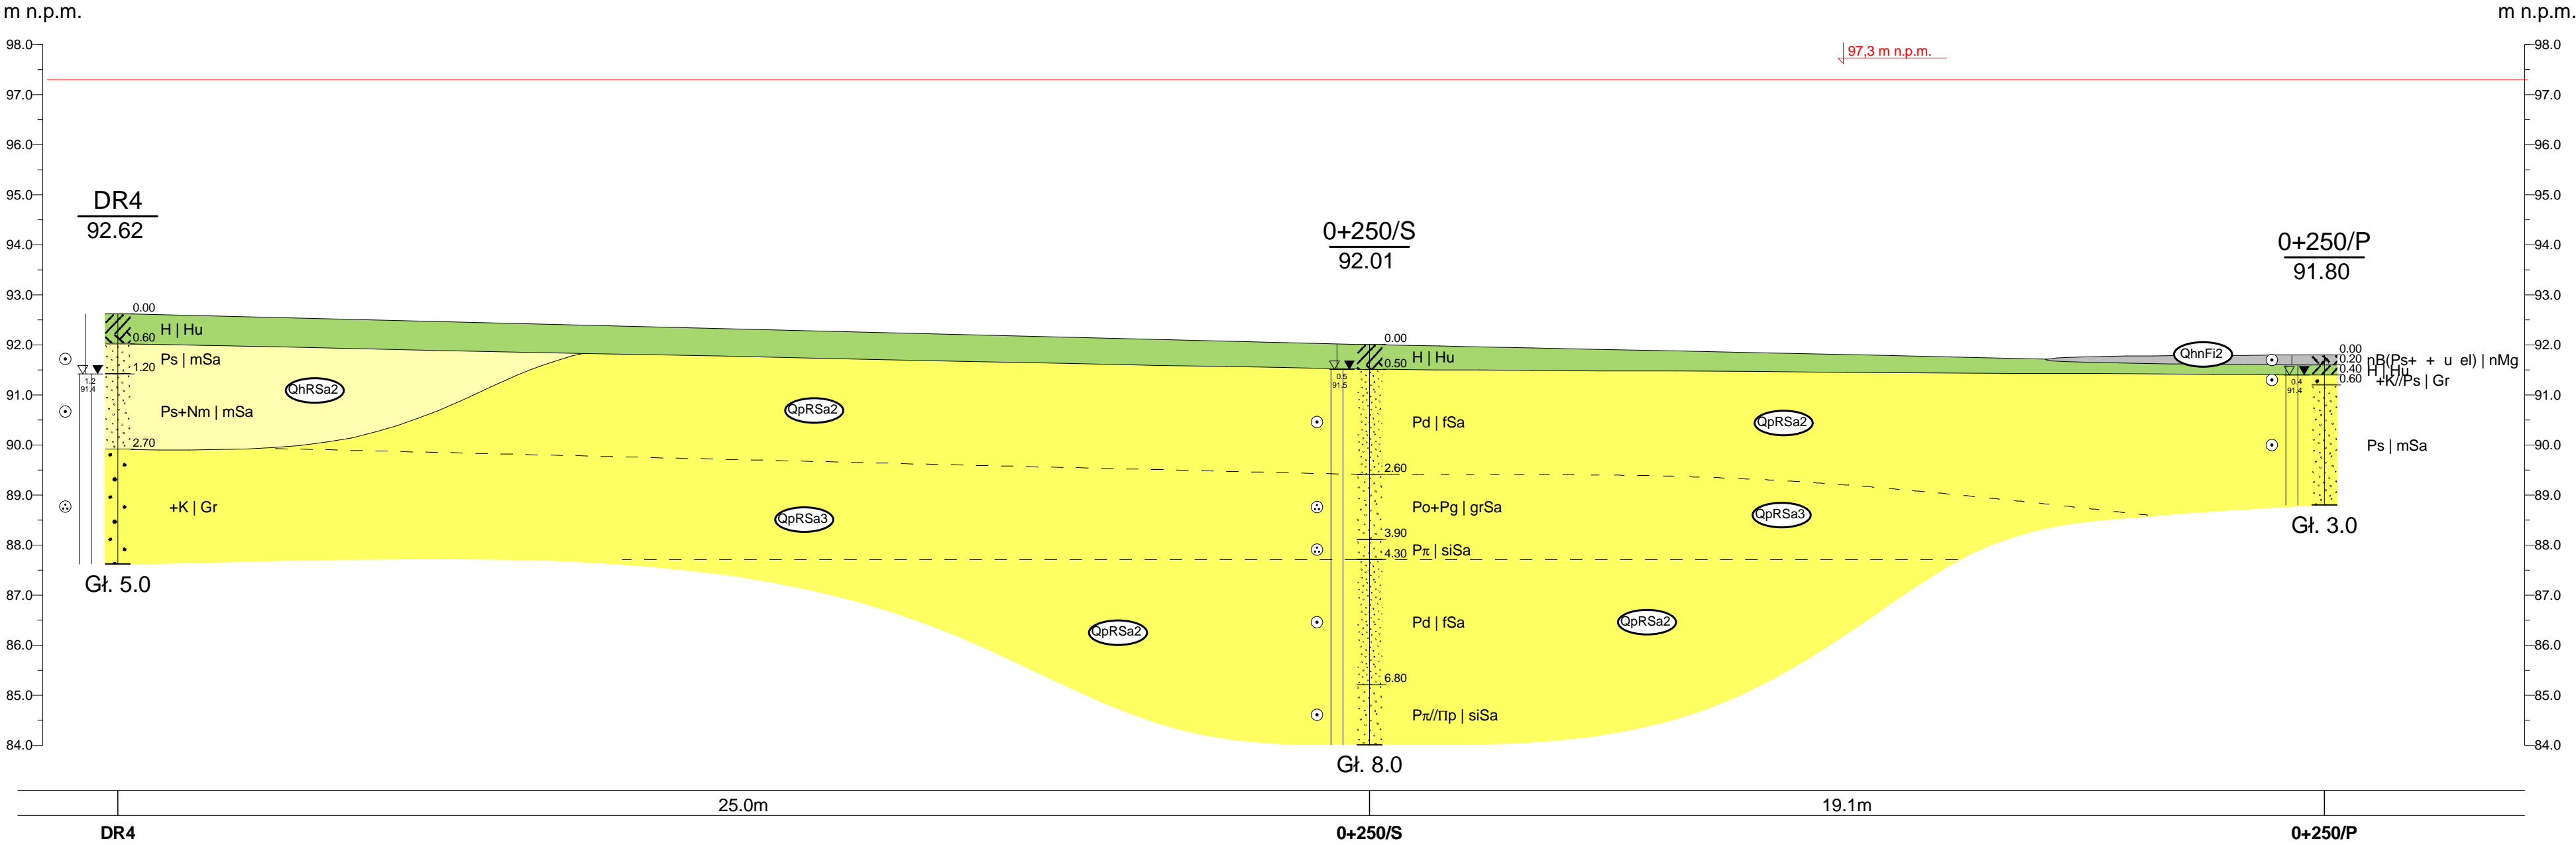

Inwestor		Miasto Ostrołęk ka pl. gen. J. Bema 1, 07-400 Ostrołęk ka		
Wykonawca		MP RB Sp. z o.o. ul. prof. M. yczkowskiego 12, 31-864 Kraków		
		BARG Centrum Sp. z o.o. ul. K. Kamińskiego 28, 05-850 Ostrów Mazowiecki		
Zadanie	Budowa południowej obwodnicy miasta Ostrołęk ki wraz z budow obiekту mostowego przez rzekę Narew			
Opracowanie	Dokumentacja geologiczno-inżynierska			
Tytuł załącznika	Przekrój geologiczno-inżynierski nr 0+250		Załącznik Nr 5.1.2	
			Skala 1: 100 100	
Opracował:	Imię i Nazwisko Monika Nowakowska	Uprawnienia VII-2119	Podpis 	Data: 2024-05