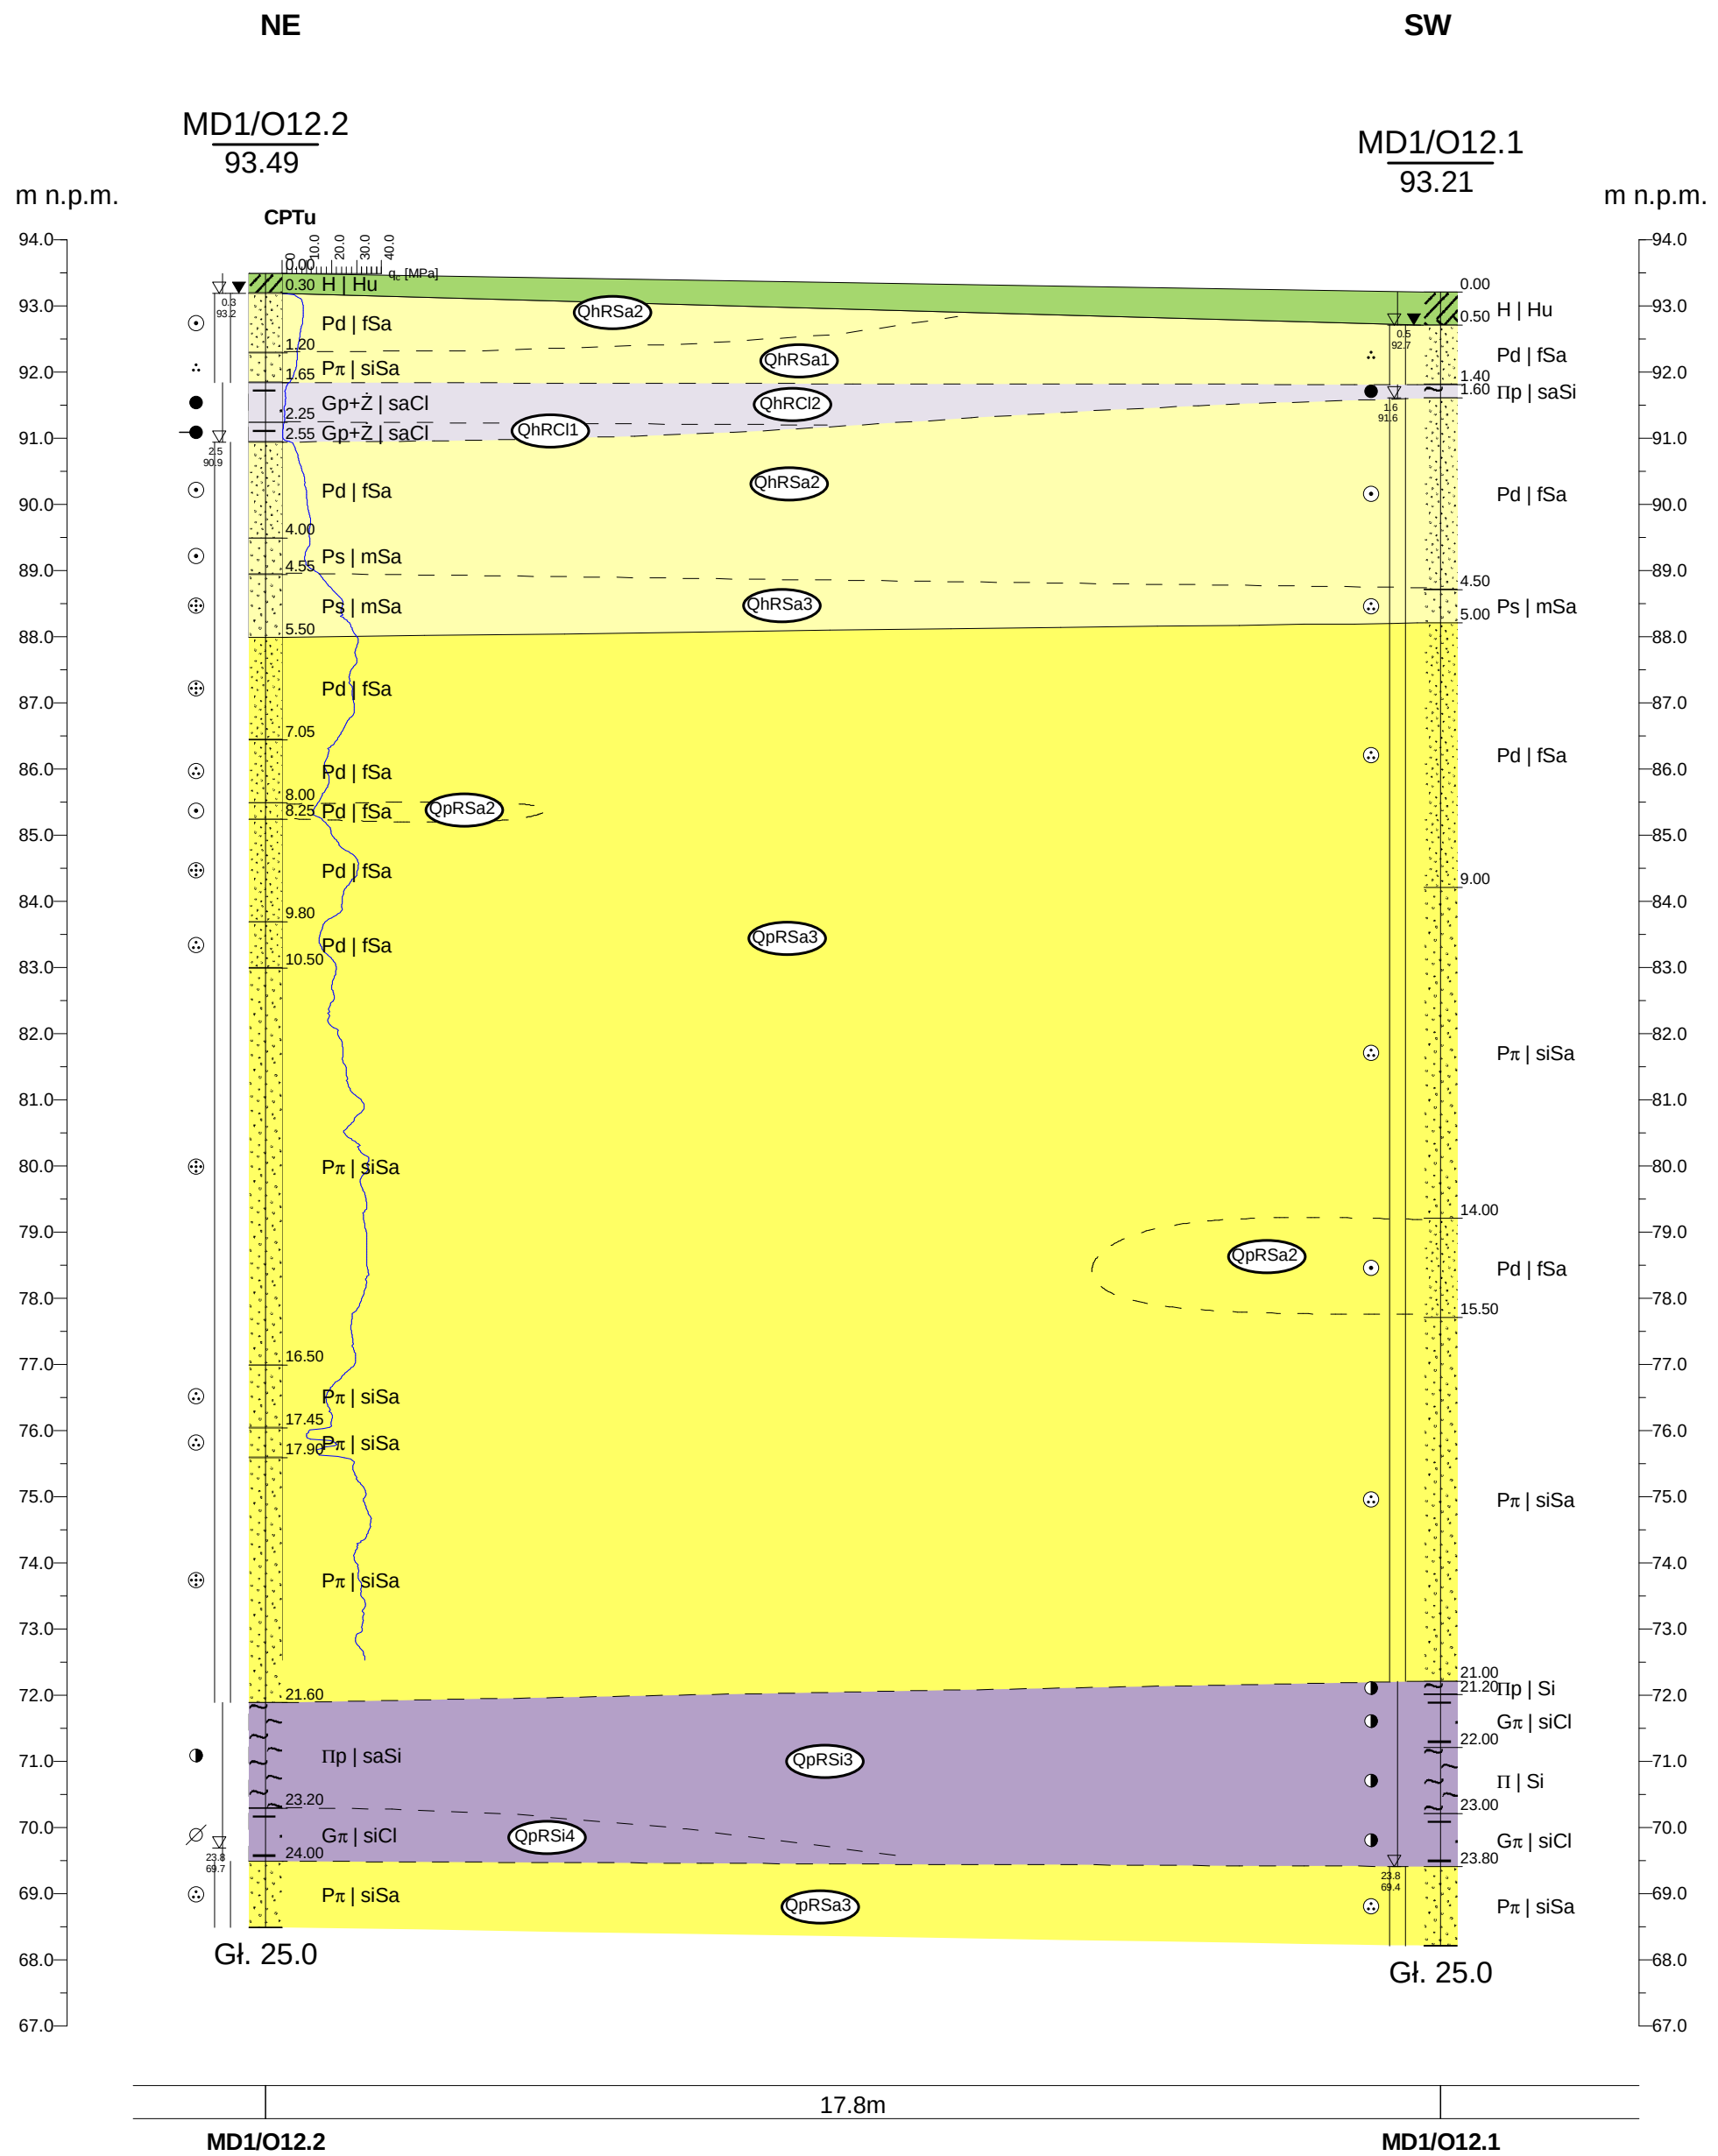

Inwestor		Miasto Ostrołęka pl. gen. J. Bema 1, 07-400 Ostrołęka
Wykonawca	MP RB	MP RB Sp. z o.o. ul. prof. M. Życzkowskiego 12, 31-864 Kraków
	BARG	BARG Centrum Sp. z o.o. ul. K. Kamińskiego 28, 05-850 Ożarów Mazowiecki
Zadanie	Budowa południowej obwodnicy miasta Ostrołęki wraz z budową obiektu mostowego przez rzekę Narew	
Opracowanie	*Dokumentacja geologiczno-inżynierska*	
Tytuł załącznika	**Przekrój geologiczno-inżynierski nr MD1-12**	Zał.Nr 5.4.10

	Imię i Nazwisko	Uprawnienia	Podpis	Data:	Skala
Opracował:	Monika Nowakowska	VII-2119		2024-05	1: 100/100

Rysunek wykonano programem "GeoStar"