


SW

m n.p.m.

m n.p.m.

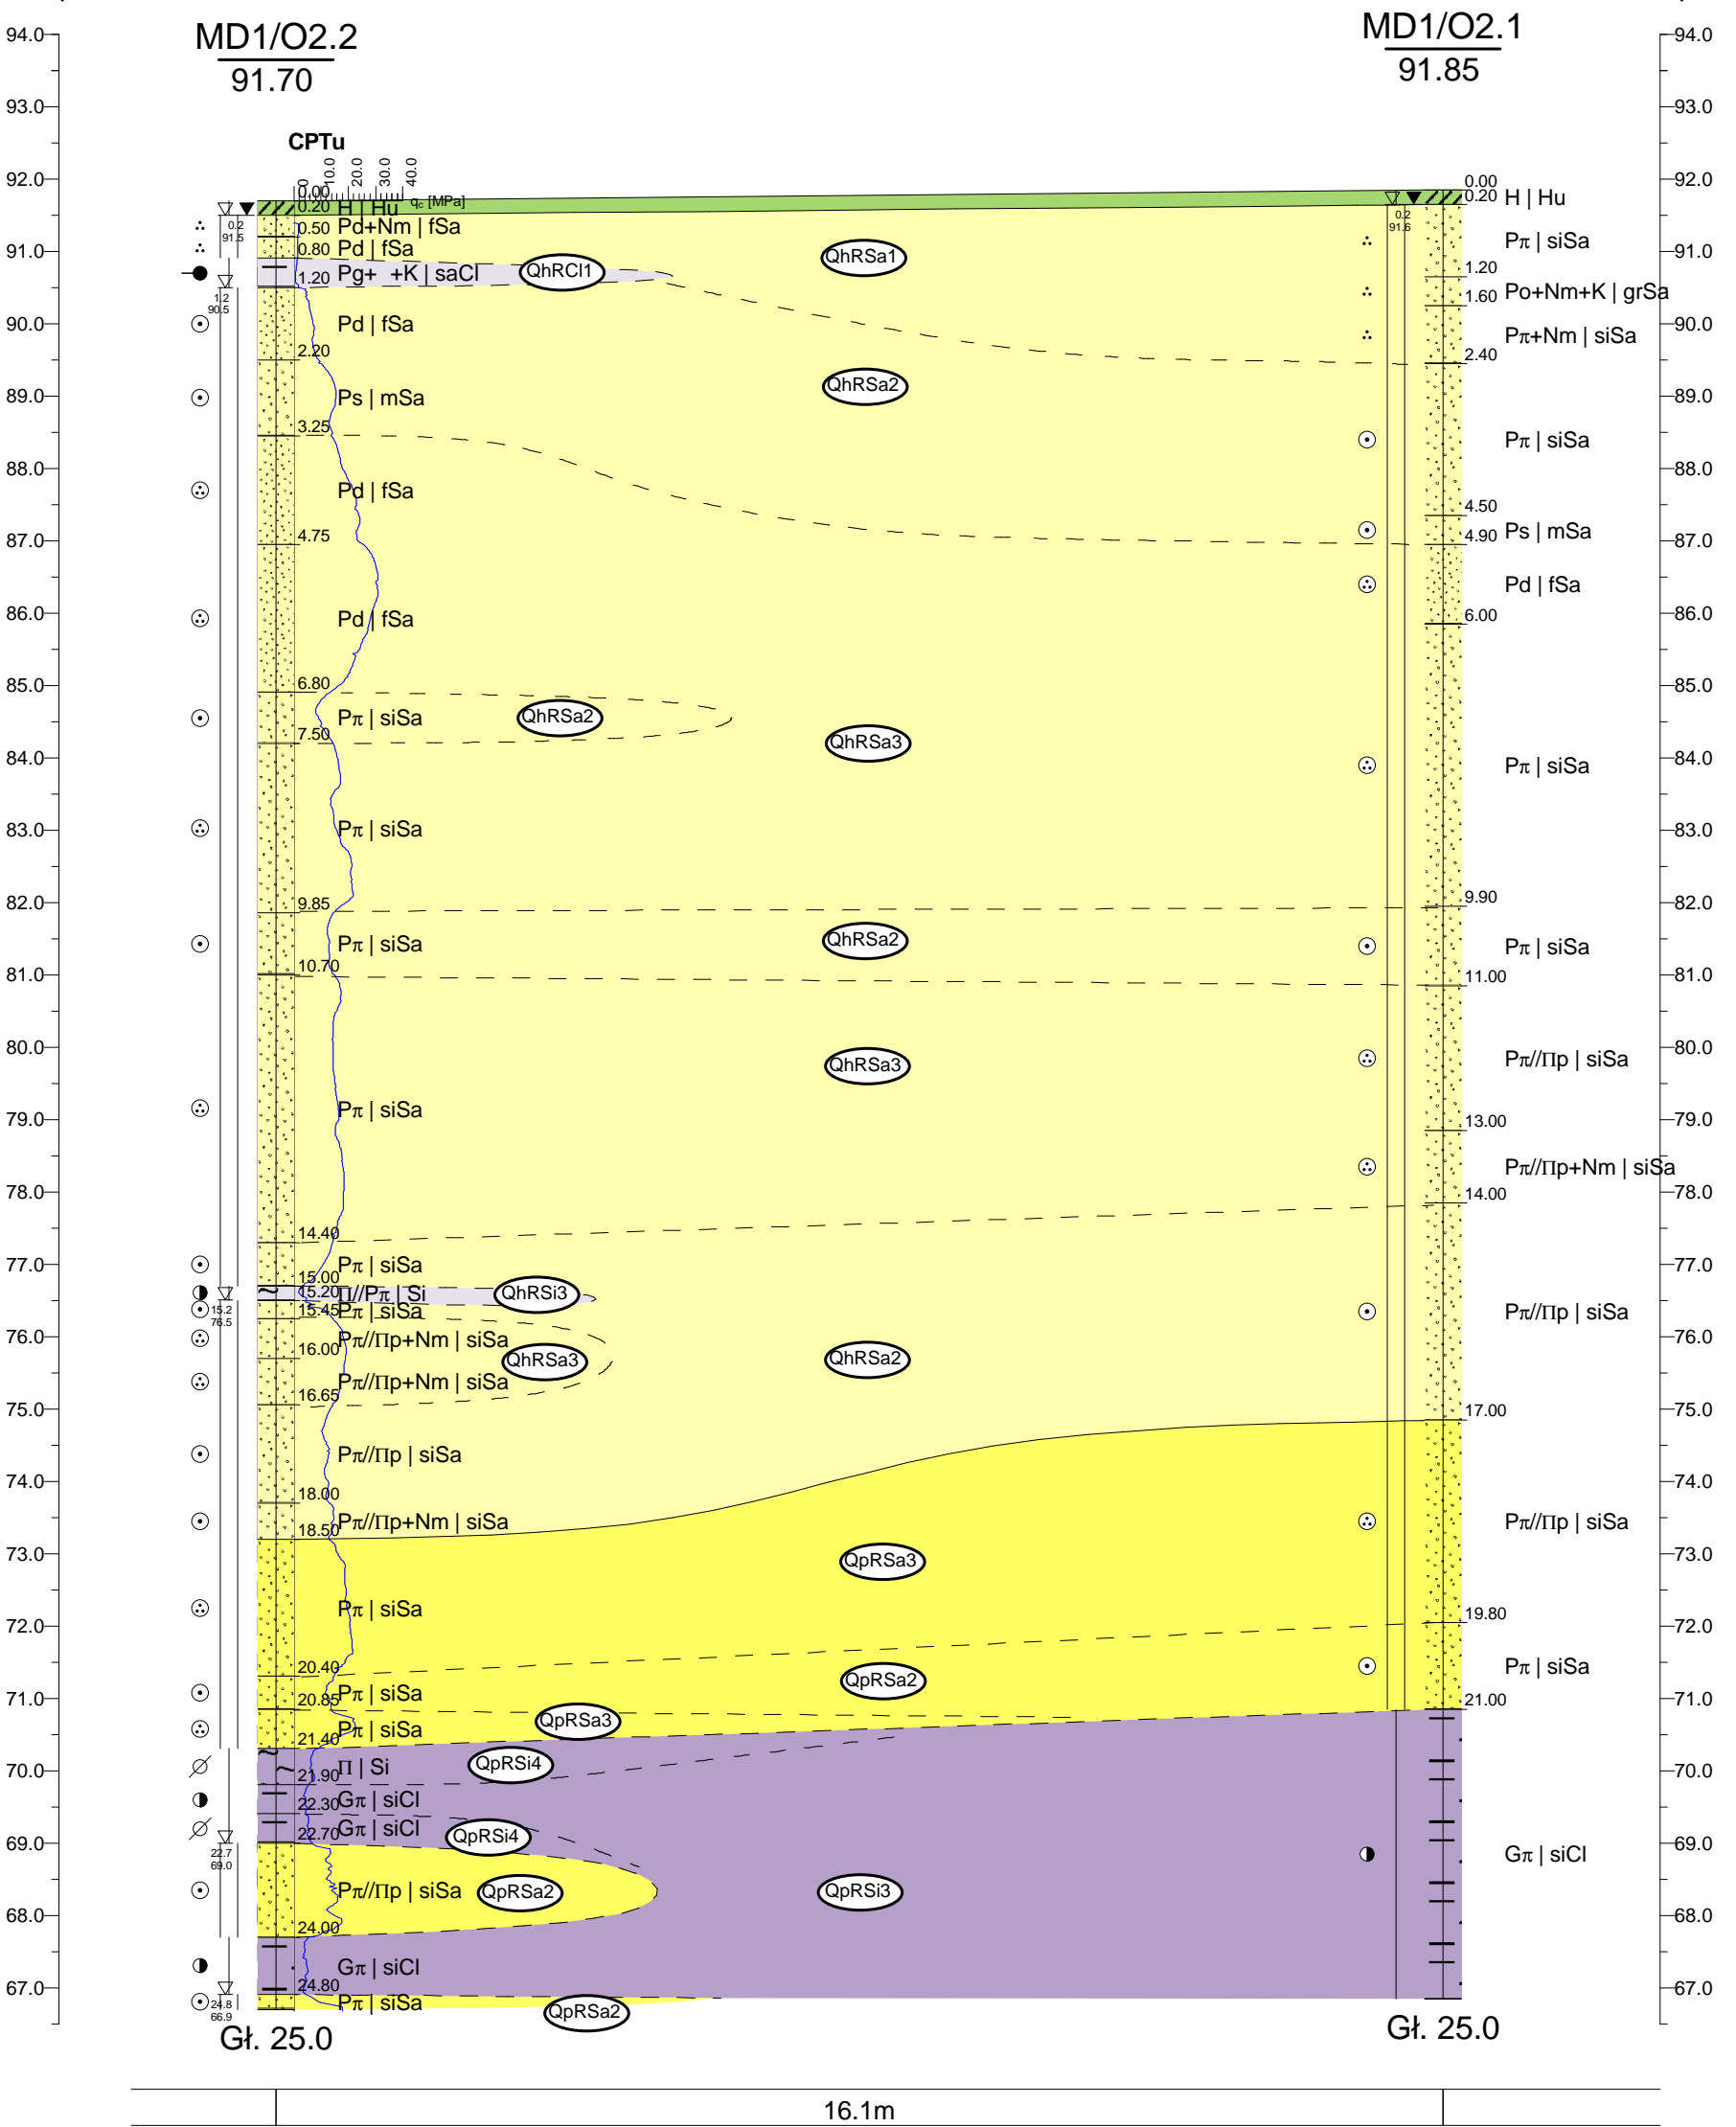

Investor			Miasto Ostrołęka pl. gen. J. Bema 1, 07-400 Ostrołęka	
Wykonawca	 MPRB		MP RB Sp. z o.o. ul. prof. M. yczkowskiego 12, 31-864 Kraków	
	 BARG		BARG Centrum Sp. z o.o. ul. K. Kamińskiego 28, 05-850 Oarów Mazowiecki	
Zadanie	Budowa południowej obwodnicy miasta Ostrołęki wraz z budową obiektu mostowego przez rzekę Narew			
Opracowanie	Dokumentacja geologiczno-inżynierska			
Tytuł załącznika	Przekrój geologiczno-inżynierski nr MD1-2			Zał.Nr 5.4.2
				Skala
Opracował:	Imię i Nazwisko Monika Nowakowska	Uprawnienia VII-2119	Podpis 	Data: 2024-05 1: 100 100