NE

MD1/O3.2
91.00

SW

MD1/O3.1
90.97

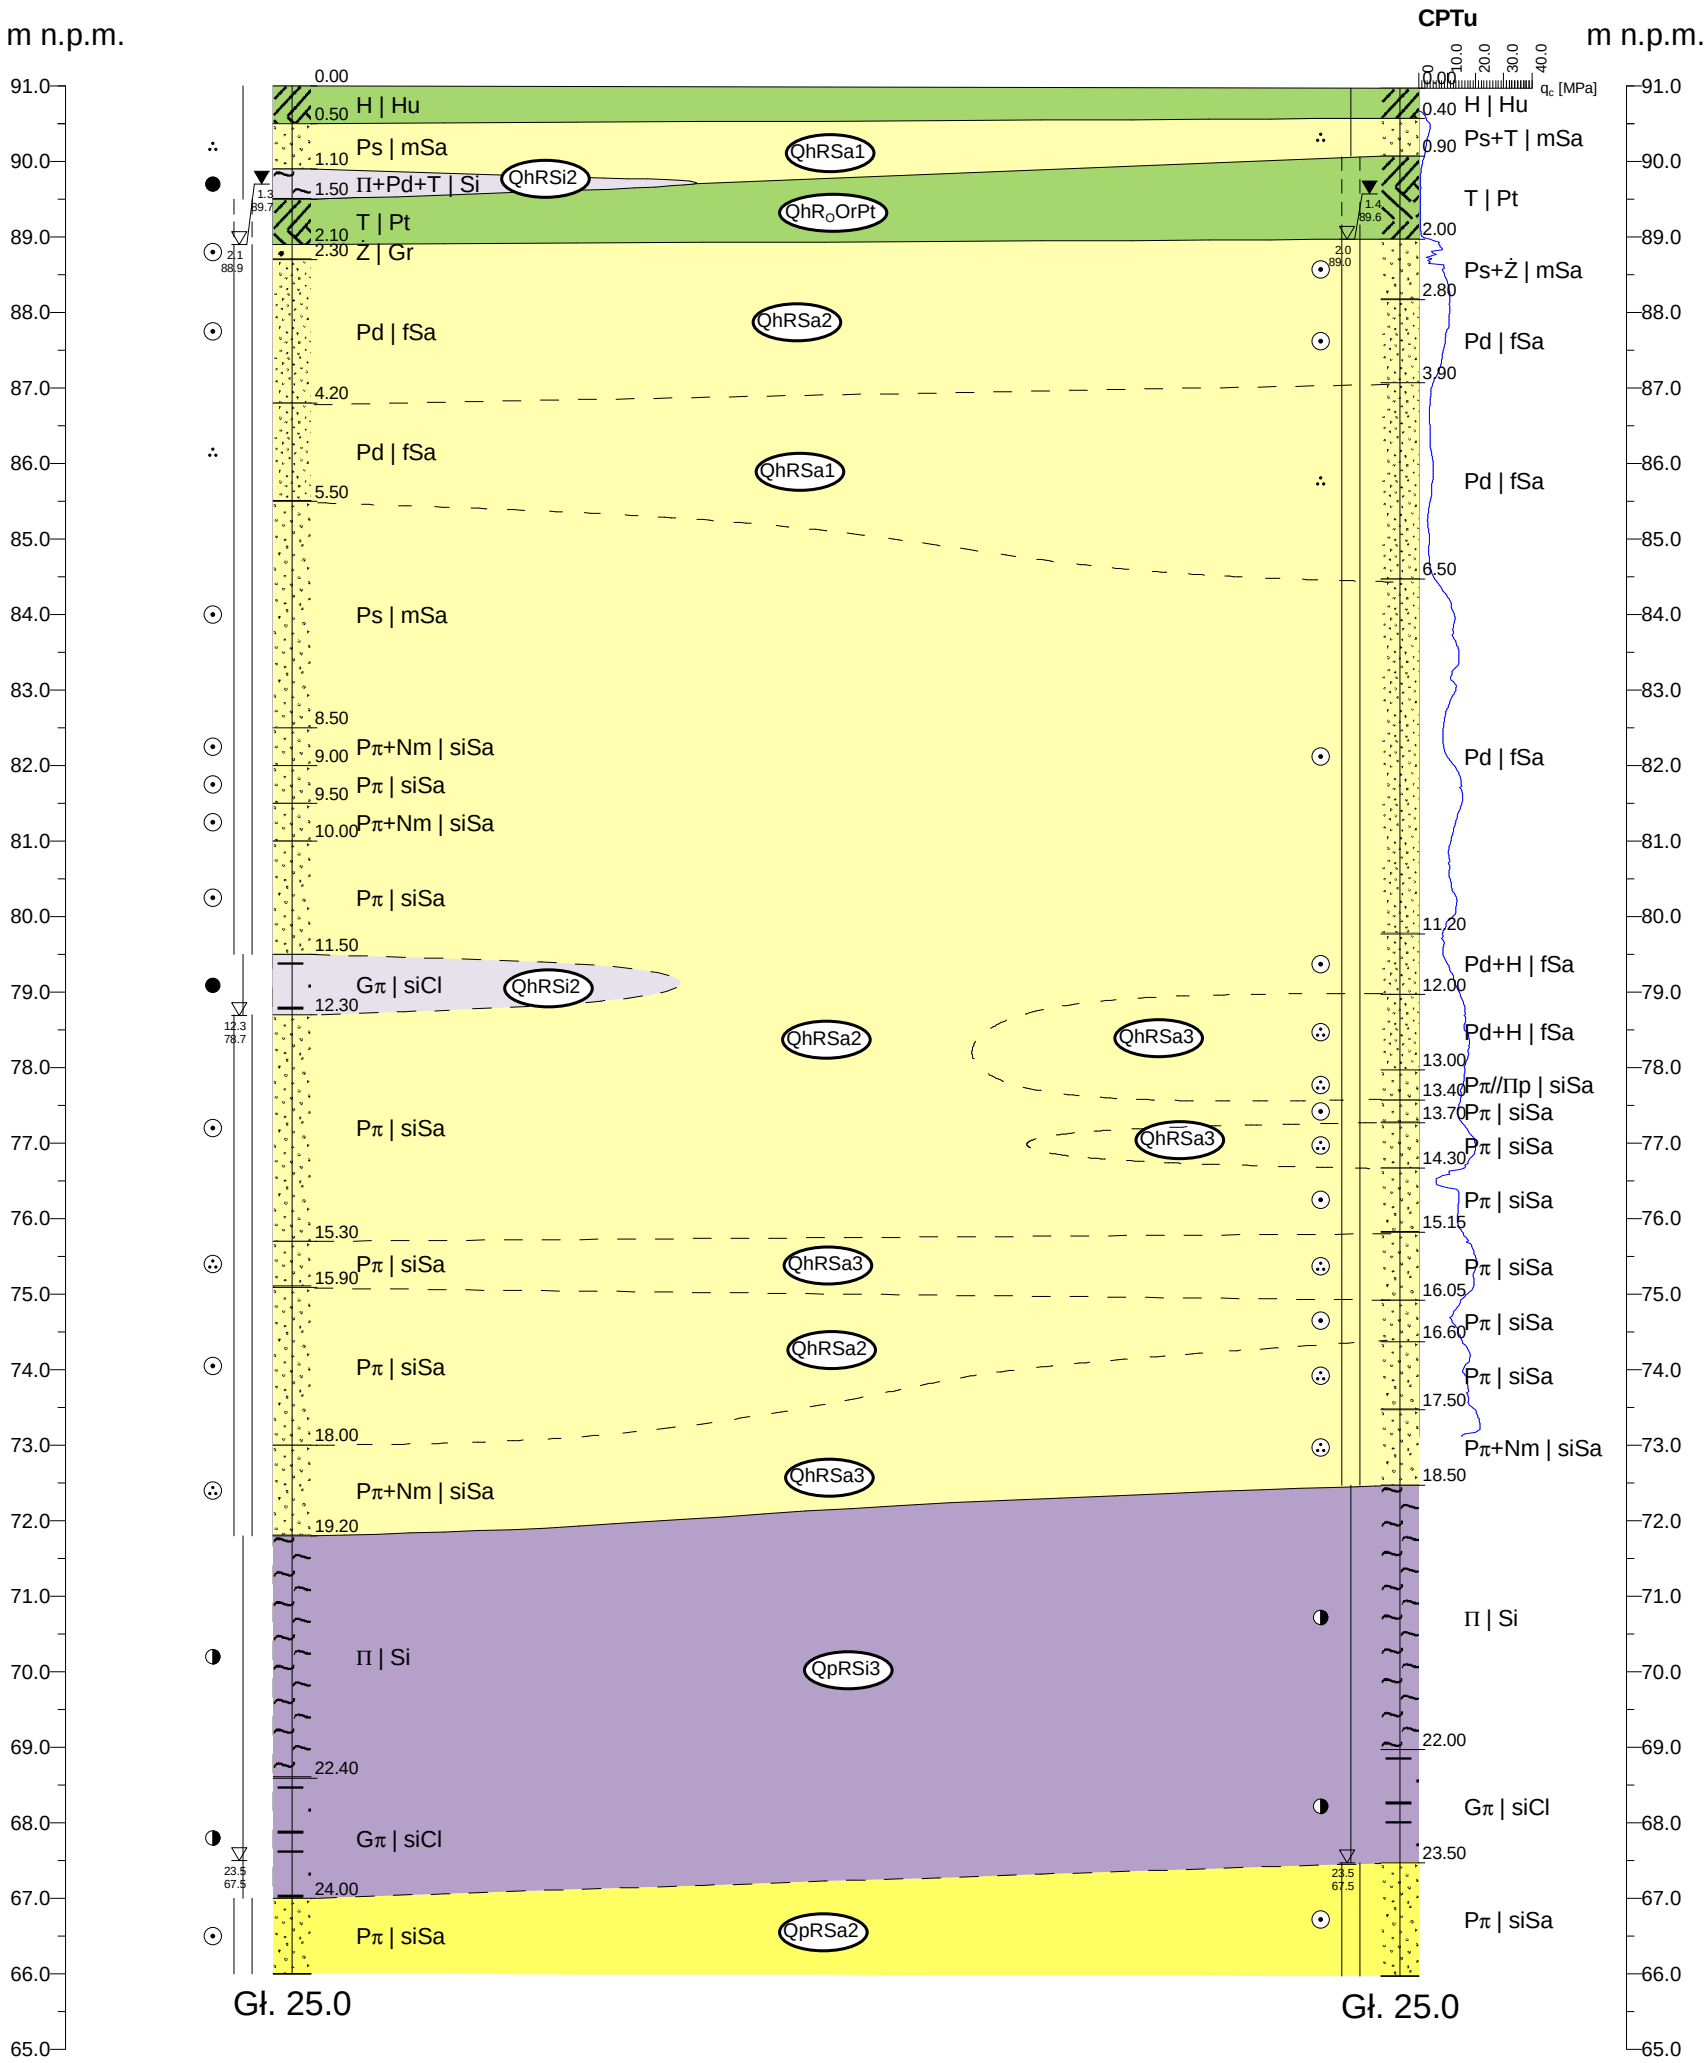

Inwestor		Miasto Ostrołęka pl. gen. J. Bema 1, 07-400 Ostrołęka
Wykonawca	MP RB	MP RB Sp. z o.o. ul. prof. M. Życzkowskiego 12, 31-864 Kraków
	BARG	BARG Centrum Sp. z o.o. ul. K. Kamińskiego 28, 05-850 Ożarów Mazowiecki
Zadanie		Budowa południowej obwodnicy miasta Ostrołęki wraz z budową obiektu mostowego przez rzekę Narew
Opracowanie		*Dokumentacja geologiczno-inżynierska*
Tytuł załącznika		**Przekrój geologiczno-inżynierski nr MD1-3**
		Zał.Nr 5.4.3
		Skala 1: 100/100

	Imię i Nazwisko	Uprawnienia	Podpis	Data:
Opracował:	Monika Nowakowska	VII-2119		2024-06

Rysunek wykonano programem "GeoStar"