

NE


SW

MD1/O7.2
93.64

MD1/O7.1
93.33

m n.p.m.

m n.p.m.

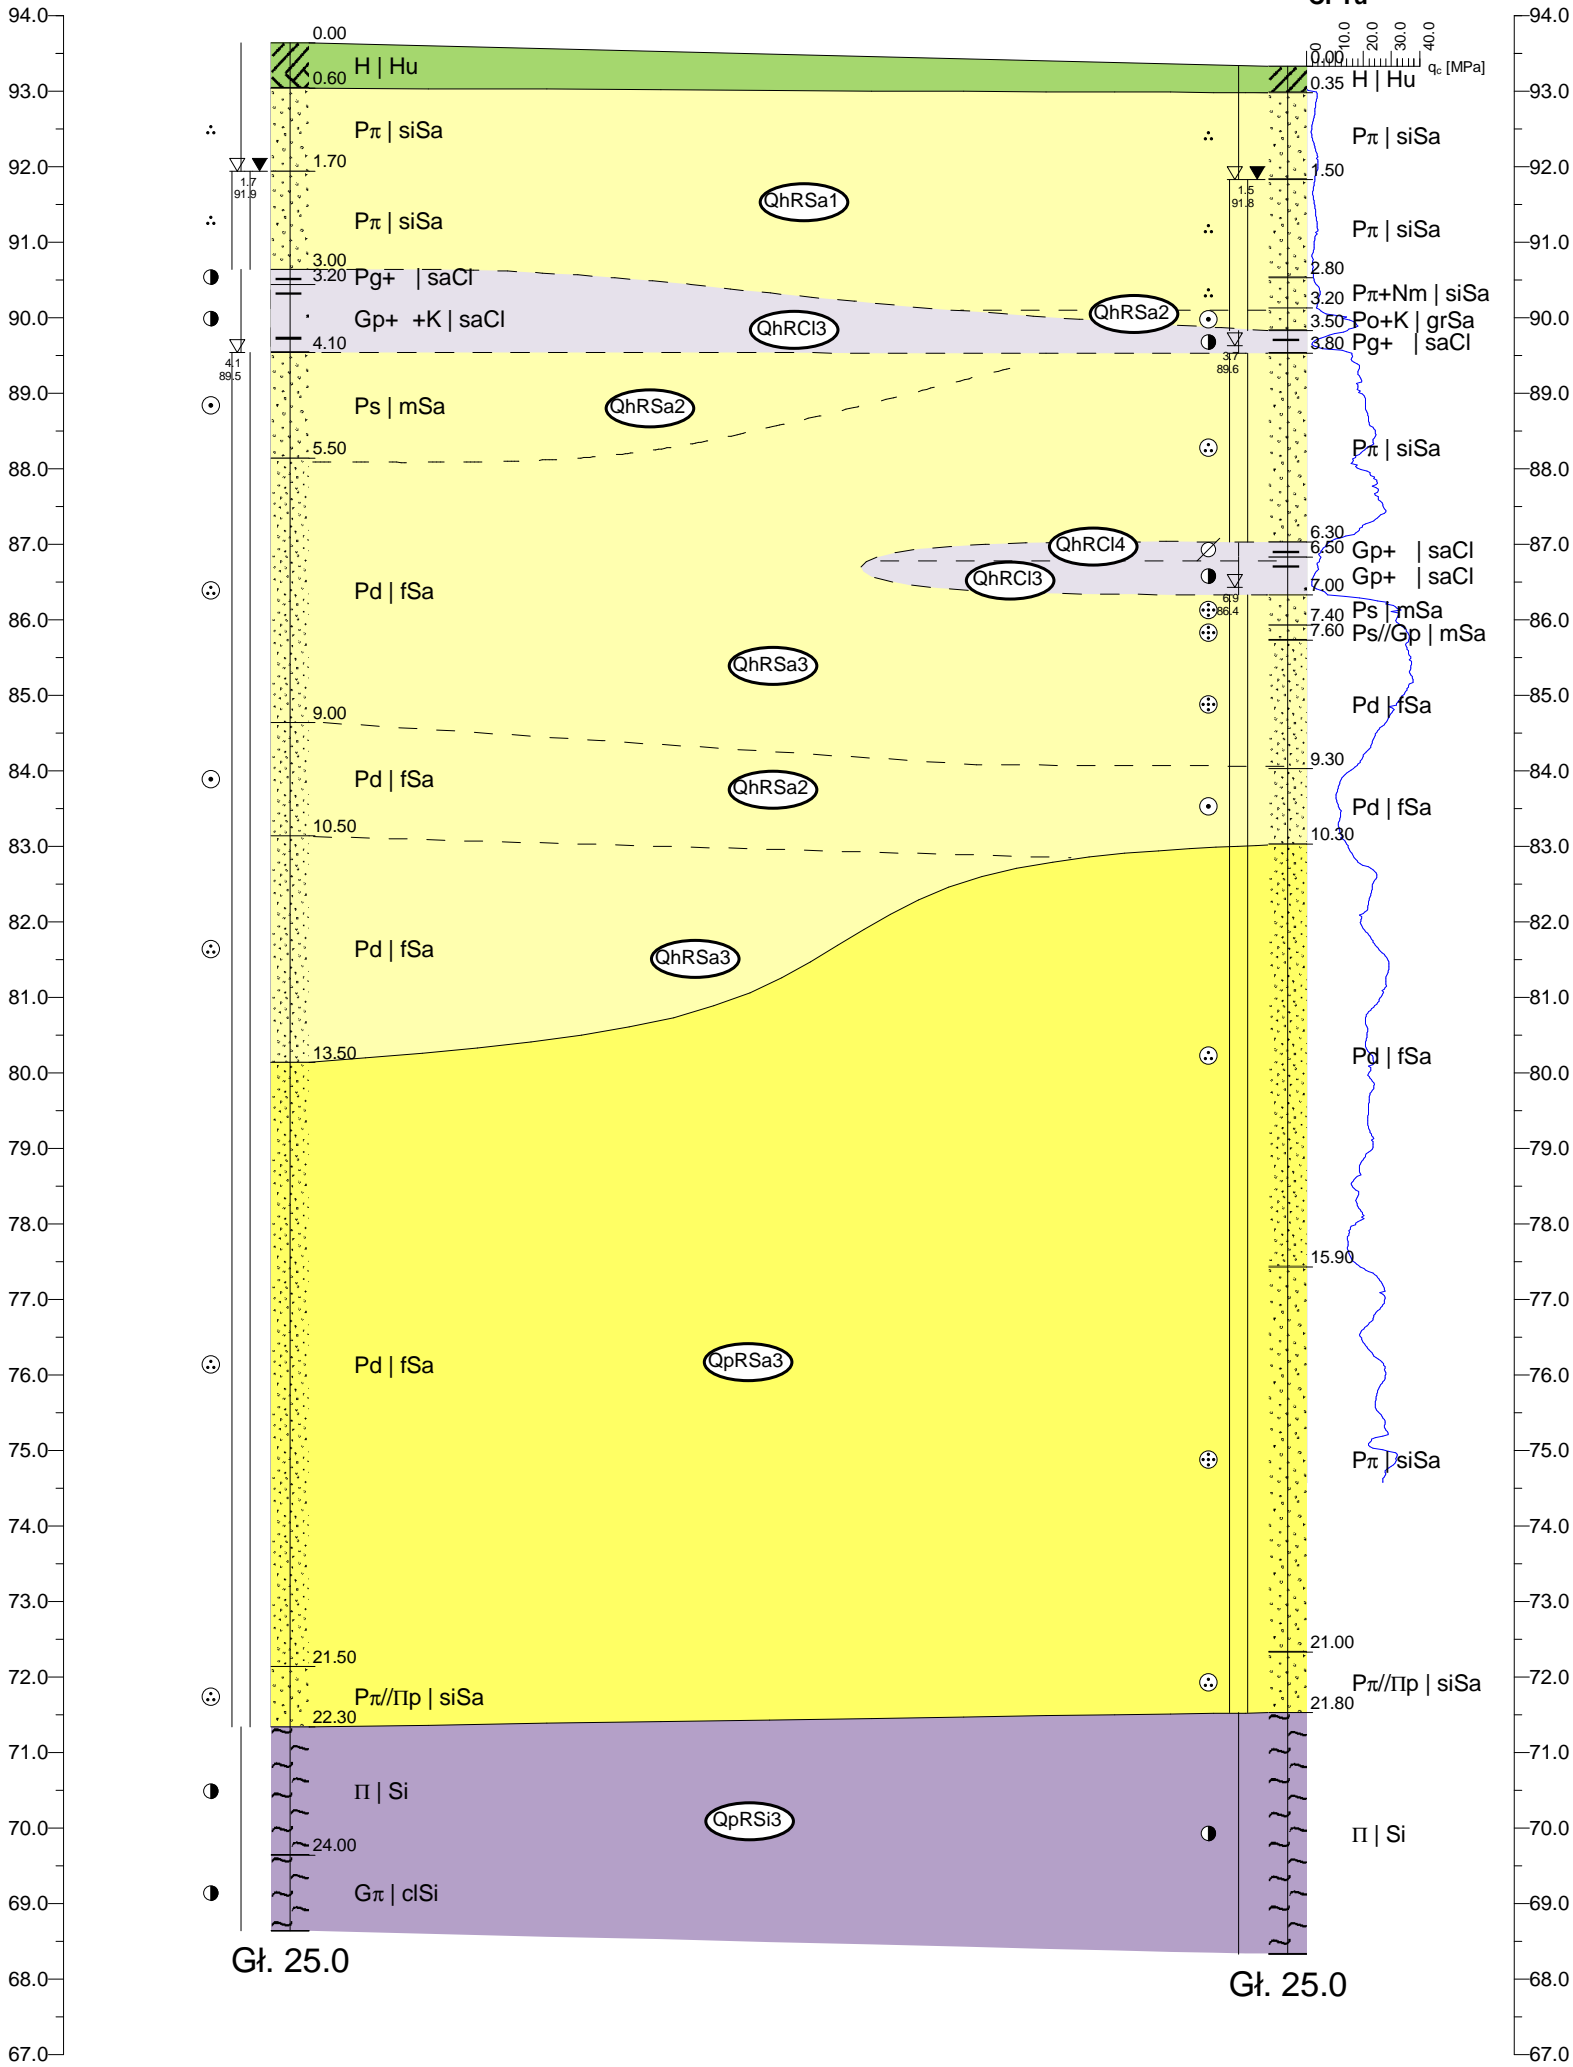

MD1/O7.2

MD1/O7.1

Inwestor		Miasto Ostrołka pl. gen. J. Bema 1, 07-400 Ostrołka
Wykonawca		MPRB Sp. z o.o. ul. prof. M. yczkowskiego 12, 31-864 Kraków
		BARG Centrum Sp. z o.o. ul. Kamińskiego 28, 05-850 Oarów Mazowiecki
Zadanie	Budowa południowej obwodnicy miasta Ostrołki wraz z budową obiektu mostowego przez rzekę Narew	
Opracowanie	Dokumentacja geologiczno-inżynierska	
Tytuł techniczny	Przekrój geologiczno-inżynierski nr MD1-7	
	Załącznik 5.4.6	
Opracował:	Imię i Nazwisko Monika Nowakowska	Uprawnienia VII-2119
	Podpis 	Data: 2024-05
		Skala 1: 100/100