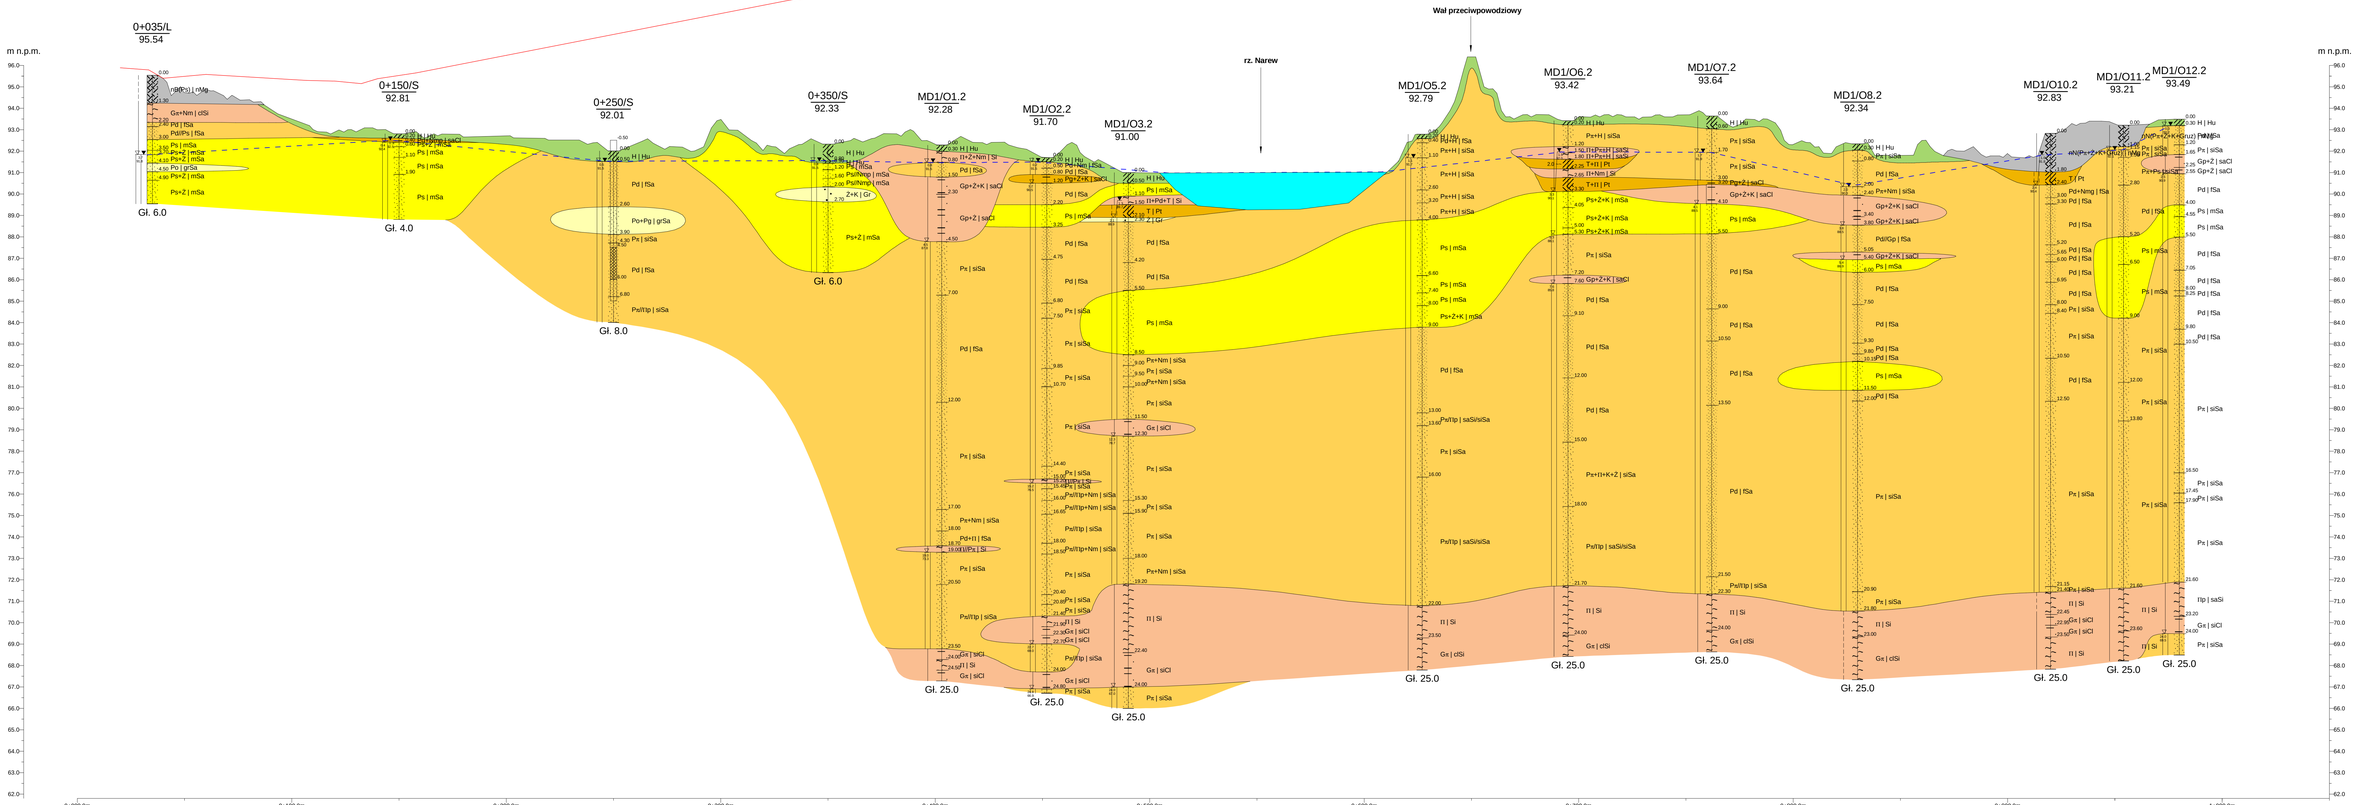

Rysunek wykonano programem "GeoStar"

Inwestor		Miasto Ostrołęka pl. gen. J. Bema 1, 07-400 Ostrołęka
Wykonawca	MPRB BARG	MP RB Sp. z o.o. ul. prof. M. Życkowskiego 12, 31-864 Kraków BARG Centrum Sp. z o.o. ul. K. Kamińskiego 28, 05-650 Ożarów Mazowiecki
Zadanie		Budowa południowej obwodnicy miasta Ostrołęki wraz z budową obiektu mostowego przez rzekę Narew
Opracowanie		Dokumentacja hydrogeologiczna
Tytuł załącznika	Przekrój hydrogeologiczny nr 0+035 - 0+980/L	Zał.Nr 6.2.1
Opracował	Imię i Nazwisko: Monika Nowakowska; Uprawnienia: V-2025; Podpis; Data: 2024-07	Skala 1: 200 / 1: 1000