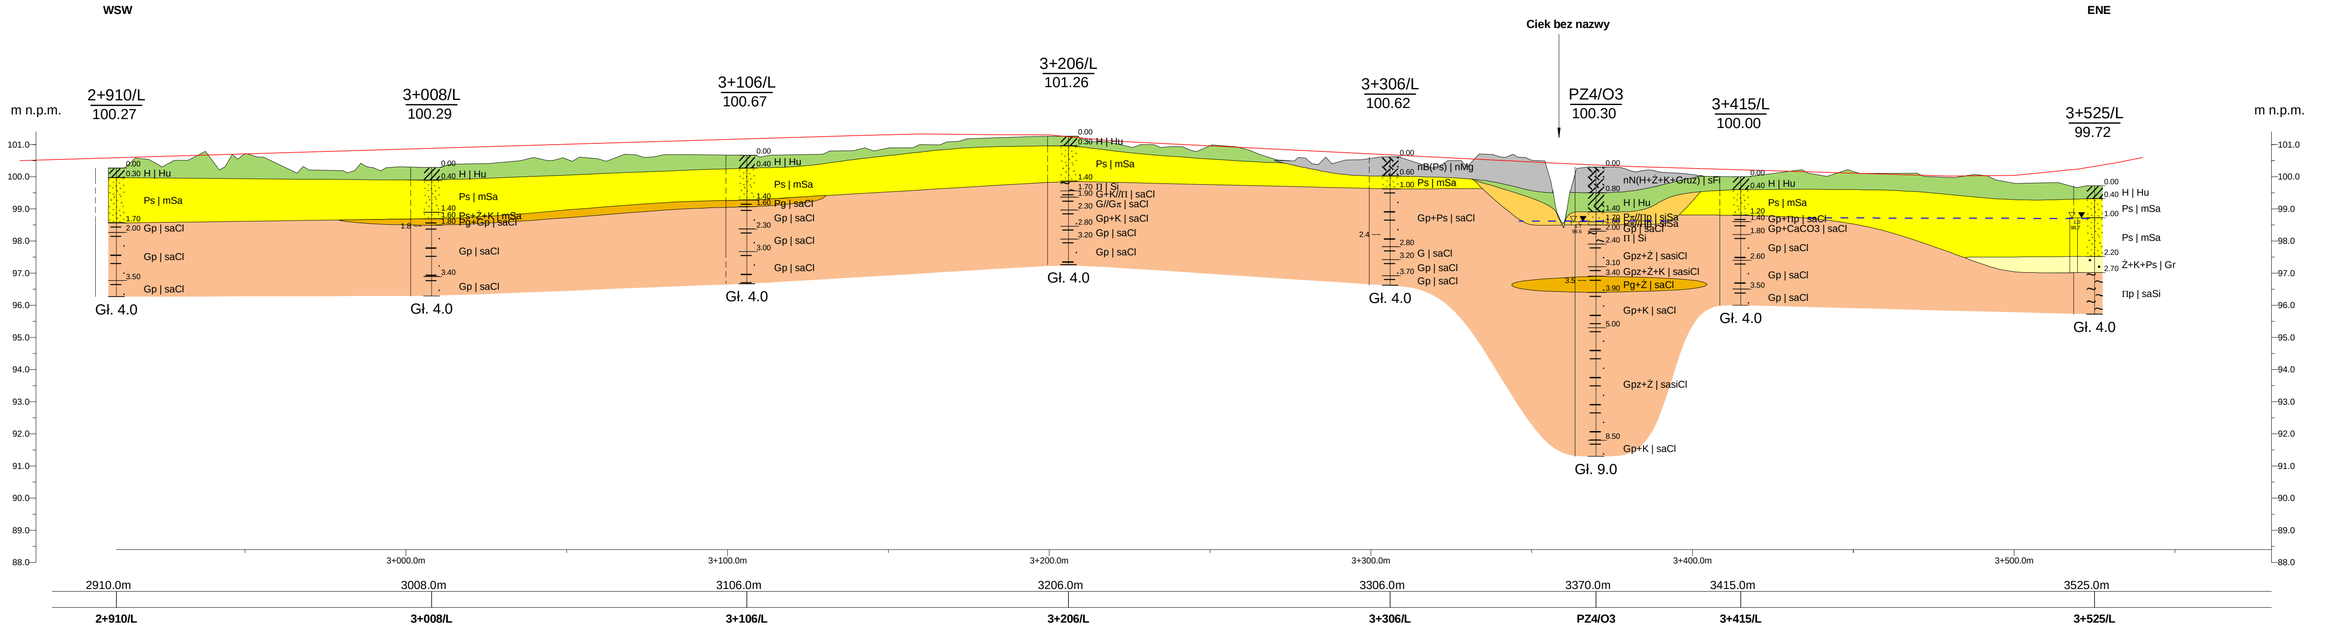

Inwestor		Miasto Ostrołęka pl. gen. J. Bema 1, 07-400 Ostrołęka
Wykonawca	MP RB	MP RB Sp. z o.o. ul. prof. M. Życzkowskiego 12, 31-864 Kraków
	BARG	BARG Centrum Sp. z o.o. ul. K. Kamińskiego 28, 05-850 Ozarów Mazowiecki
Zadanie		Budowa południowej obwodnicy miasta Ostrołęki wraz z budową obiektu mostowego przez rzekę Narew
Opracowanie		*Dokumentacja hydrogeologiczna*
Tytuł załącznika		**Przekrój hydrogeologiczny nr 2+910-3+525/L**
		Zał.Nr 6.2.4
		Skala 1: 100 / 1000

	Imię i Nazwisko	Uprawnienia	Podpis	Data:
Opracował:	Monika Nowakowska	V-2025		2024-07

Rysunek wykonano programem "GeoStar"