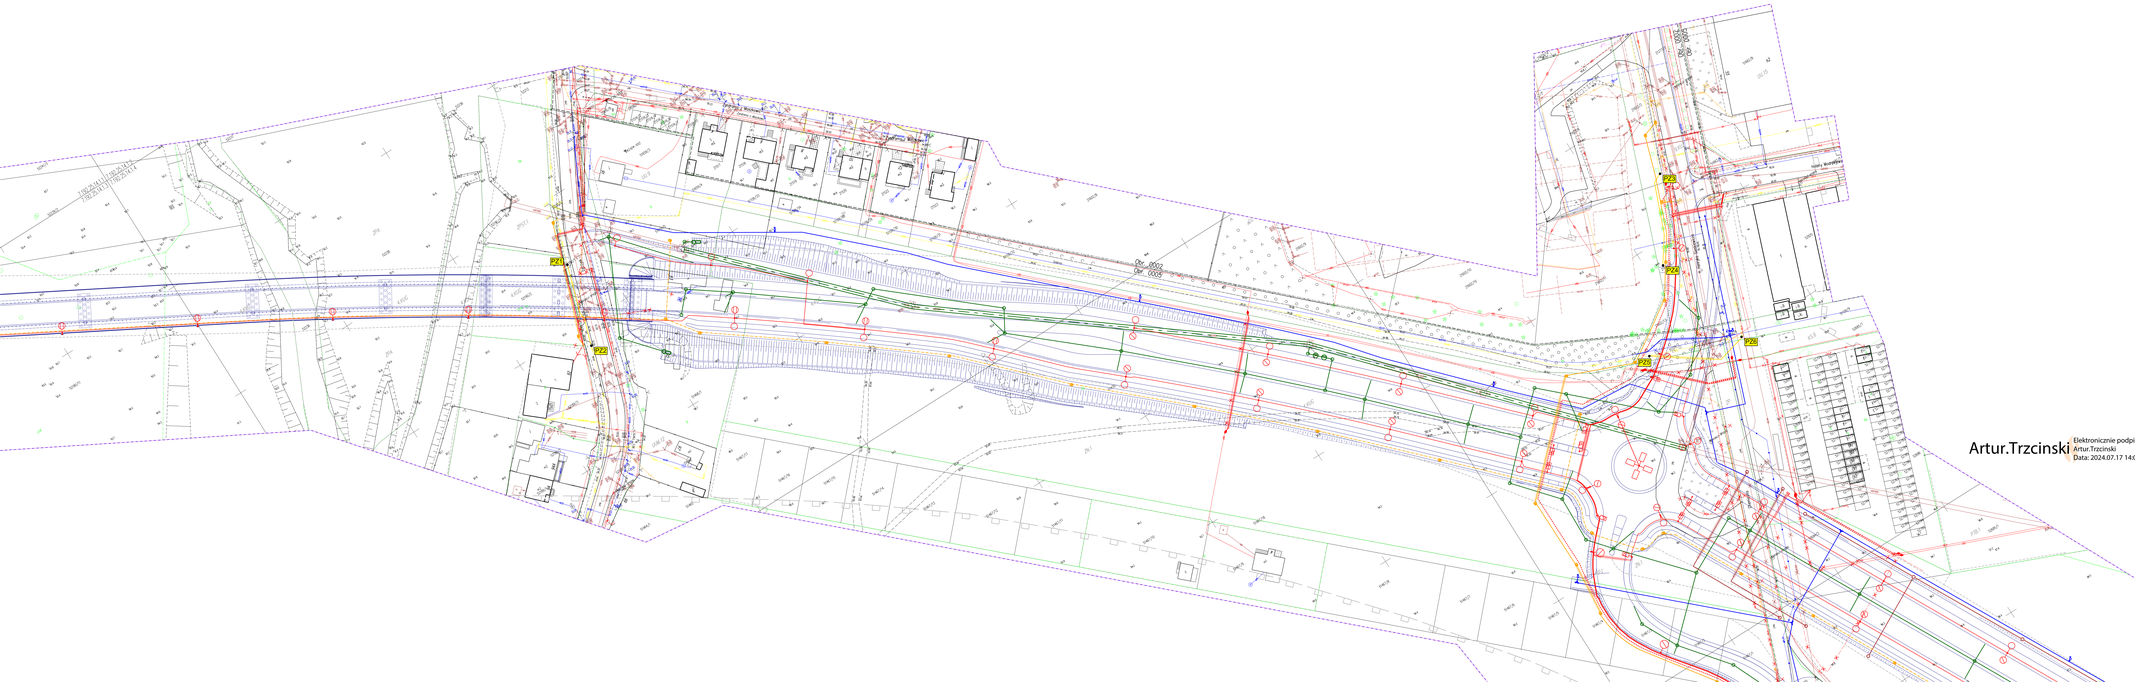

LEGENDA:

- zasięg odsłuchu akustycznego szlaków komunik.
- nieprzekraczalna linia zabudowy
- granica terenu o różnym przeznaczeniu
- znaki drogowe
146+300 - opis kilometrażu

IE - tereny stacji elektroenergetycznej
INO - tereny oczyszczalni i przepompowni ścieków
KD - teren dominujący fragment drogi publicznej
KDD - teren drogi publicznej klasy dojazdowej
KDL - tereny dróg publicznych klasy lokalnej
KH - tereny stacji paliw
KS - tereny zespołów garaży i parkingów
LS - tereny lasów
MEU - tereny zabudowy mieszkaniowej jednorodzinnej ekstensywnej
MNU - tereny zabudowy mieszkaniowej jednorodzinnej z dopuszczeniem usług
MWU - tereny zabudowy mieszkaniowej wielorodzinnej
PTB - tereny rzemiosła i usług produkcyjno-techniczych (małe biznes)
PTR - tereny obiektów służących działalności gospodarczej
R - tereny łąk i pastwisk
U - teren zabudowy usługowej
UH - teren usług z handlu z dopuszczeniem funkcji mieszkalnej
UHC - tereny centrów handlowo-usługowych
UI - tereny usług innych
UT - tereny usług turystycznych
UU - tereny zabudowy usługowej
UUM - teren zabudowy usługowej z towarzyszącą funkcją mieszkaniową
UZ - tereny usług zdrowia i opieki społecznej
ZD - teren ogrodków działkowych
ZL - tereny leśne
ZN - tereny zieleni naturalnej nieurządzonej
ZP - teren zieleni urządzonej tereny zieleni publicznej
ZPA - tereny parku archeologicznego
ZPST - tereny parku rekreacyjno-sportowego "Starorzecze"
G, Z, D - ulice główne (G), zbiorcze (Z), dojazdowe (D)
KX - ciąg pieszo-rowerowy
KL(D,G, L, Z) - ulice dojazdowe (D), główne (G), lokalne (L), zbiorcze (Z)
KP, KP - ciągi pieszo-jezdne i dojazdy (KP), ciąg piesze (KP)

Artur.Trzcinski Elektronicznie podpisany przez Artur.Trzcinski
Data: 2024.07.17 14:06:46 +02'00'

ARK 2/5

MAPA DO CELÓW PROJEKTOWYCH

skala 1:500

Wojewódzkiego mazowieckiego
Powiat: M.Ostrołęka
j. ewid.: 146305_1 M.Ostrołęka
Obręb: 0002, 0005

Nr ogl.: WGK.6640.2.112.2024

arkusz:
7.192.25.14.1.1, 7.192.25.14.1.2,
7.192.25.14.2.1, 7.192.25.14.2.2,
7.192.25.14.3.2, 7.192.25.14.4.2,
7.192.25.14.4.1

Układ odniesienia wysokości: EVRF 2007
Układ map: geodezyjny PL-2000/7
Sytuacja zgodna z terenem na miesiąc: kwiecień 2024

Sporządził:
GEODETA UPRAWNIONY
nr uprawnień 6 WMiA
Wykonał: mgr inż. Marek Zawła
Data opracowania mapy: ... 2024.04.18
... ostatnie zakres opracowania

Projektanci:
MPBB Sp. z o. o.
ul. Wincentego Witosa 41
25-561 Kielce
NIP 6770 30 80 496
REGON 260 37 11 62
tel. 41 212 39 76

Projektanci, ich imiona, nazwiska oraz podpisy osób wykonujących samodzielne funkcje techniczne w projektowaniu potwierdzają, że projekt budowlany został opracowany zgodnie z obowiązującymi przepisami, Polskimi Normami oraz zasadami wiedzy technicznej.

Projektant branży drogowej: mgr inż. Paweł Zawła
Projektant branży mostowej: mgr inż. Marek Zawła

Wykonanie na podkładzie mapy zasadniczej w skali 1:500 zostało wykonane w oparciu o mapę zasadniczą w systemie GEOPORTAL 2000 strefa 7 (EPSG:2177) w układzie wysokości EVRF 2007.

Wykonanie na podkładzie mapy geodezyjnej w skali 1:500 zostało wykonane w oparciu o mapę zasadniczą w systemie GEOPORTAL 2000 strefa 7 (EPSG:2177) w układzie wysokości EVRF 2007.

Na podkładzie mapy do celów projektowych nie zostały naniesione wszystkie podziały nieruchomości, które znajdują się na terenie objętym opracowaniem. Nie stanowi to przeszkody do wykonania projektu budowlanego