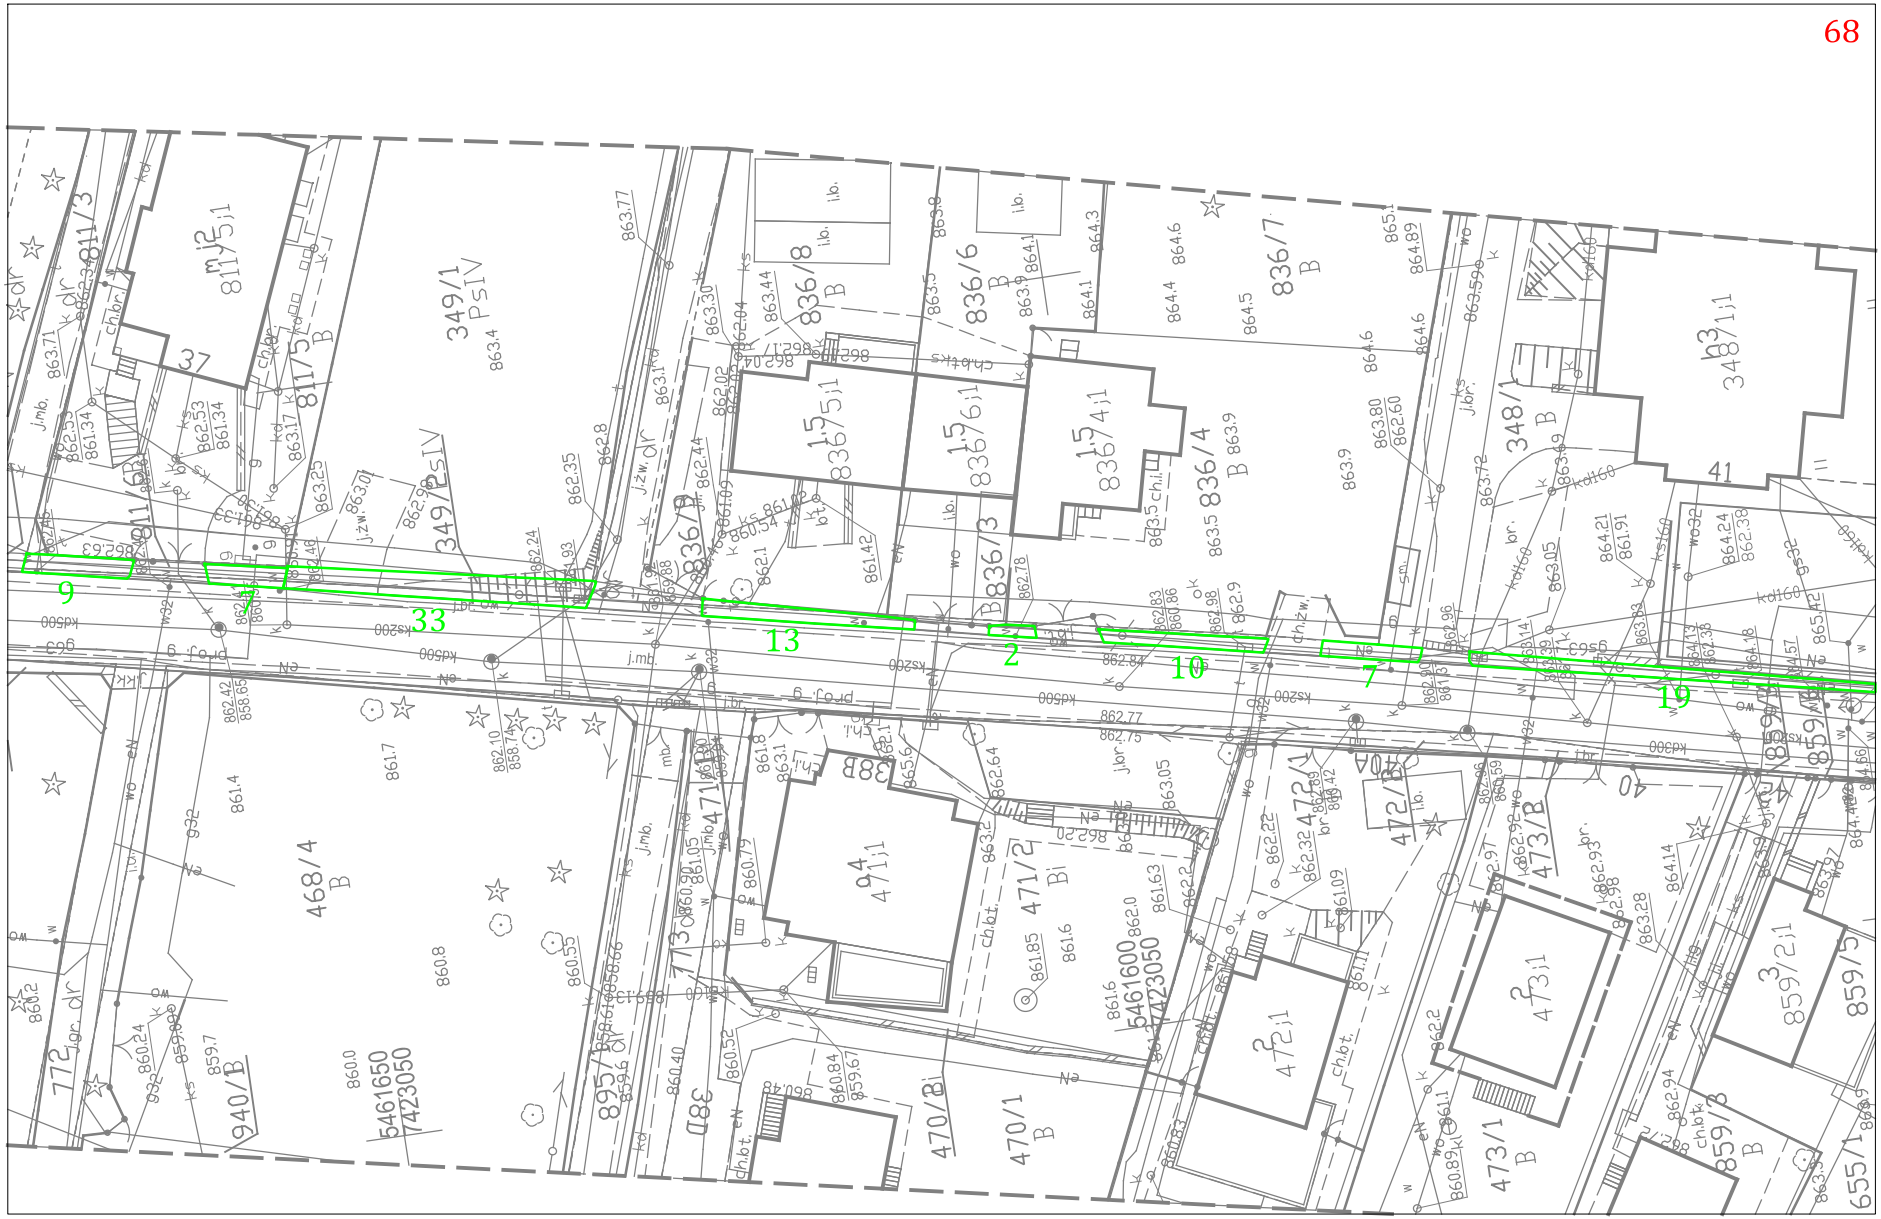

ul. Za Strugiem