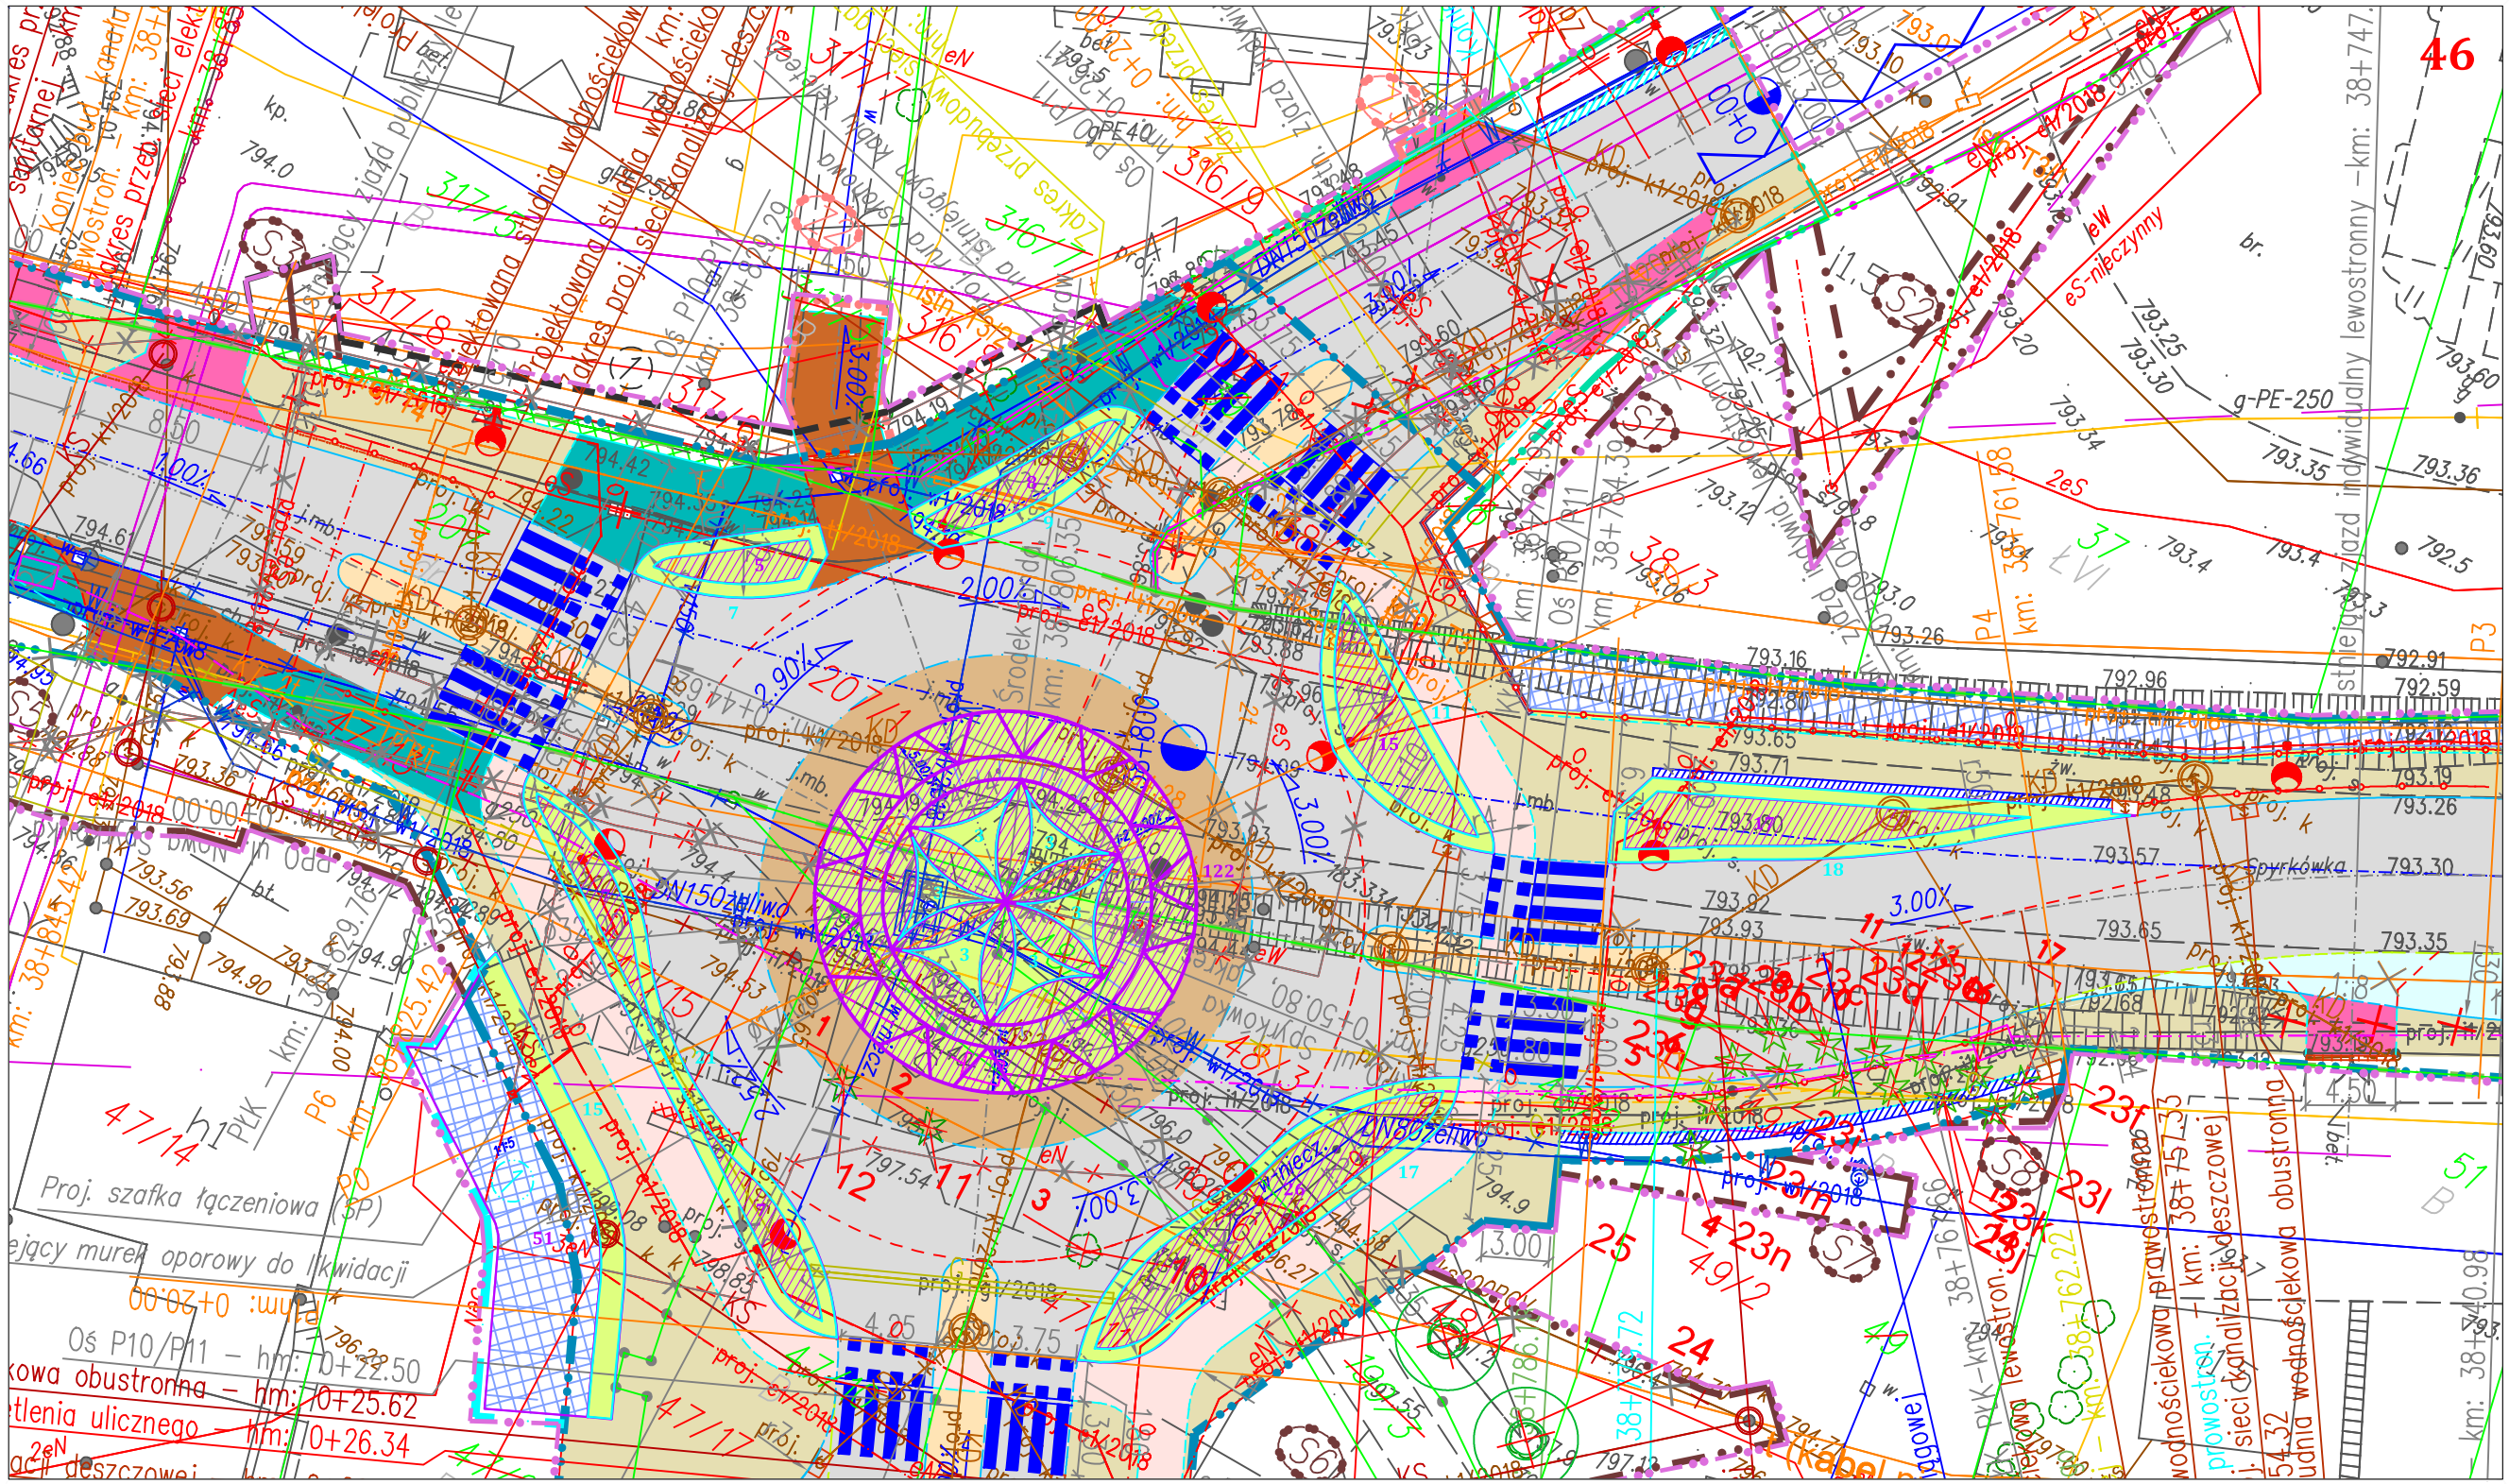
46
Rondo Klimka Bachledy