



Querschnitt

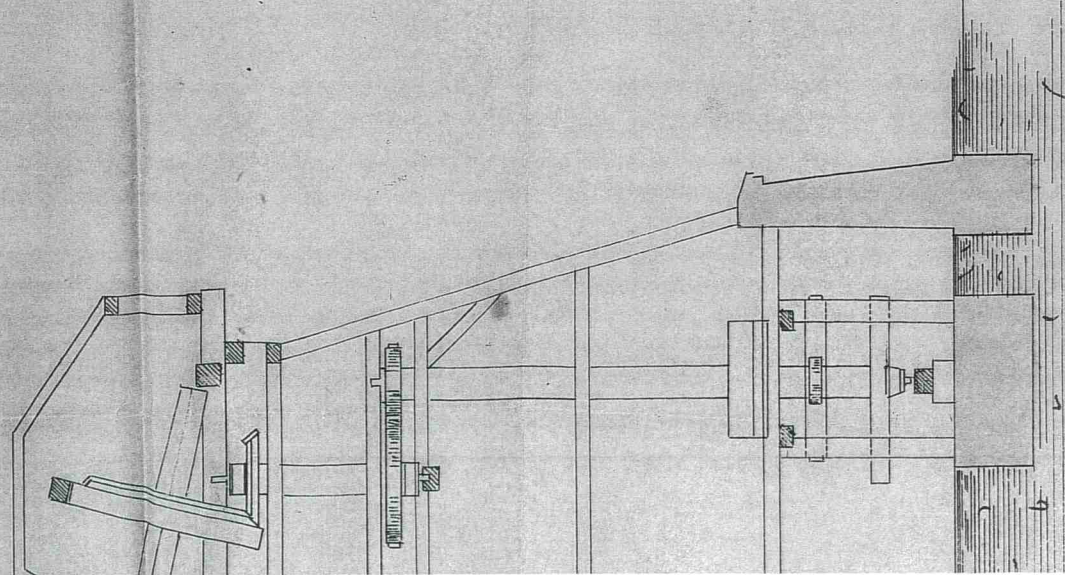

Situationsplan.

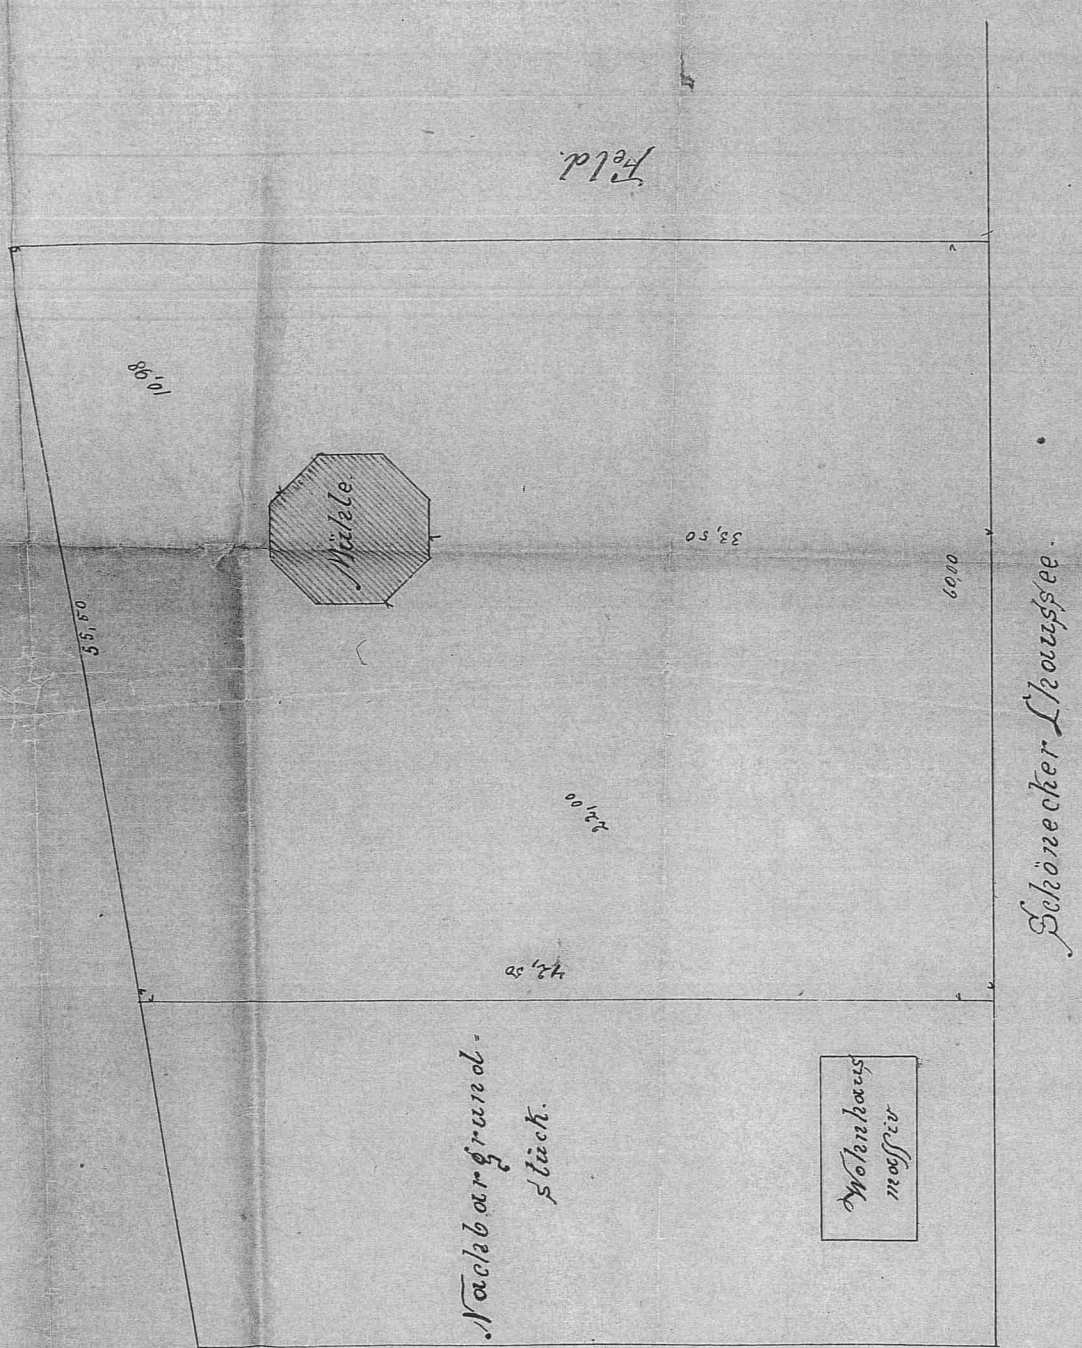


H. Stargard, den 24ten. Mai 1891.

E. Sicking  
Münster

Emma Schulz


edriess

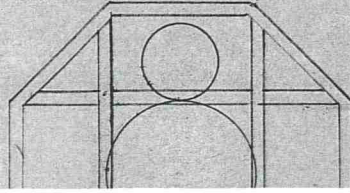




# Zeichnung einer Windmühle in Hirschau.


Querschnitt

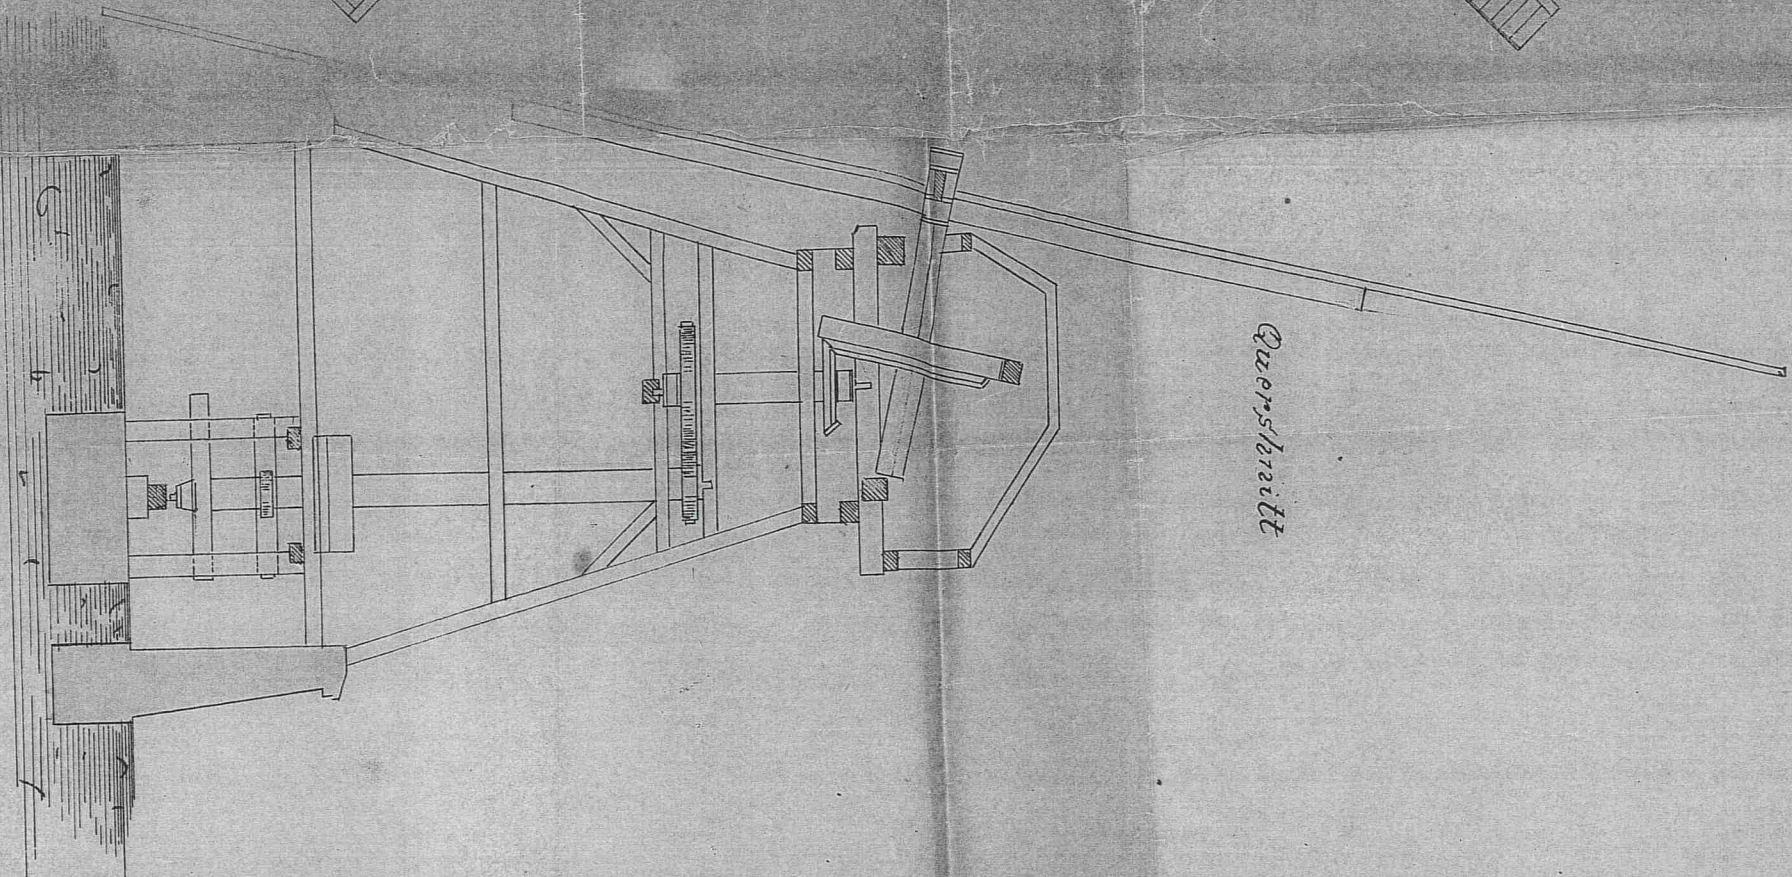

Situationsplan.

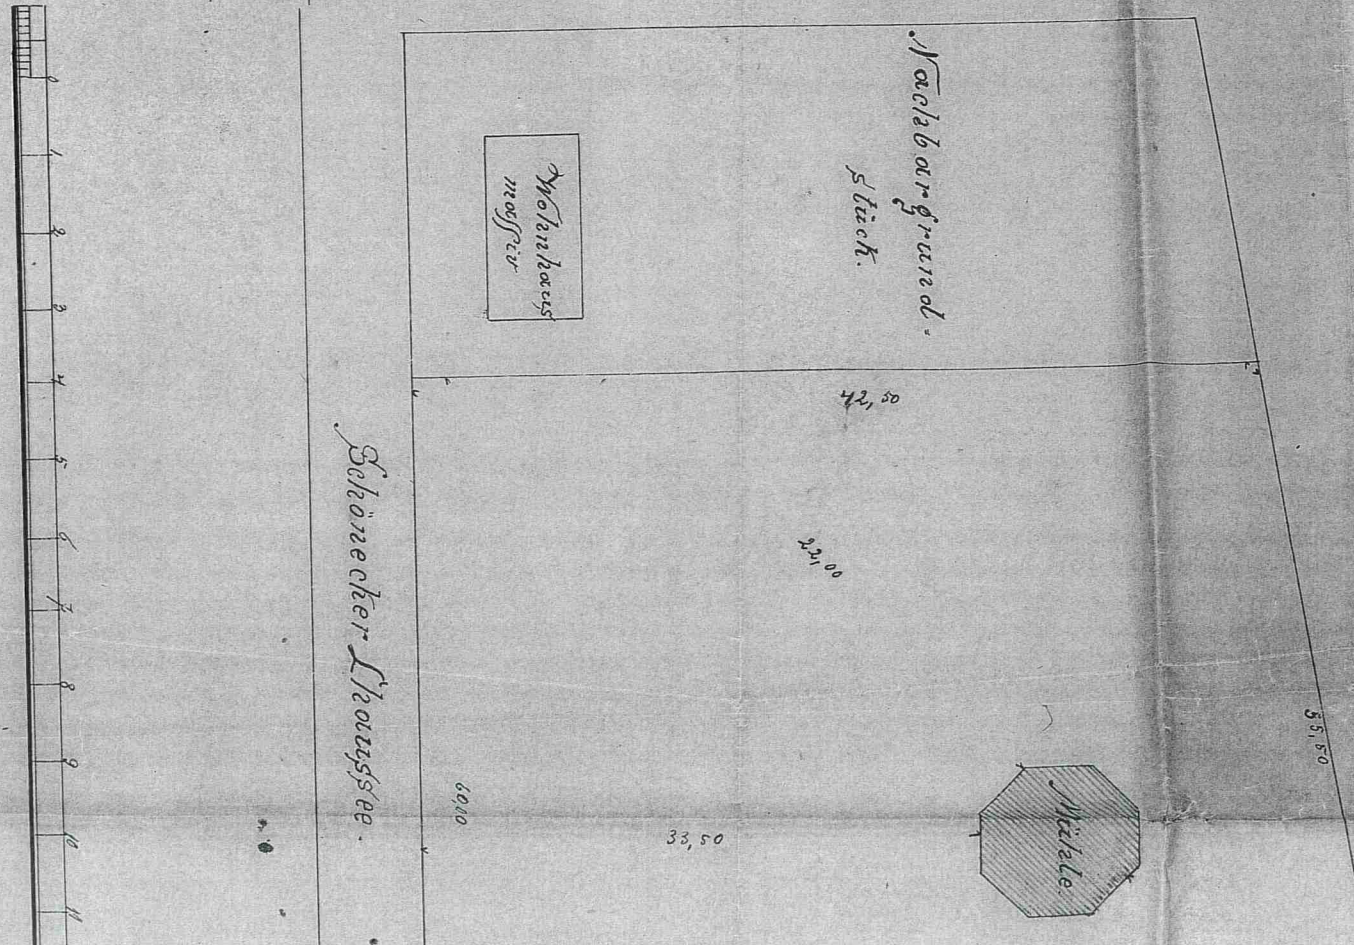

Grundriss

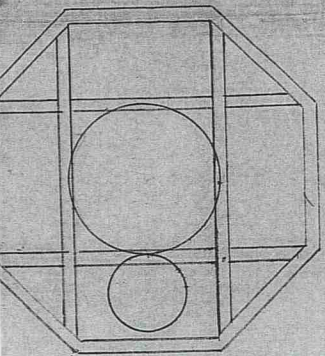


H. Stangard den 24ten. Mai 1891.


E. Schling  
 Maurermeister

Stangard




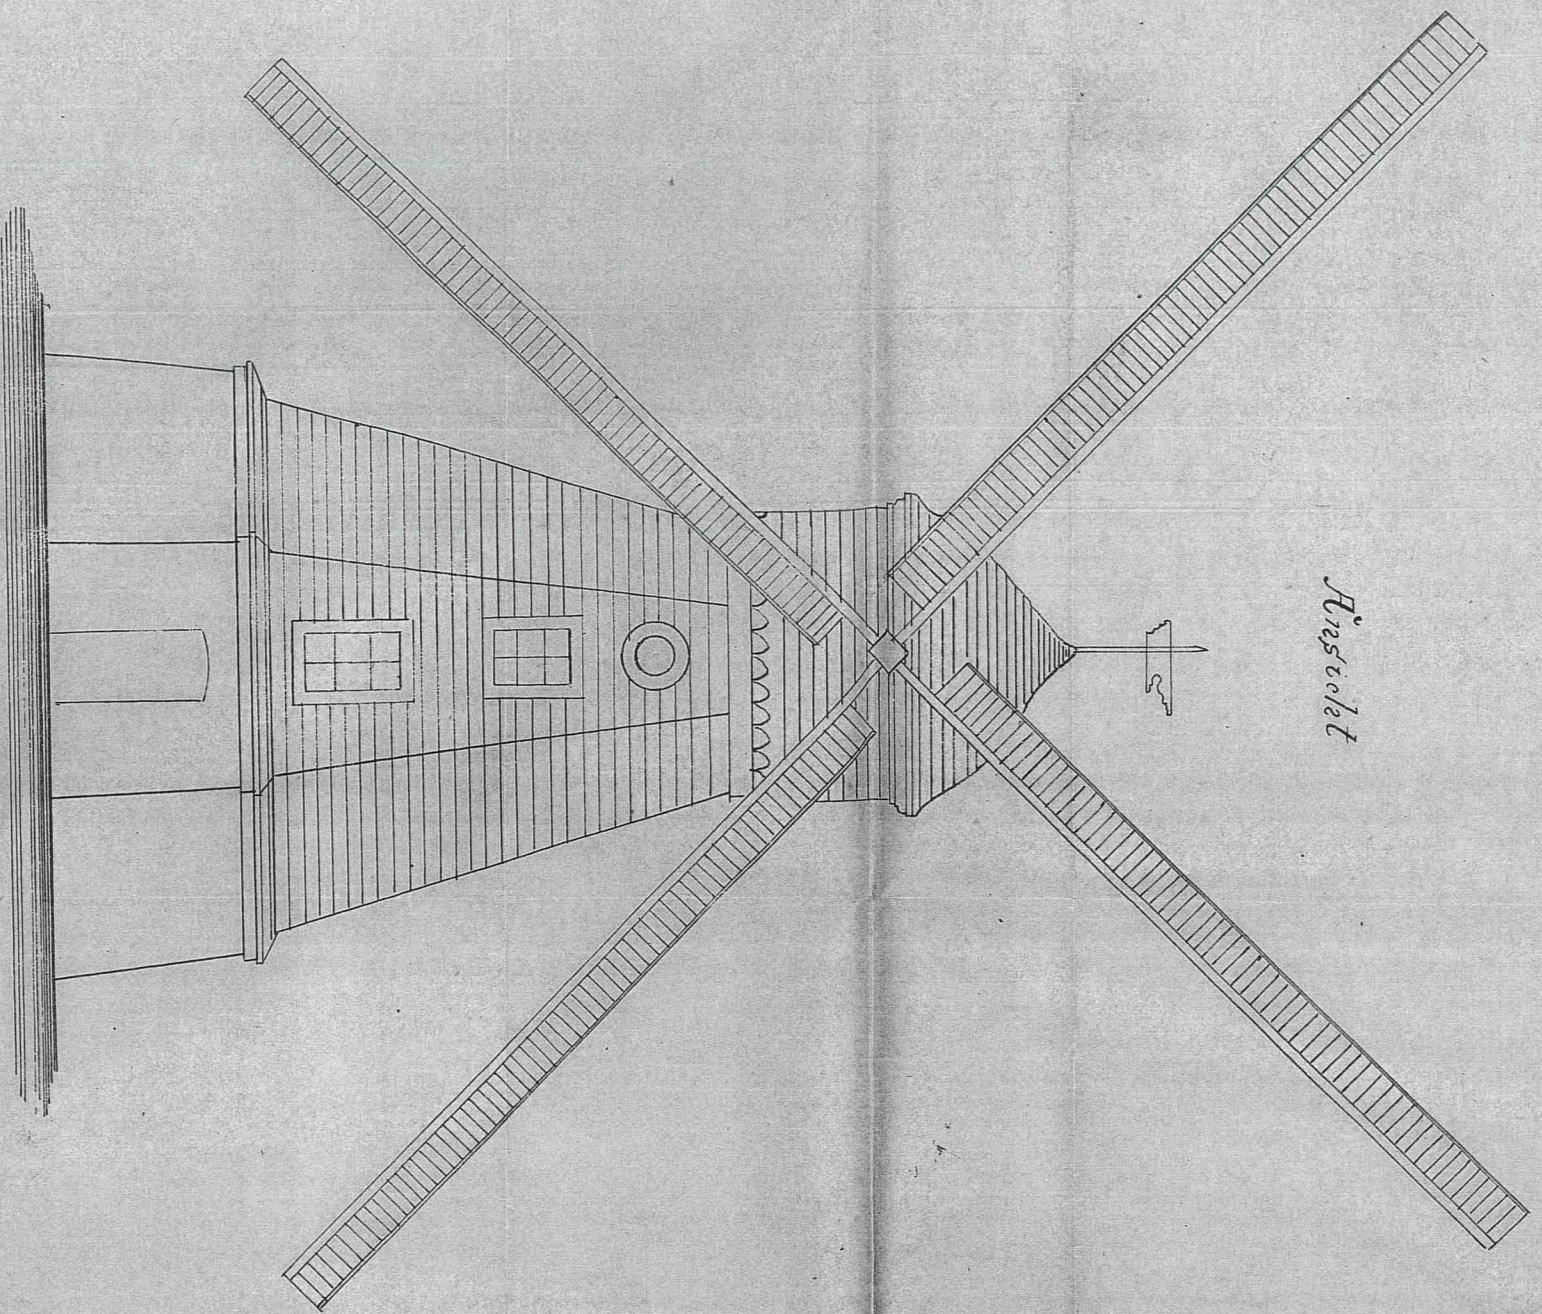


Ansicht

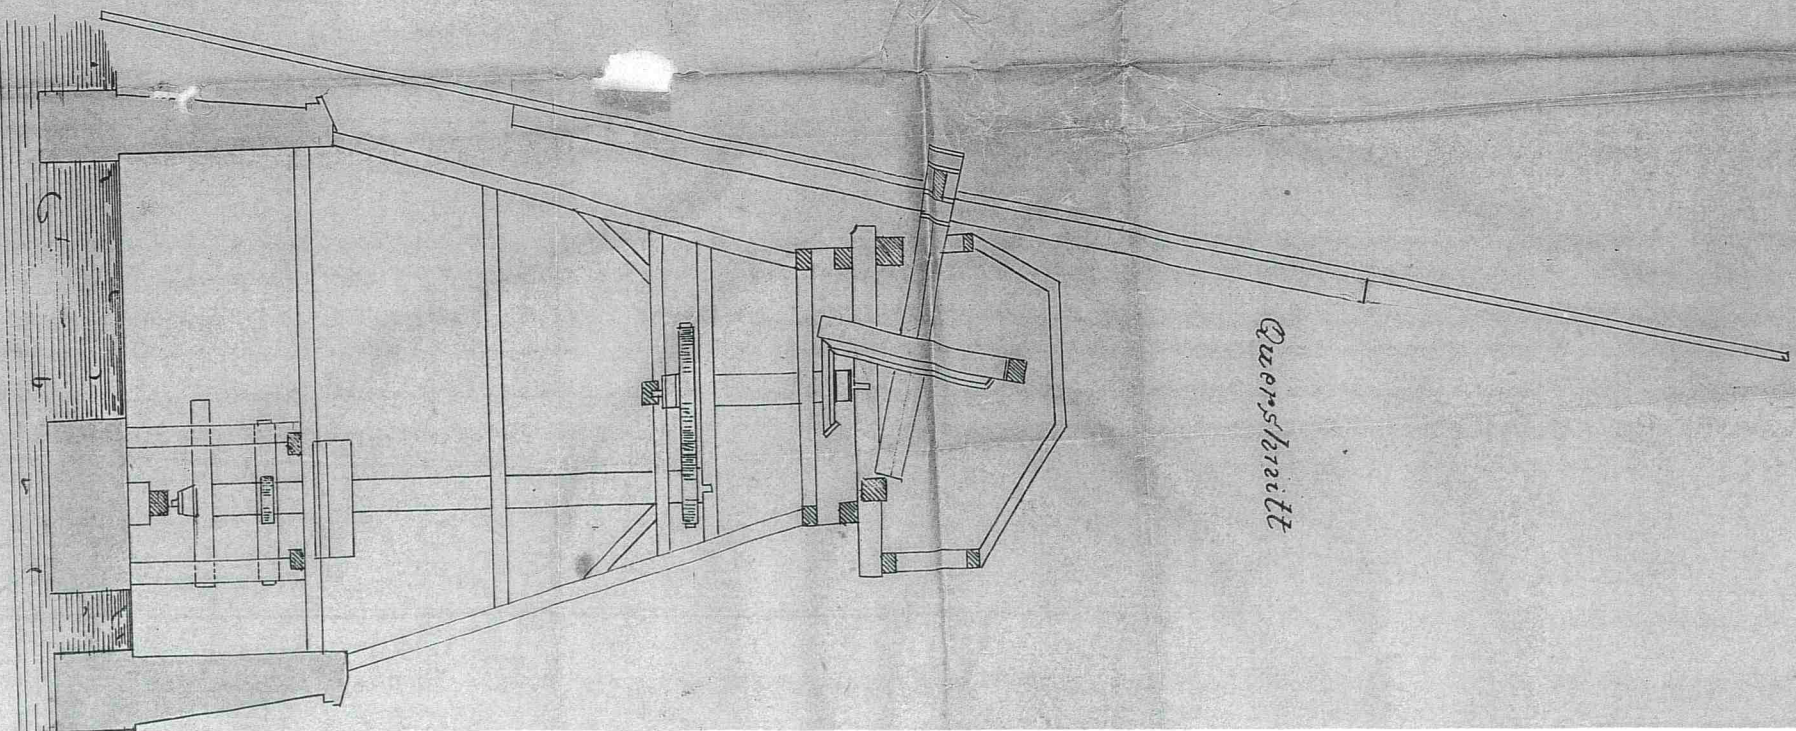

Querschnitt

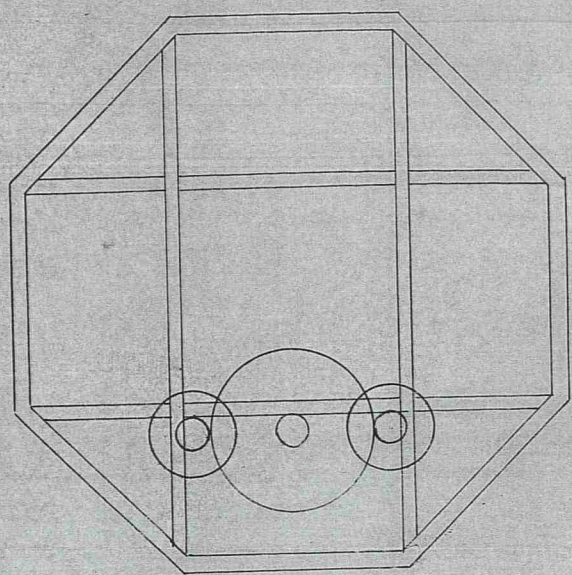

Grundriss

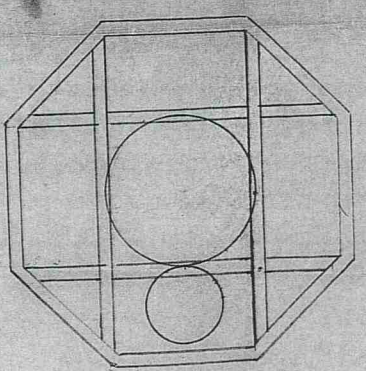

Grundriss