
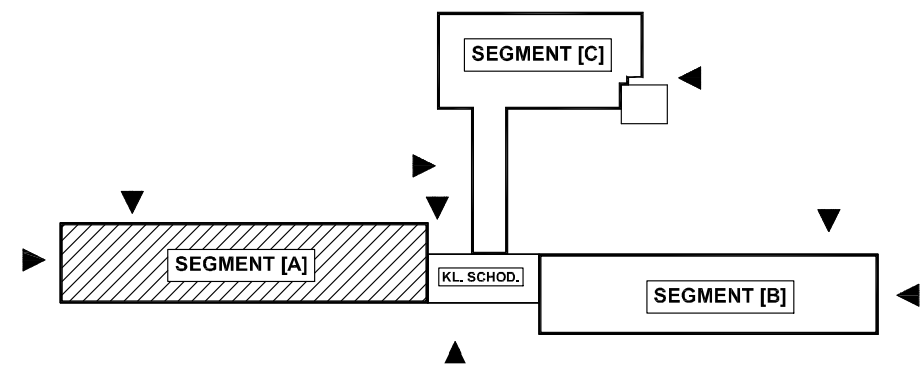


RZUT PARTERU - SEGMENT [A]

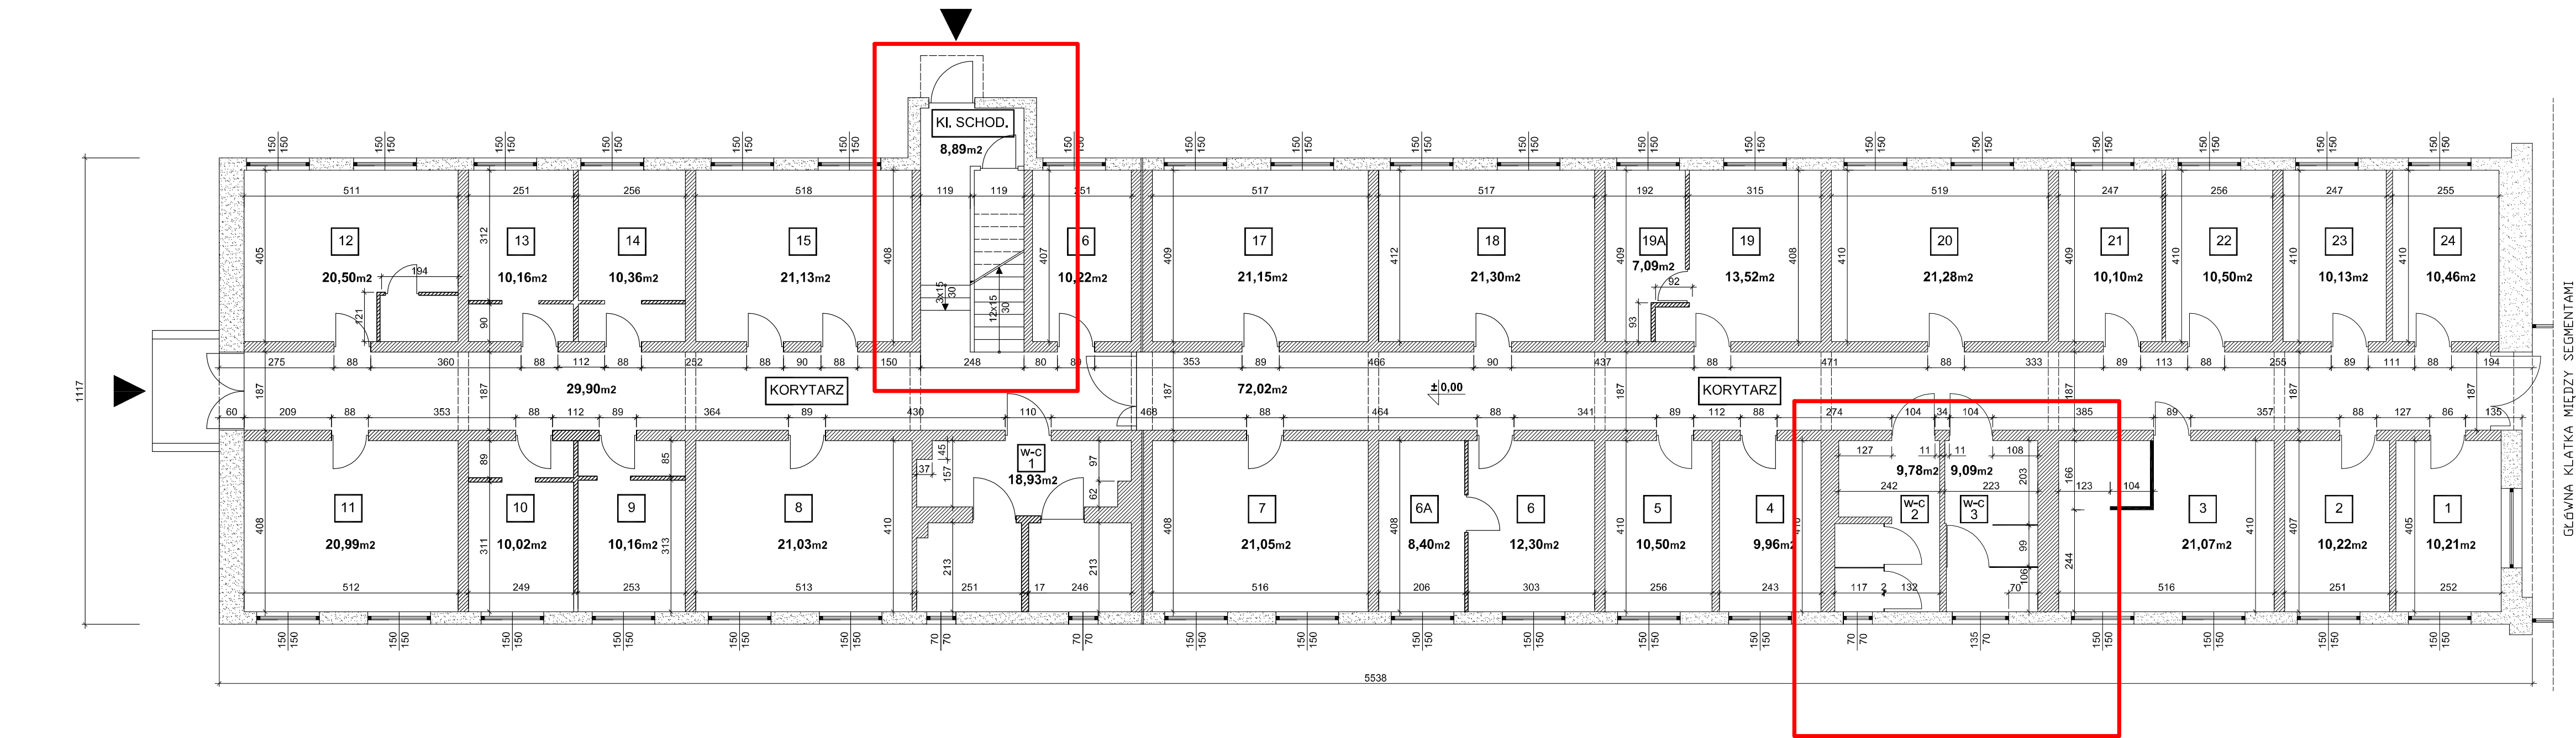

Inwestor:	 TYSKIE TOWARZYSTWO BUDOWNICTWA SPOŁECZNEGO sp. z o.o.	
Adres zadania:	ul. Budowlanych 59 w Tychach	
Nazwa zadania:	Remont korytarzy, toalet i klatki schodowej w budynku przy ul. Budowlanych 59 w Tychach	
Nazwa rysunku:	Rzut parteru zakres robót	Nr rys. R-01