


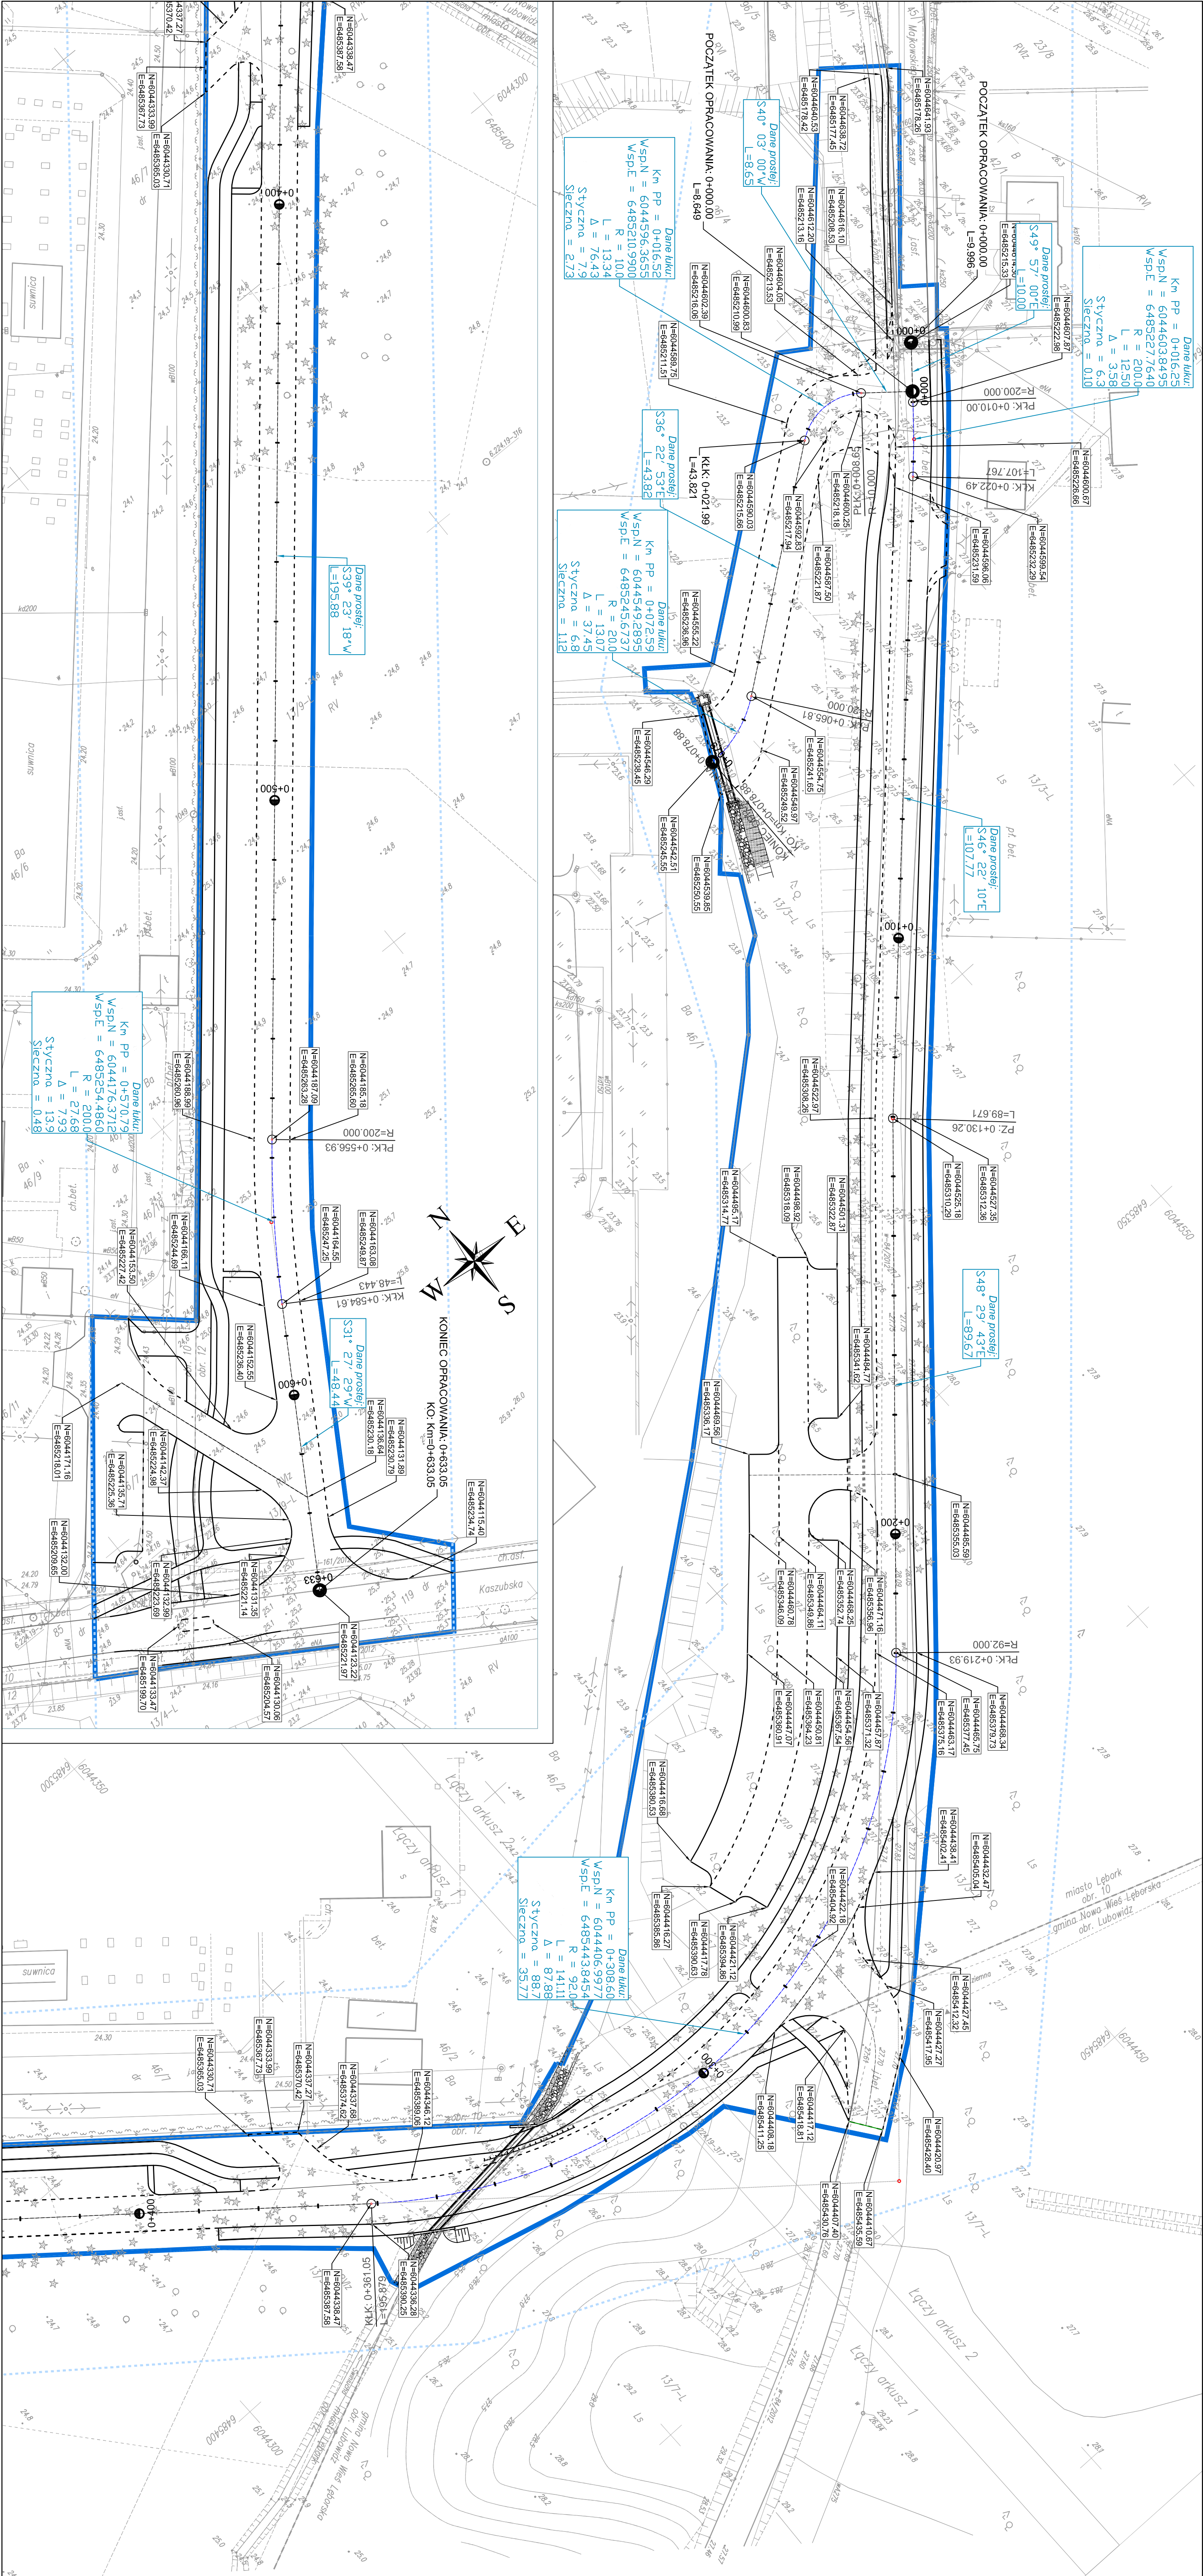

LEGENDA:

SYMBOL	OPIS
---	Zakres opracowania
---	Przebieganie krawężnika oraz
---	Przebieganie współbieżnej punktu

ZAMAWIAJĄCY:		GMINA MIASTO LĘBORK UL. ARMIŁ KRAJOWEJ 14 84-300 LĘBORK	
WYKONAWCA:		Pracownia Inżynierskie SOCHA sp. z o.o. ul. Chokłewicza 15 85-065 Bydgoszcz	
Nr zlecenia:	Nazwa zadania:		
R1215.17.2016.L	Budowa połączenia ulic Miłkowskiego i Kaszubskiej w Lęborku		
Data:	Opis:		
22 maja 2017r.	Polaczenie ulic Miłkowskiego i Kaszubskiej w Lęborku		
Skala:	Temat:		
1:500	Planacja Wyznaczenia		
Branda:	Miejski Działalność		
Faza:	Projektant:	współpraca i projektowanie	
	Opis:	Lubasz Szyja	
PW	D	Lubasz Szyja	
	Sprzedaż:	Lubasz Szyja	
		w sprawie: (opisany)	
		9	24