Kopia mapy zasadniczej

Skala mapy 1:1000

Godło arkusza mapy	5.154.23.17.2 i inne
Jednostka ewid.	Osiecznica
Obręb ewid.	0007 Parowa
Numer działki	186
Ulica, nr	
Układ współrz. płaskich	2000/15
Układ wysokości	PL-KRON 86-NH,PL-EVRF2007-NH

Poświadcza się zgodność niniejszej kopii z treścią materiału państwowego zasobu geodezyjnego i kartograficznego

Numer sprawy	WGK.6642.2.45.2021
Organ wydający	Starosta Bolesławiecki ul. Armii Krajowej 12, 59-700 Bolesławiec
Data wykonania kopii	2021-01-19

Sporządził(a): Aneta Durowska

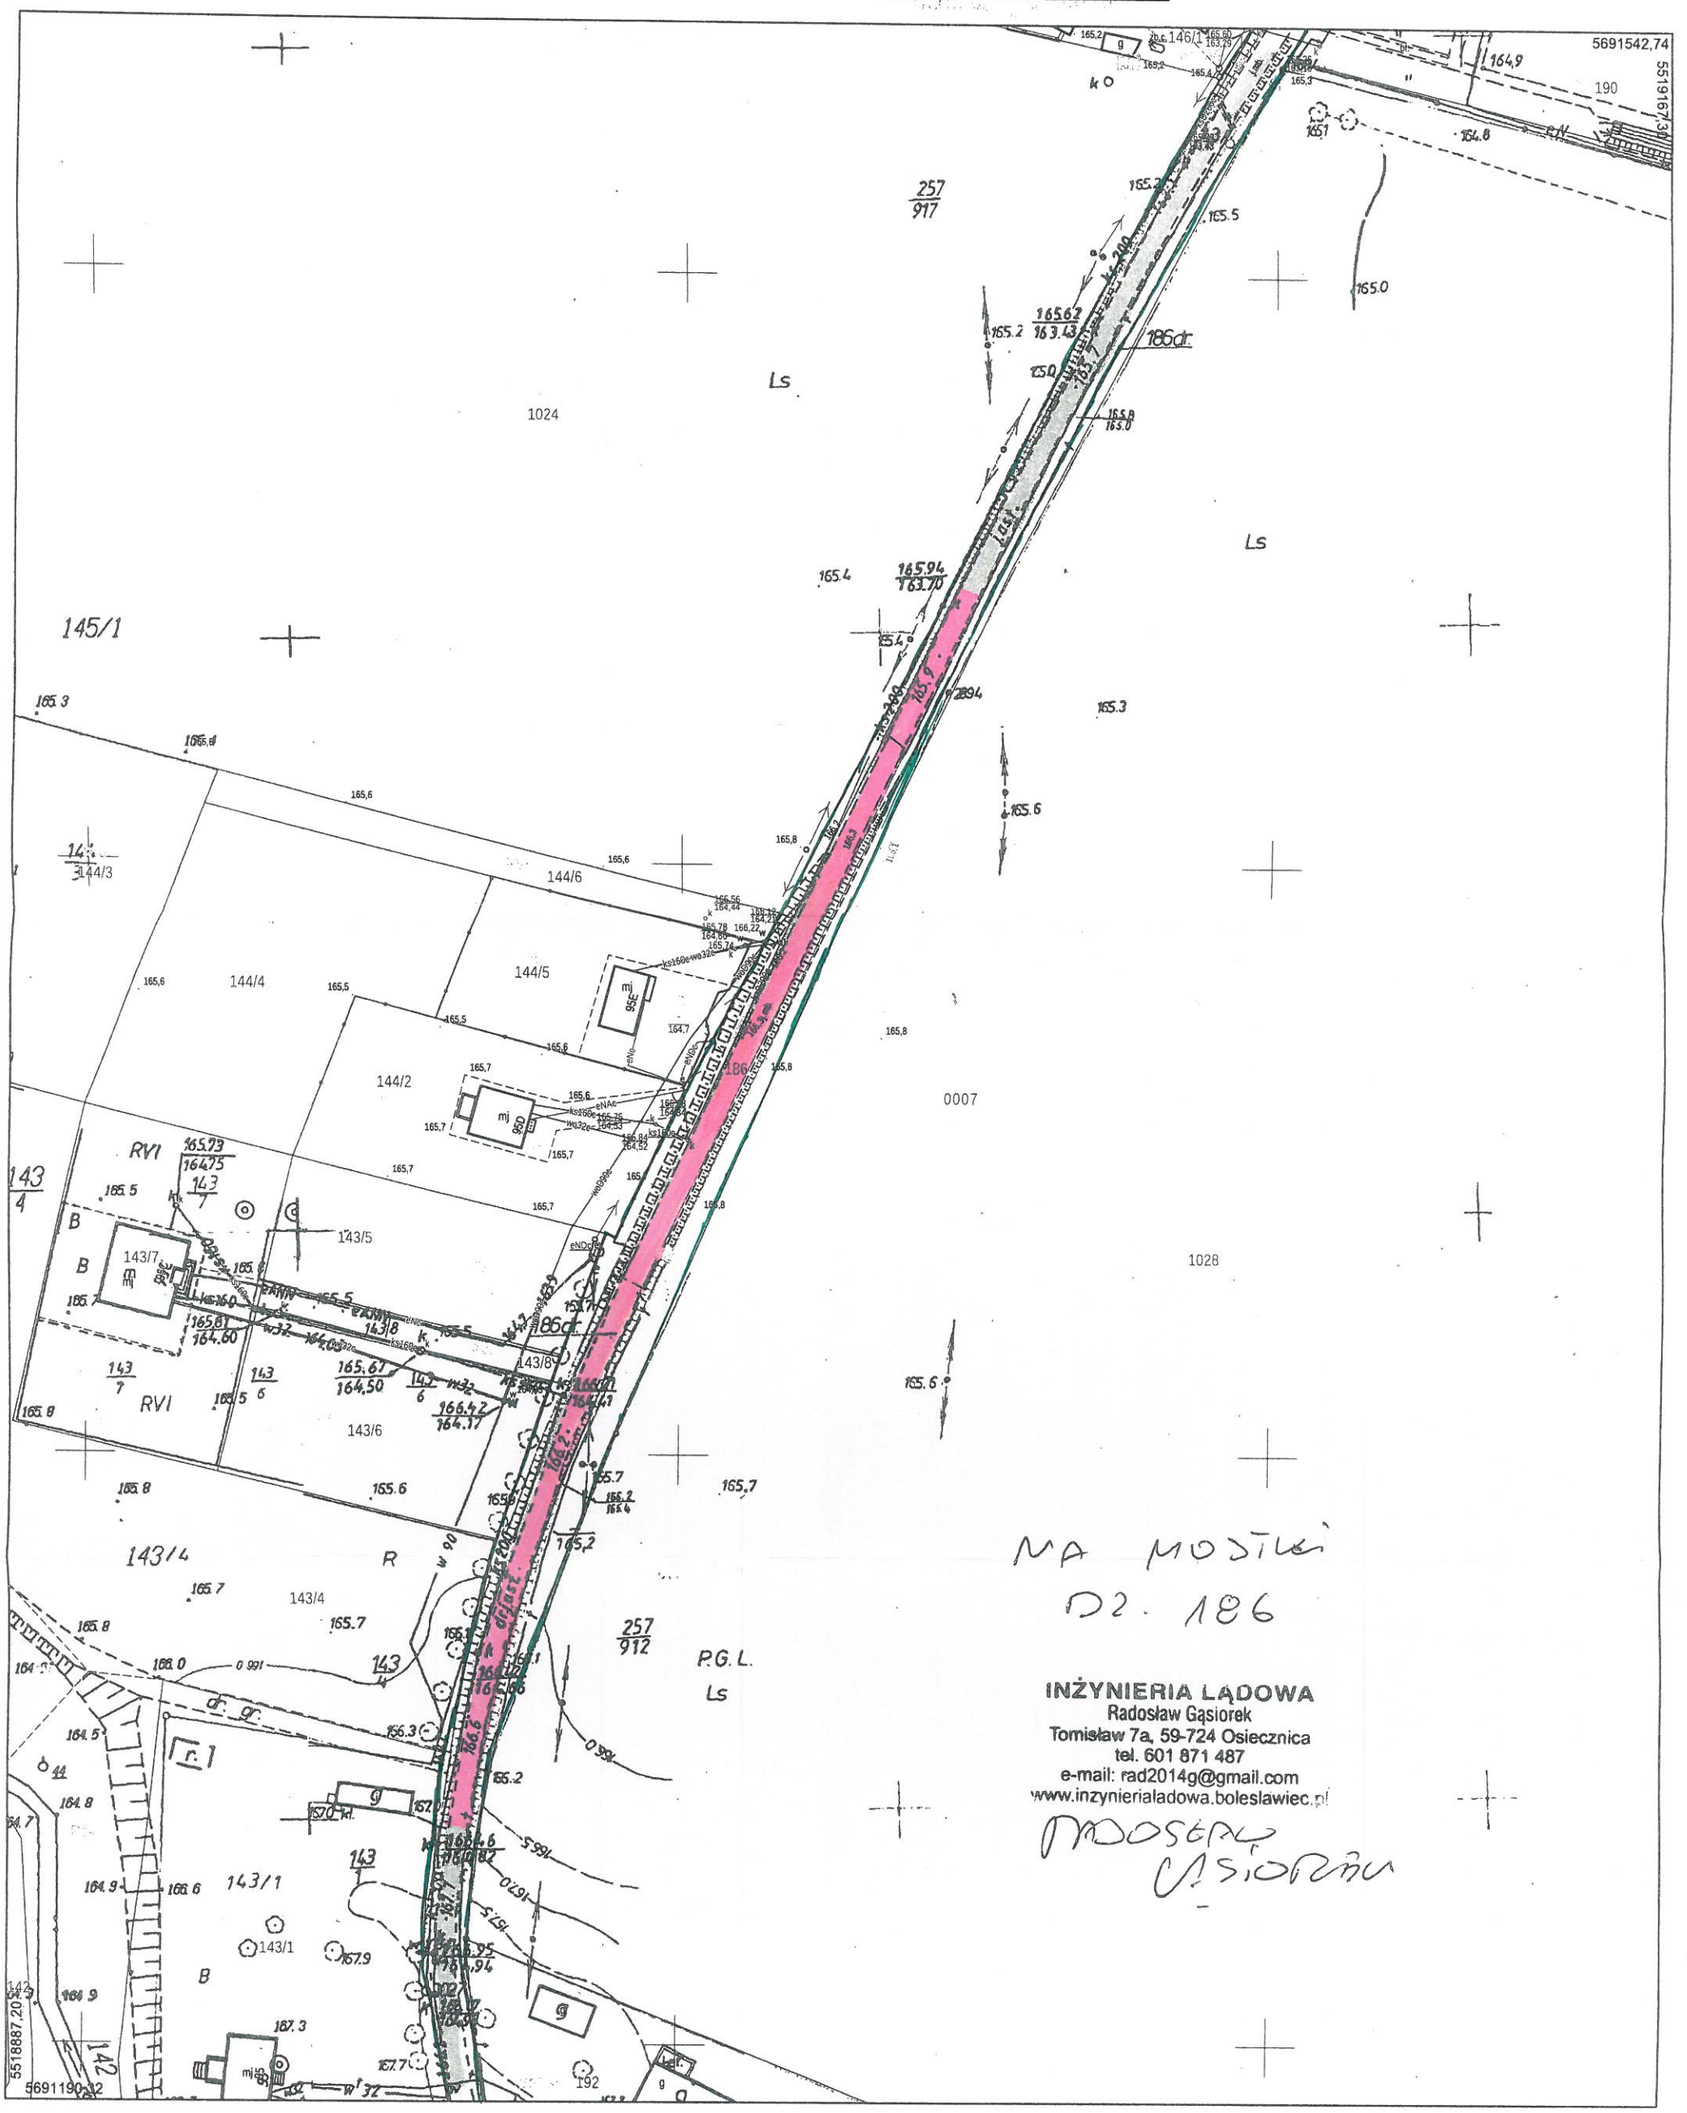

MA MOSTKI
D2. 186

INŻYNIERIA LĄDOWA
Radosław Gąsiorek
Tomisław 7a, 59-724 Osiecznica
tel. 601 871 487
e-mail: rad2014g@gmail.com
www.inzynierialadowa.boleslawiec.pl

MOSTKI
OSIECZNICA

Według stanu na dzień: 2021-01-19