


ELEWACJA PÓŁNOCNA I  
skala 1:50

ELEWACJA PÓŁNOCNO-ZACHODNIA  
skala 1:50

ELEWACJA PÓŁNOCNA II  
skala 1:50

ELEWACJA WSCHODNIA II  
skala 1:50

ELEWACJE TYLNE  
INWENTARYZACJA  
SKALA 1:50

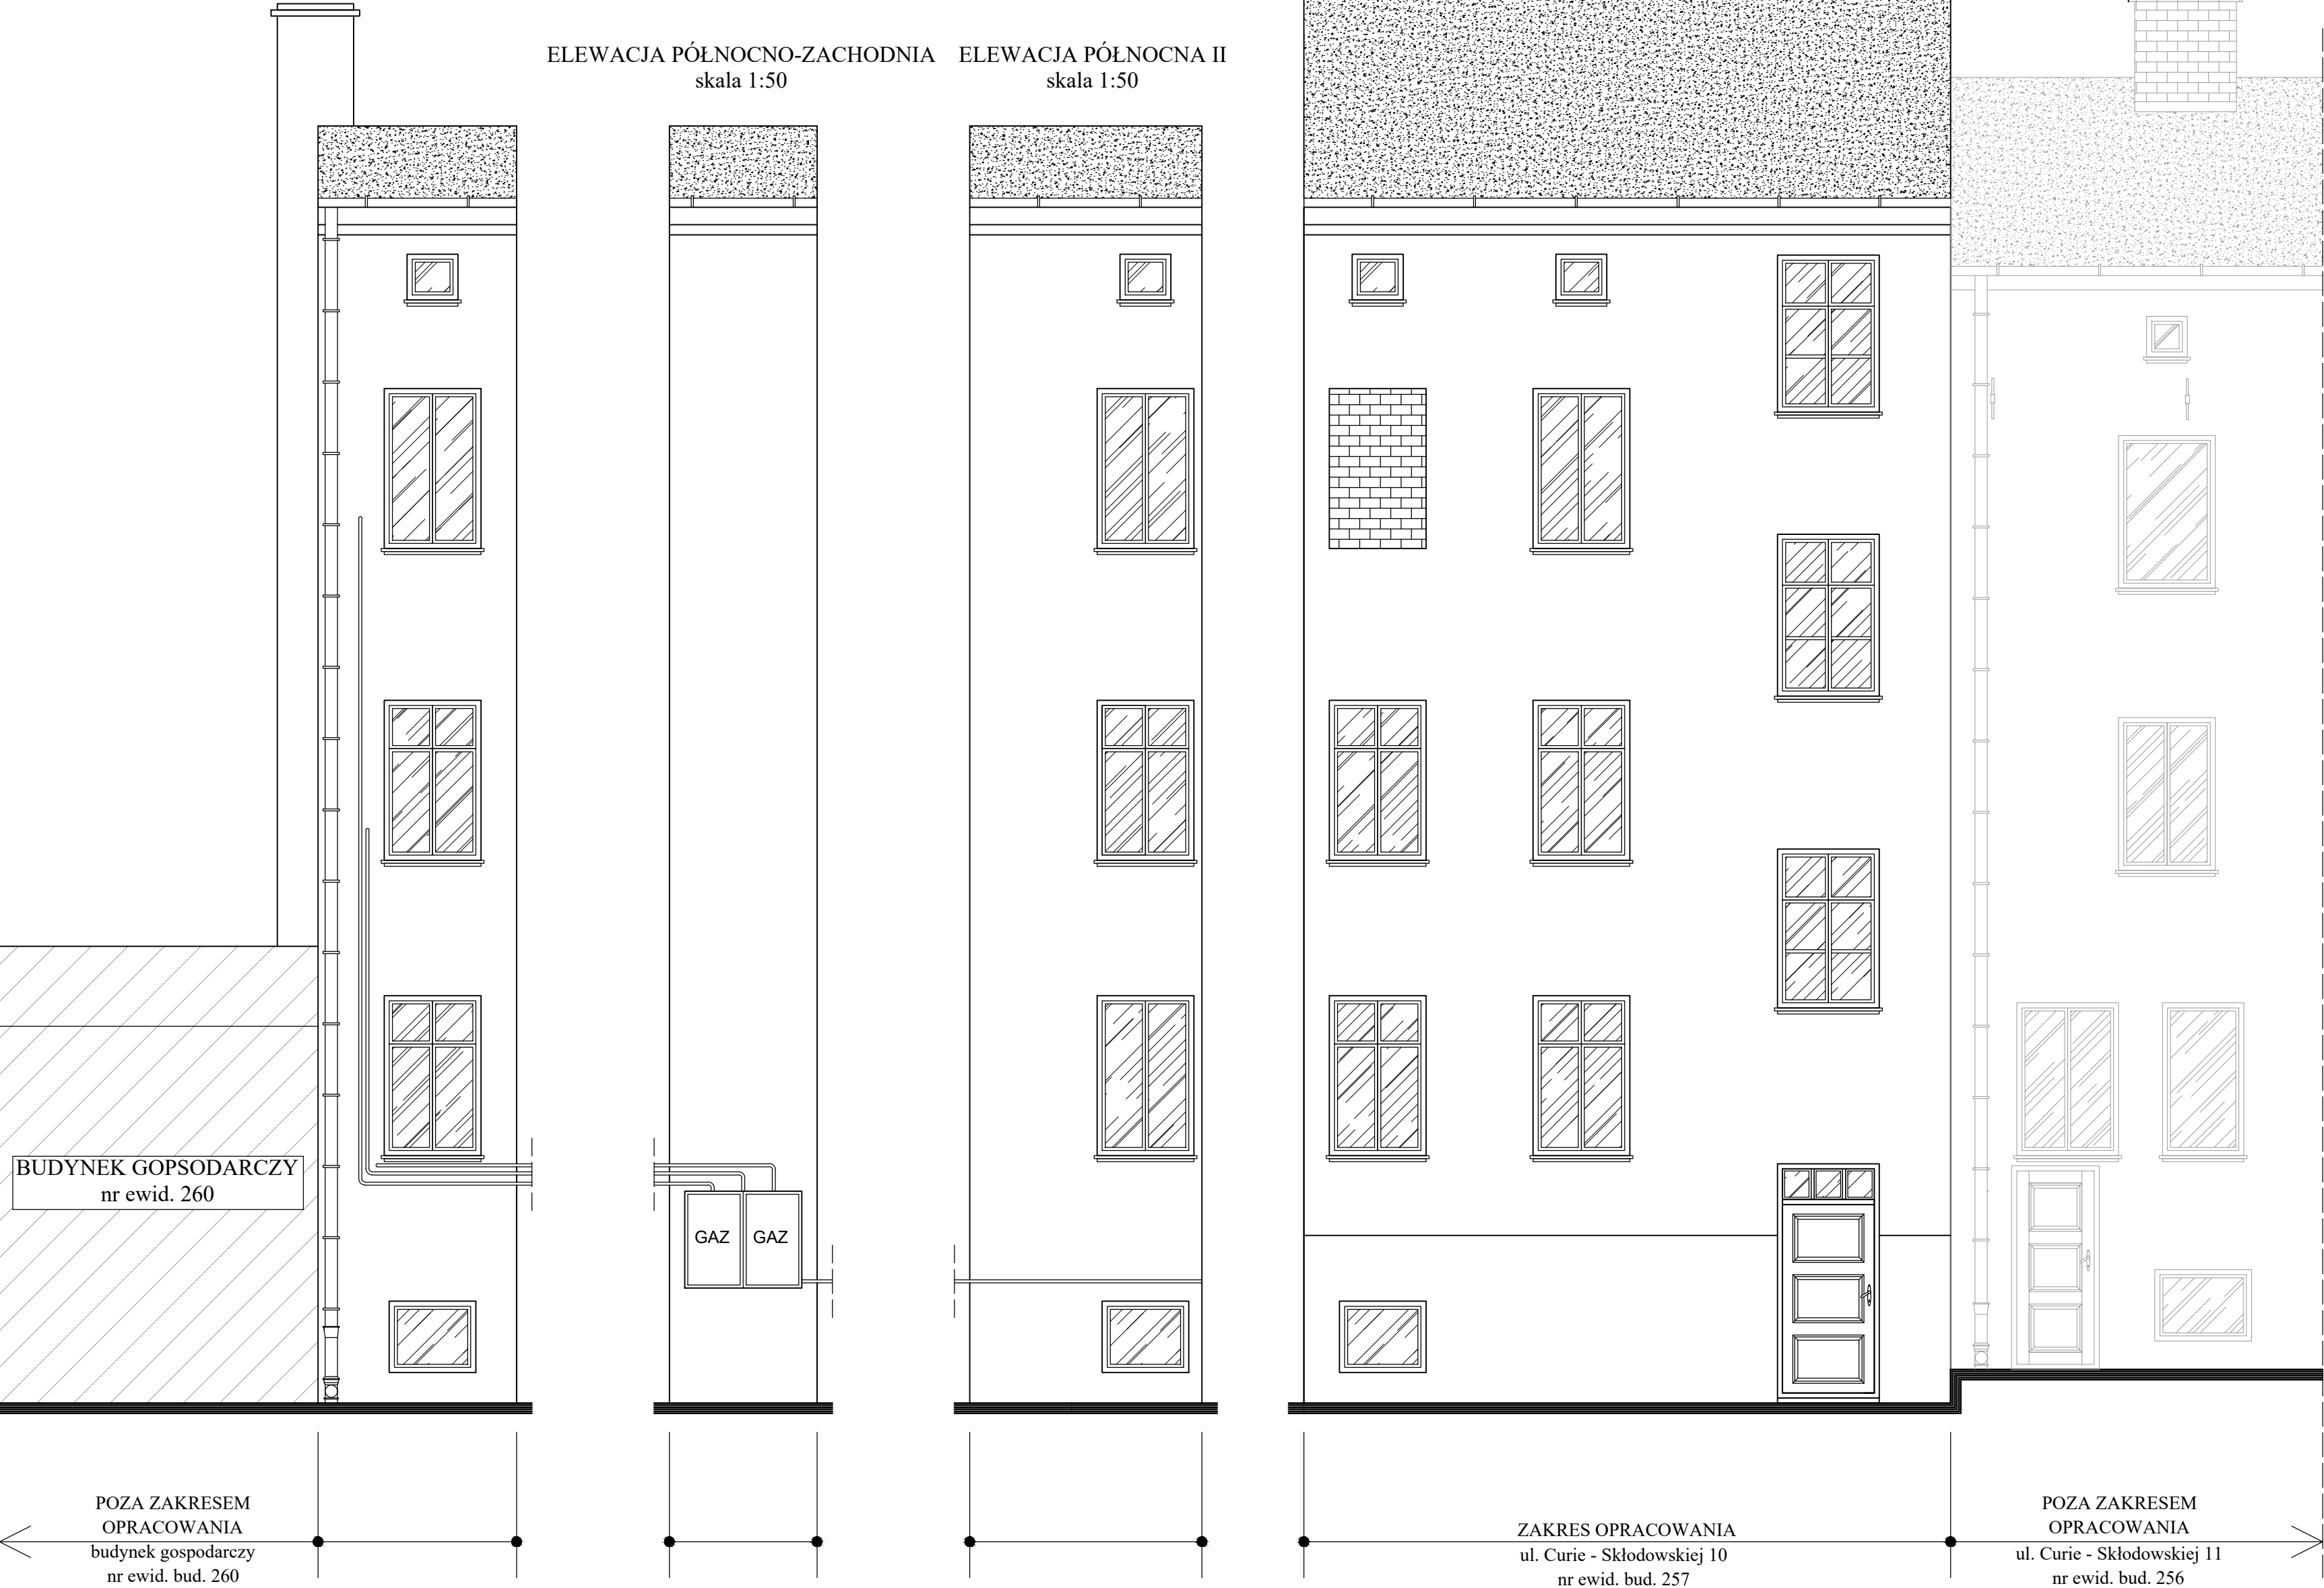

Jednostka projektująca:  <b>MICHAŁ TYSZKA</b> <b>PRACOWNIA PROJEKTOWA</b> <b>KONSTRUKCJE BUDOWLANE</b> tel: 660-882-601 / <a href="http://www.tyszka.pl">www.tyszka.pl</a>				
Tytuł rysunku: <b>ELEWACJE TYLNE</b> <b>INWENTARYZACJA</b>				
Nazwa obiektu budowlanego: <b>BUDYNEK MIESZKALNY WIELORODZINNY</b>				
Adres obiektu budowlanego: ul. Marii Curie - Skłodowskiej 10, 76 - 200 Słupsk dz. nr ewid. 264 obręb ewid. 13, jednostka ewid. Miasto Słupsk				
Inwestor: Miasto Słupsk, pl. Zwycięstwa 3, 76 - 200 Słupsk w zarządzie PGM, ul. Tuwima 4, 76 - 200 Słupsk				
Projektant Konstrukcja :	mgr inż. Michał Tyszka uprawnienia nr POM/0212/PWOK/07 Specjalność konstrukcyjno-budowlana			
Data: kwiecień 2019r.	SKALA 1:50	BRANŻA INWENTARYZACJA	NR RYS <b>I2</b>	NR STRONY .....