





Orientacja

skala 1:50000

0688

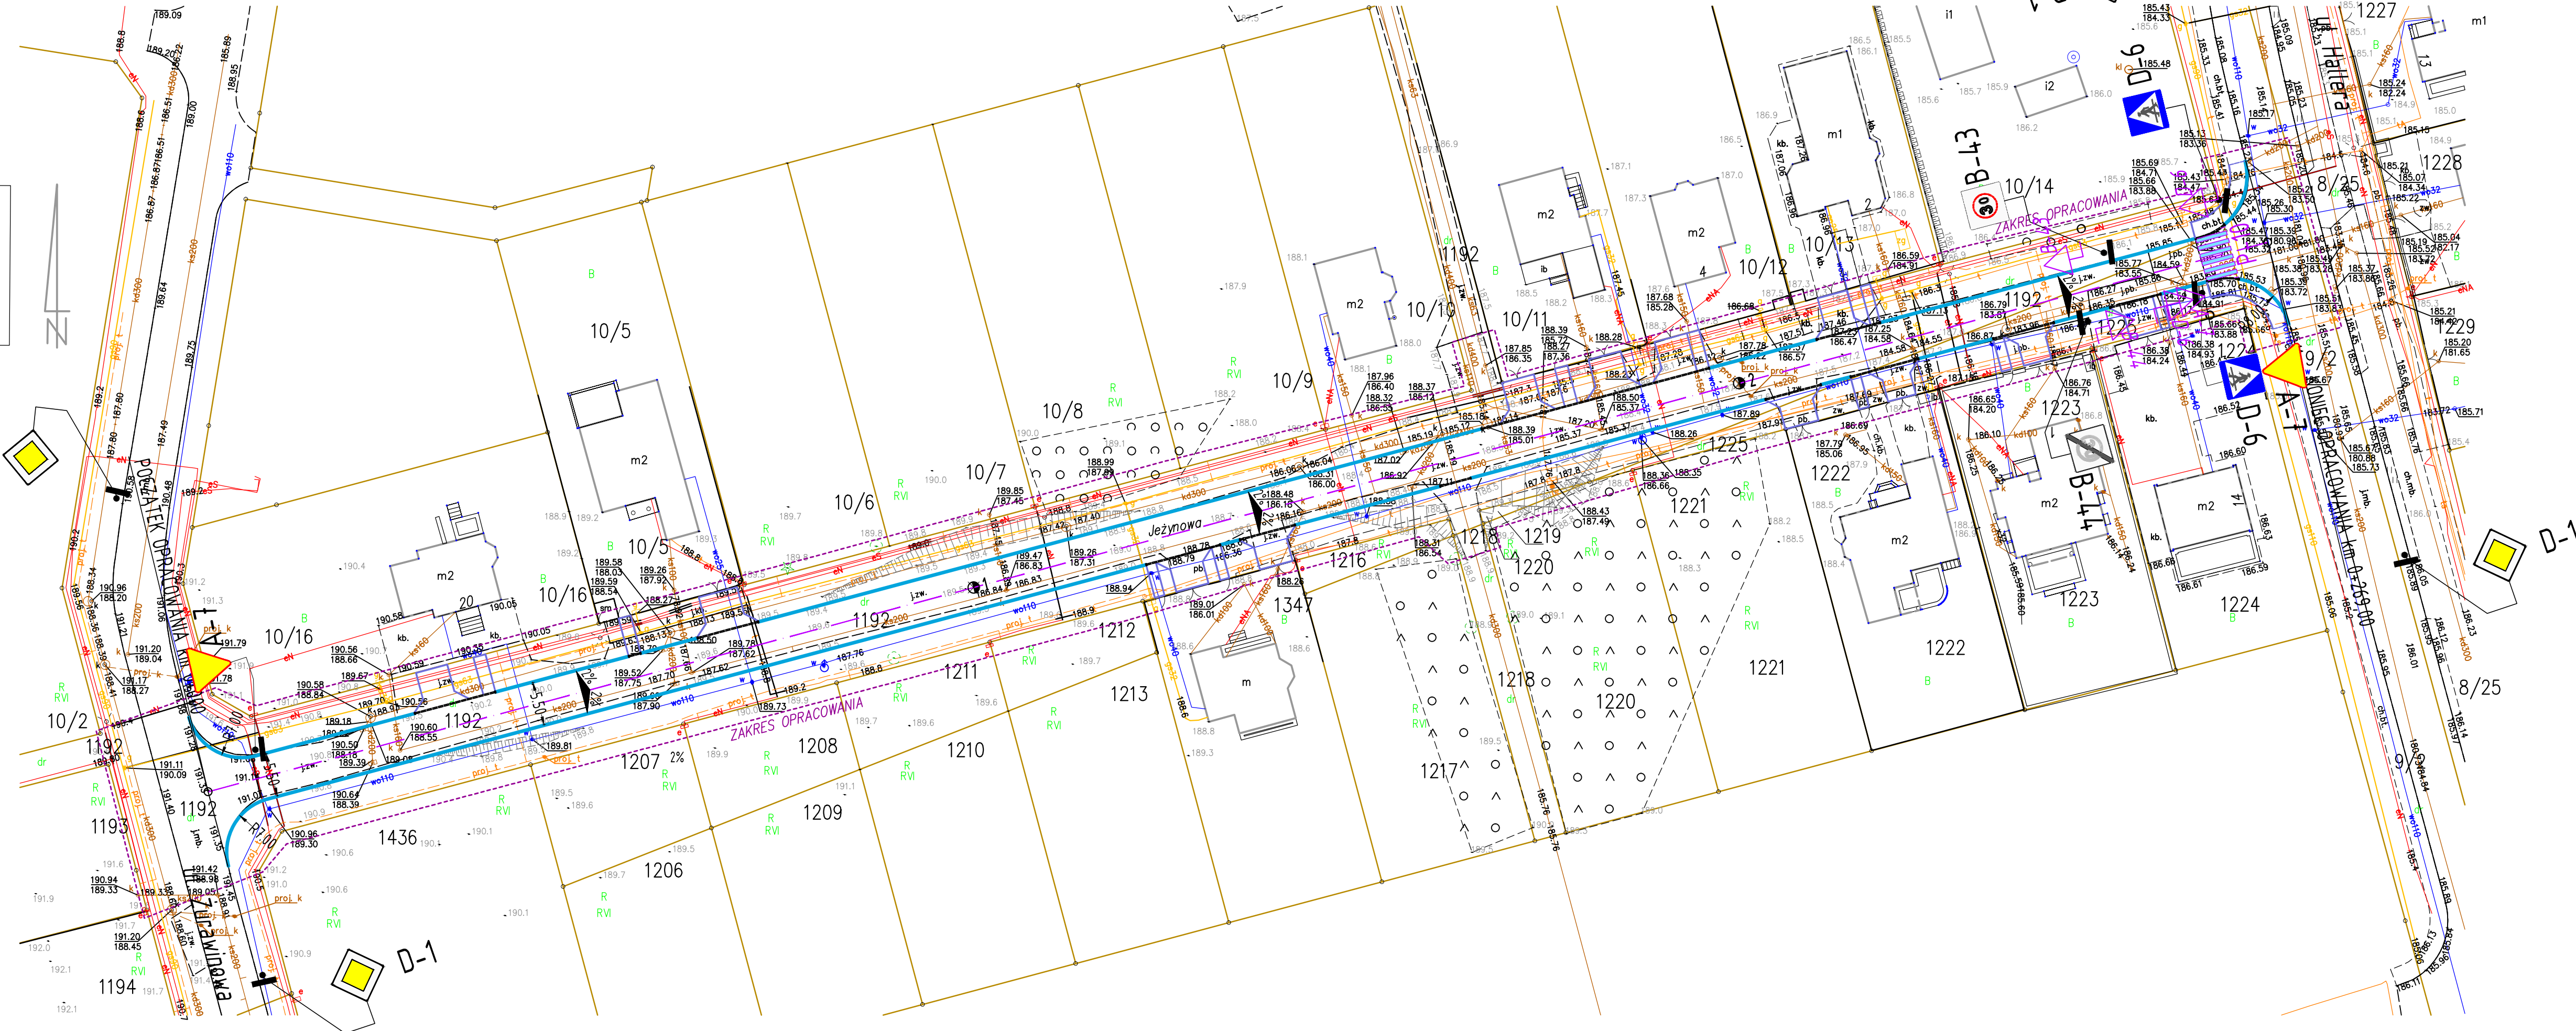

LEGENDA

-  B-44 istniejący znak pionowy do usunięcia
-  D-1 znak pionowy projektowany
-  P-10 znak poziomy projektowany

Pracownia Projektowa DROGOM 83-400 Kościerzyna, Moniuszki 19/38		
DOKUMENTACJA PROJEKTOWA - BRANŻA DROGOWA		
PRZEBUDOWA UL. JEŻYNOWEJ W KOŚCIERZYNIE		
Inwestor: Burmistrz Miasta Kościerzyna, 83-400 Kościerzyna, 3-Maja 9A		
PROJEKT ORGANIZACJI RUCHU		
Projektant:	mgr inż. Piotr Nykiel - upr. nr 5473/Gd/93 w specjalności konstrukcyjno-inżynierskiej w zakresie dróg i nawierzchni lotniskowych	
Data: luty 2024 r.		Skala 1:500
		Rys. nr 1