


Legenda:


- ▬ Zjazdy z płyt betonowych
- ▬ Trasa projektowanych płyt
- ▬ Przewidywana trasa kanału technologicznego
- ▬ - projekt kanału w odrębnym opracowaniu

Przebudowa drogi powiatowej nr 2751P Dakowy Mokre - gr. powiatu (płyty betonowe)			
Plan sytuacyjny - planowany przebieg przebudowy			
Stanowisko:	Imię i nazwisko:		Podpis:
SKALA: 1 : 1 000	Branża: DROGOWA	Kwiecień 2022 r.	Rys. nr 3

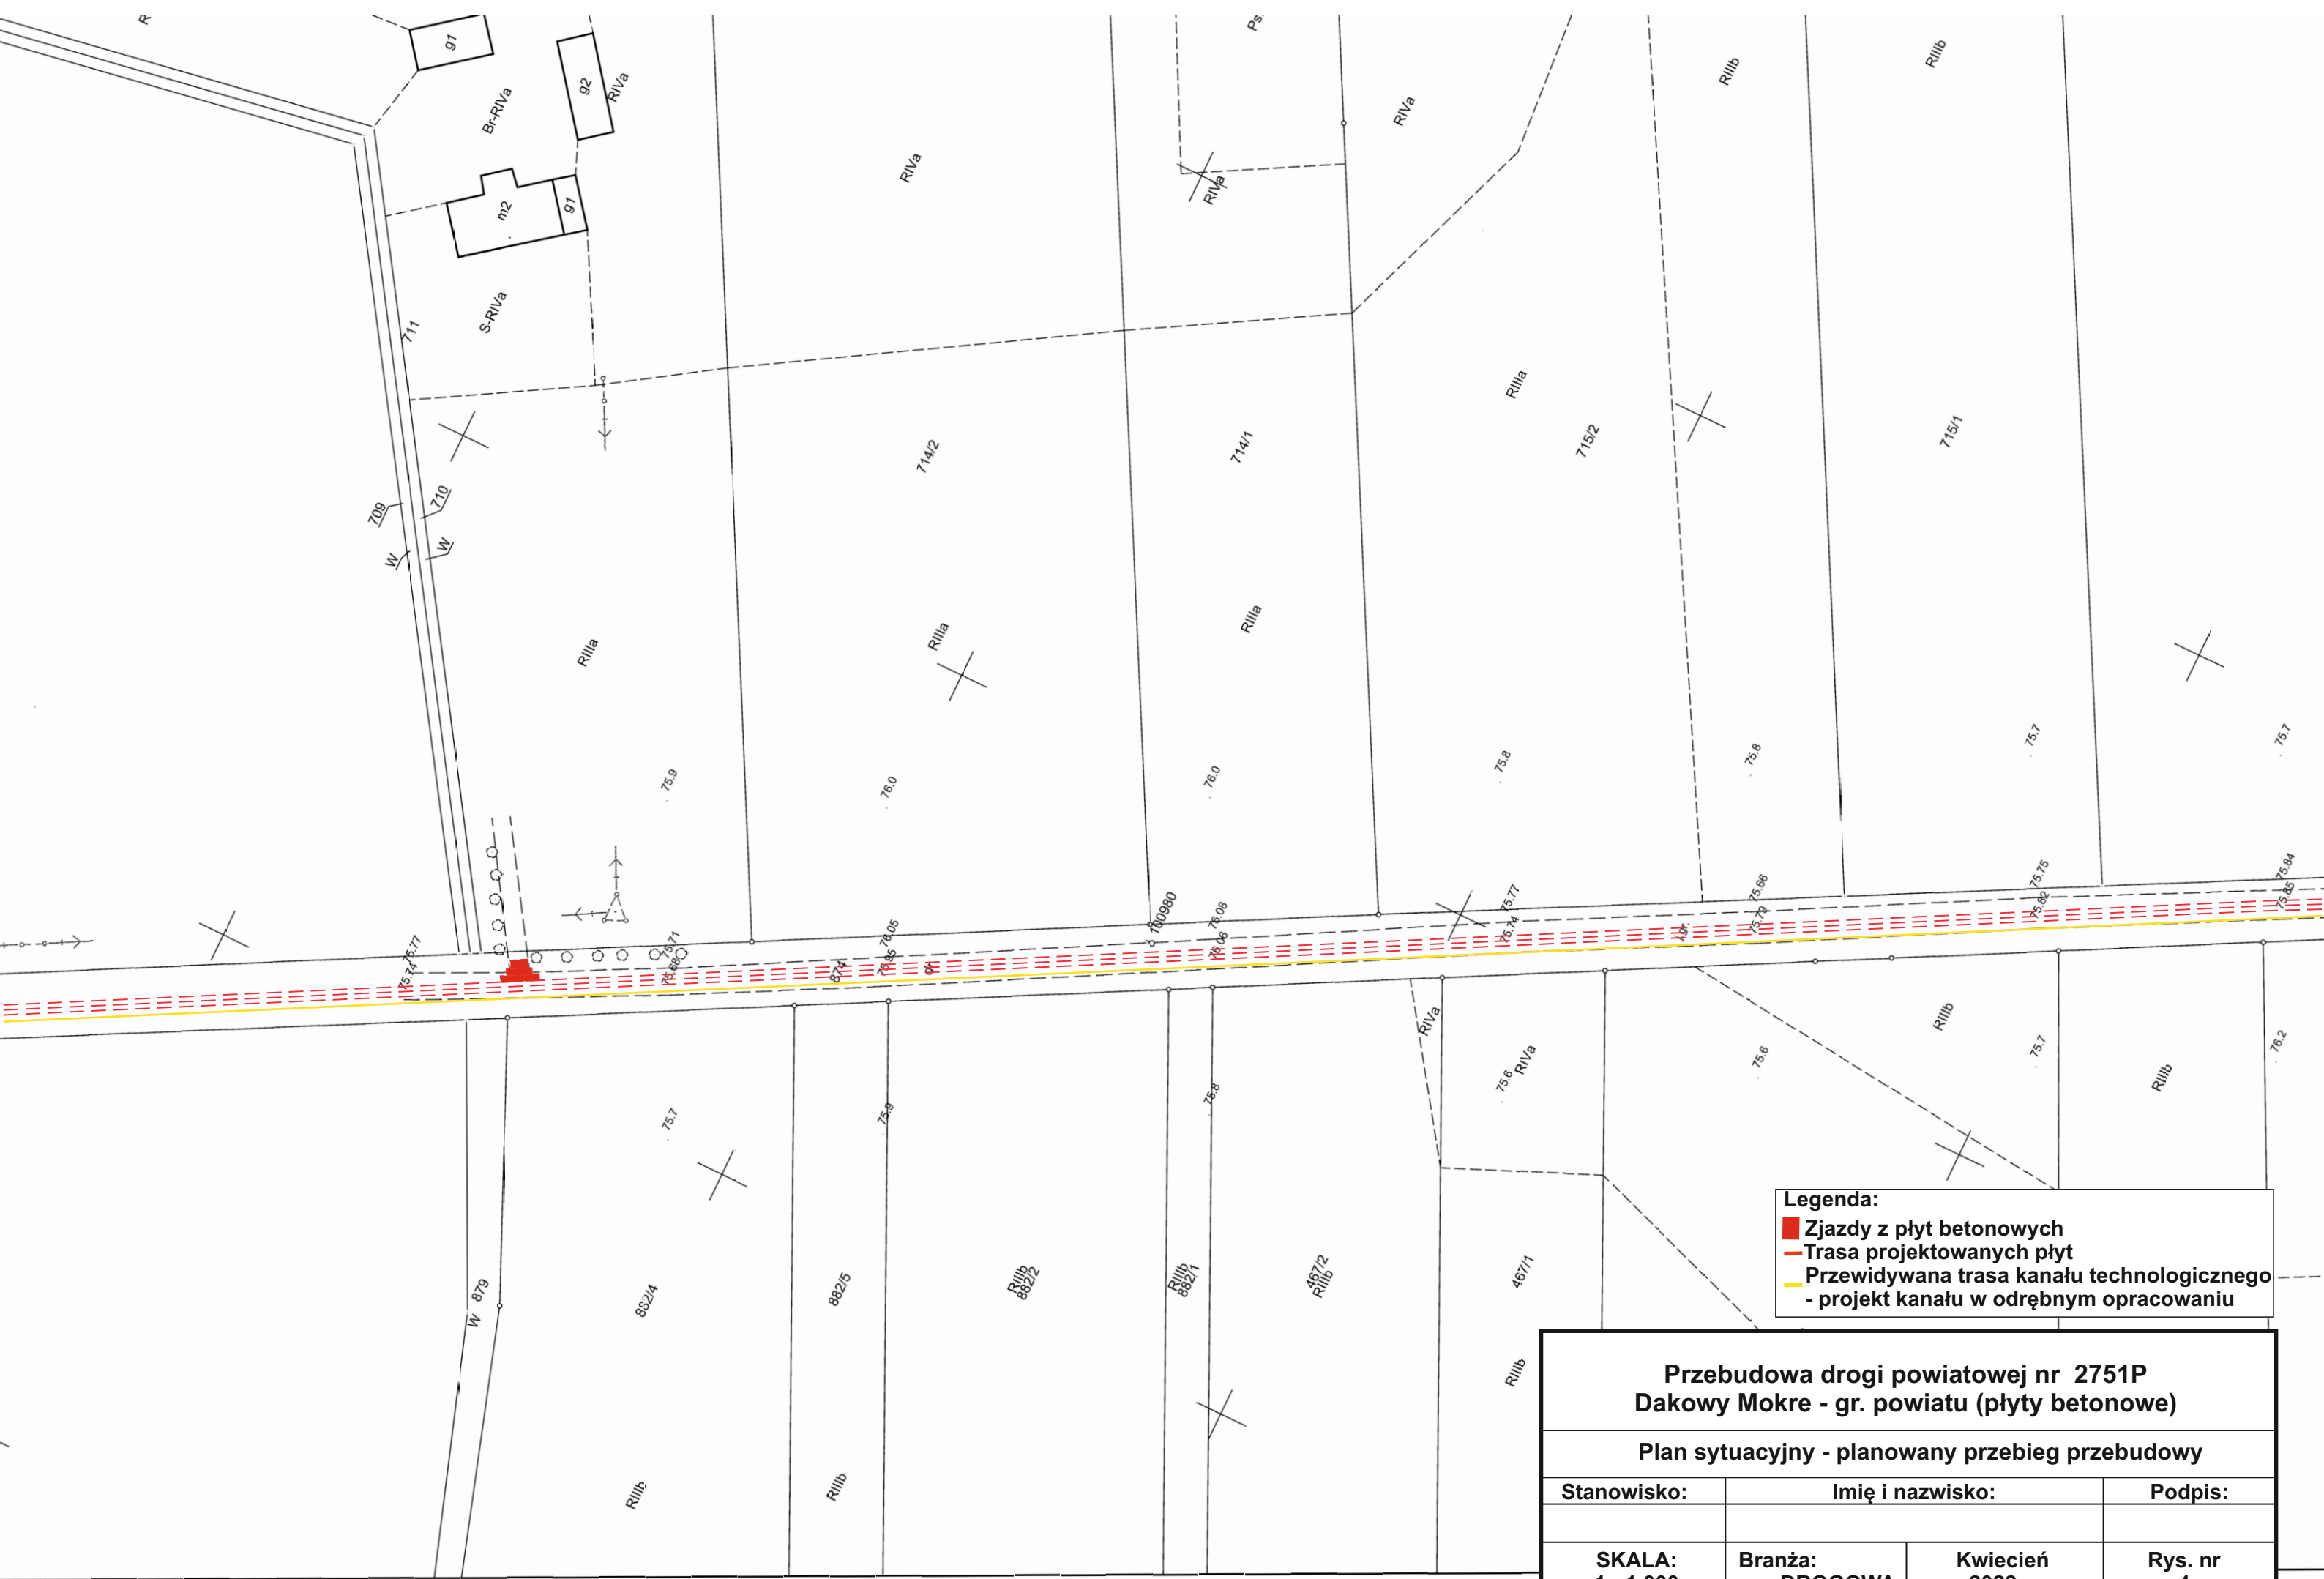

Legenda:
■ Zjazdy z płyt betonowych
— Trasa projektowanych płyt
— Przewidywana trasa kanału technologicznego
— projekt kanału w odrębnym opracowaniu

Przebudowa drogi powiatowej nr 2751P Dakowy Mokre - gr. powiatu (płyty betonowe)			
Plan sytuacyjny - planowany przebieg przebudowy			
Stanowisko:	Imię i nazwisko:		Podpis:
SKALA: 1 : 1 000	Branża: DROGOWA	Kwiecień 2022 r.	Rys. nr 4

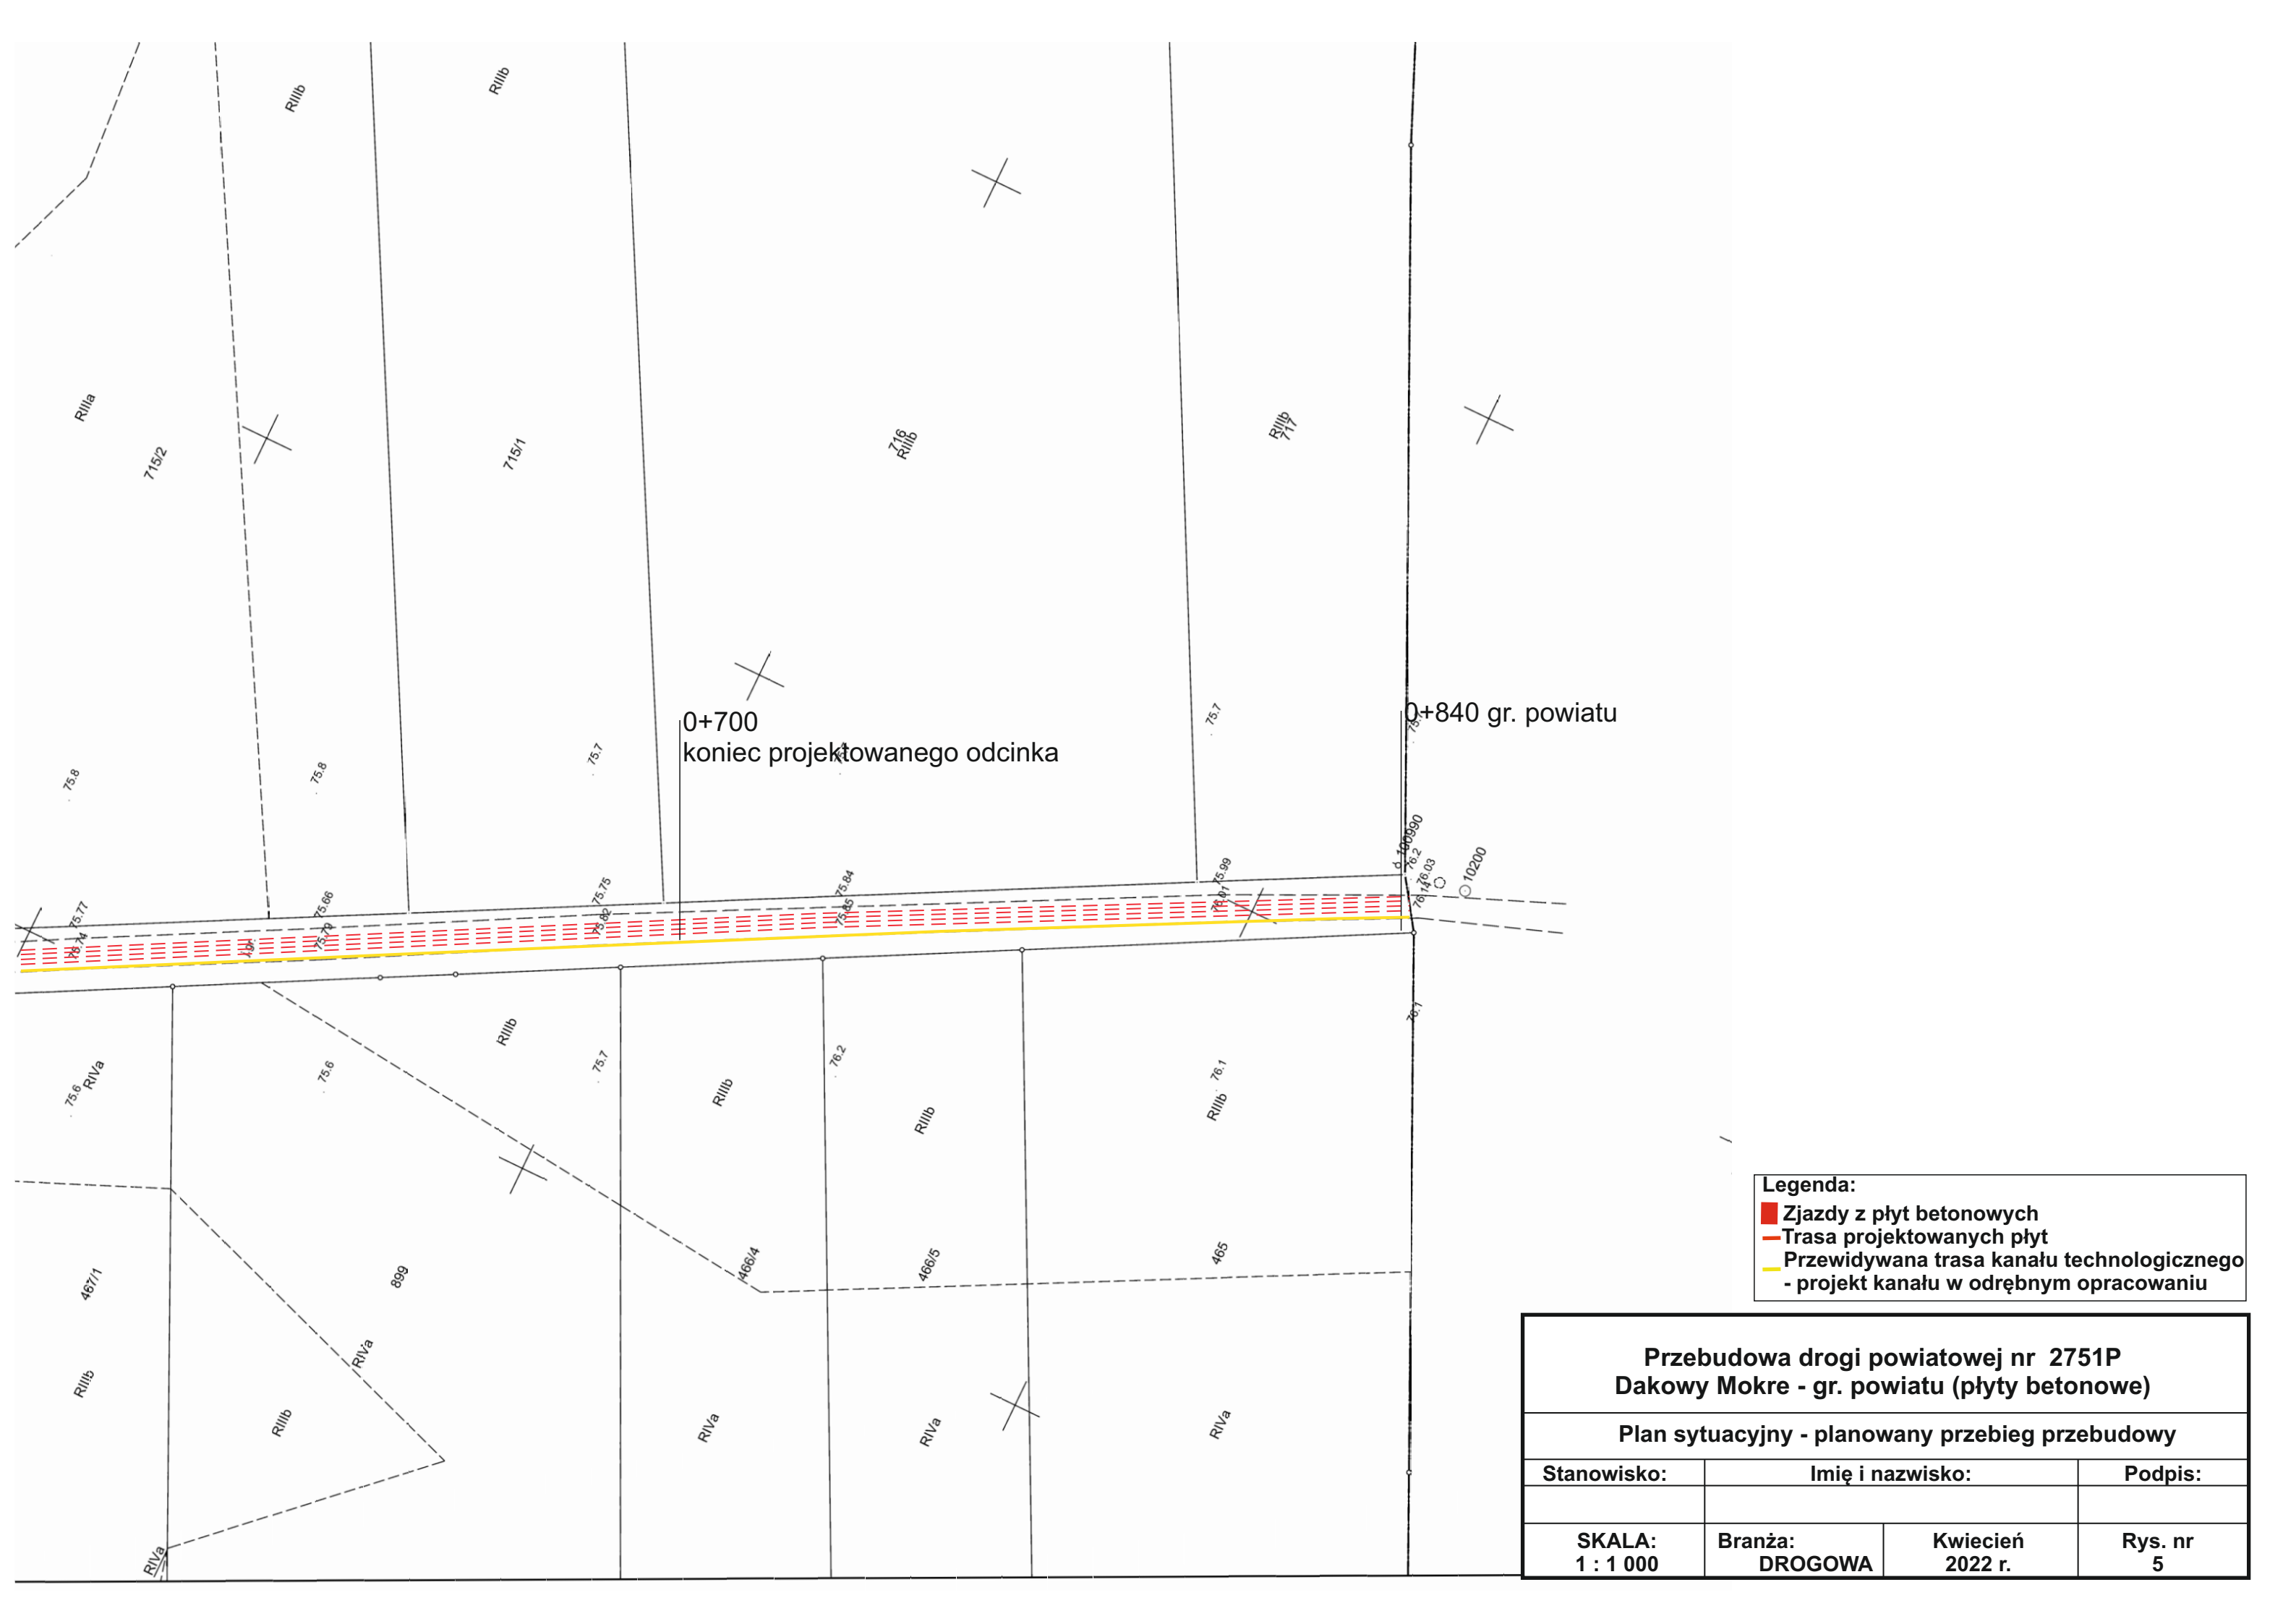

0+700
koniec projektowanego odcinka

0+840 gr. powiatu

Legenda:

- Zjazdy z płyt betonowych
- Trasa projektowanych płyt
- Przewidywana trasa kanału technologicznego
- projekt kanału w odrębnym opracowaniu

Przebudowa drogi powiatowej nr 2751P Dakowy Mokre - gr. powiatu (płyty betonowe)			
Plan sytuacyjny - planowany przebieg przebudowy			
Stanowisko:	Imię i nazwisko:		Podpis:
SKALA: 1 : 1 000	Branża: DROGOWA	Kwiecień 2022 r.	Rys. nr 5