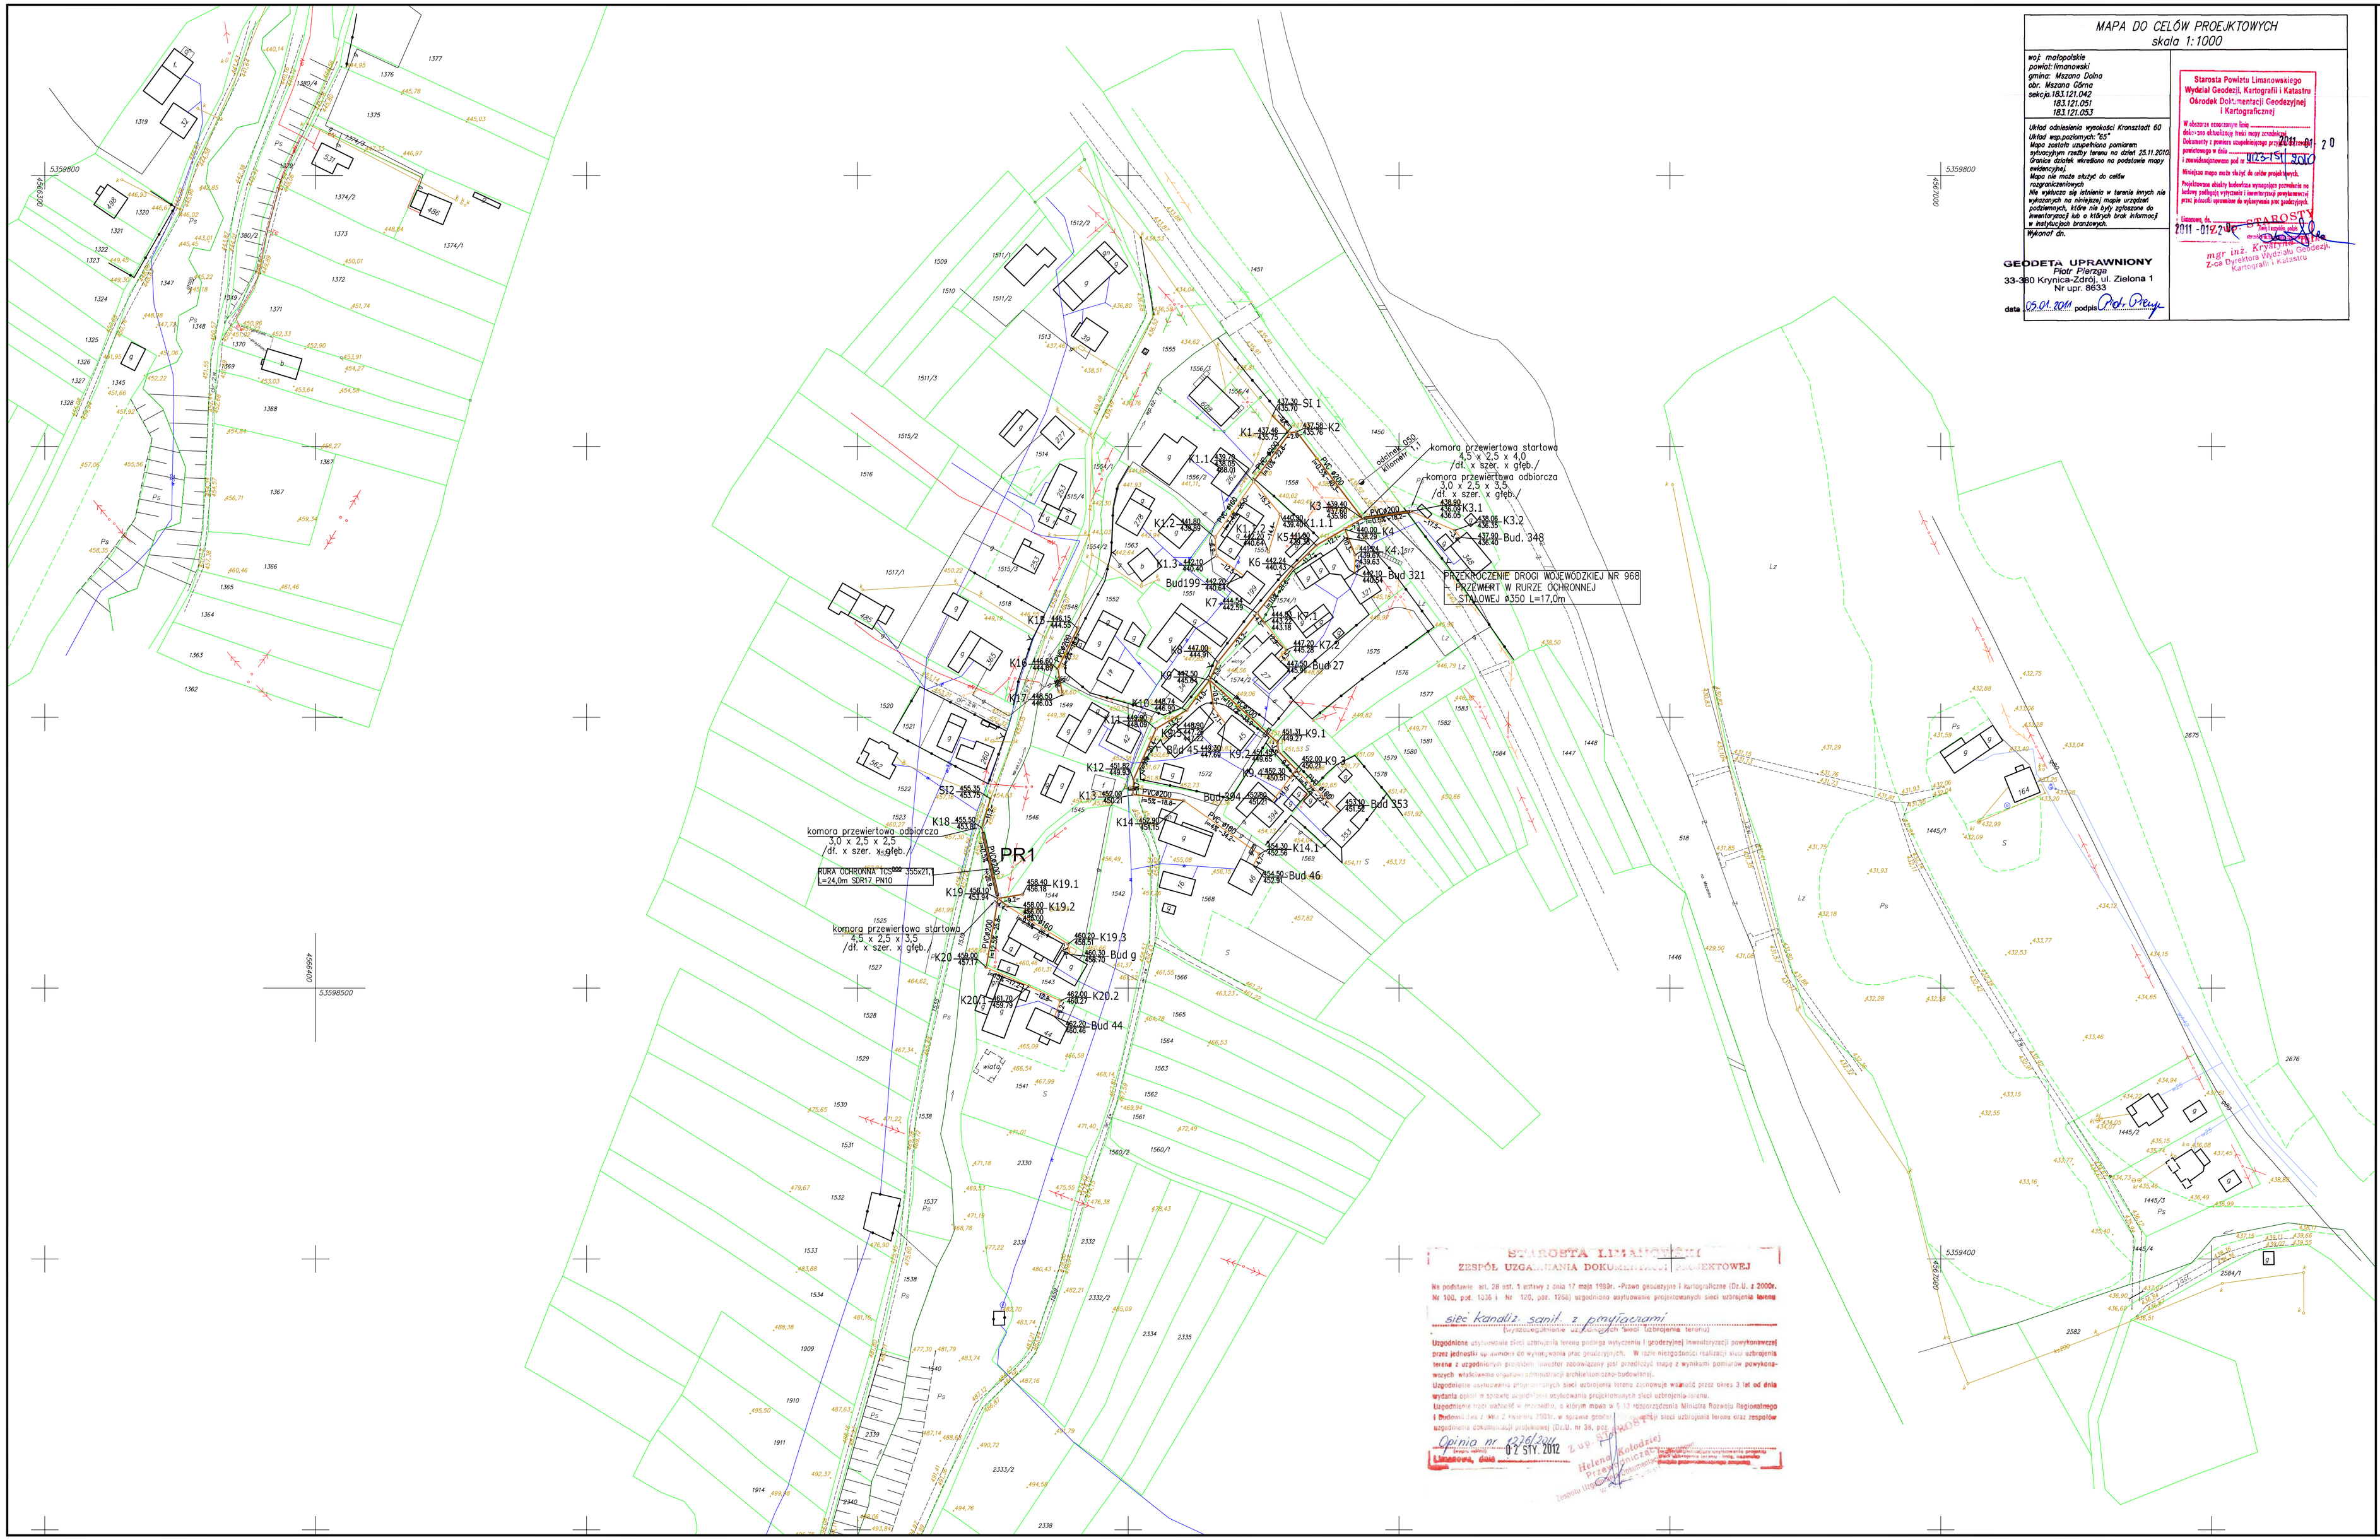
MAPA DO CELÓW PROJEKTOWYCH
skala 1:1000
woj. małopolskie
powiat: limanowski
gmina: Mszana Dolna
obr. Mszana Górna
sekcja 183.121.042
183.121.051
183.121.053
Układ odniesienia wysokości Kronsztadt 60
Układ wsp.poziomych: "65"
Mapa została uzupełniona pomiarem sytuacyjnym rzeźby terenu na dzień 25.11.2010r.
Granice działek wrębiono na podstawie mapy ewidencyjnej
Mapa nie może służyć do celów rozgraniczeniowych
Nie ryzykuje się istnienia w terenie innych niż wykazanych na niniejszej mapie urządzeń podziemnych, które nie były zgłoszone do inwentaryzacji lub o których brak informacji w instytucjach branżowych.
Wykonał dn.
GEODETA UPRAWNIONY
Piotr Pierzga
33-380 Krynica-Zdrój, ul. Zielona 1
Nr upr. 8633
data 05.01.2011 podpis
Starosta Powiatu Limanowskiego
Wydział Geodezji, Kartografii i Katastru
Ośrodek Dok.mentacji Geodezyjnej i Kartograficznej
W dniu/ roku stwierdzam brak moich uprawnień do dokonania aktualizacji treści mojej mapy zasadniczej dokumenty z prawem zaopiniowania przedłożonego projektowego w dniu
i zweryfikowanego pod nr 2011-151/2010
Niniejsza mapa może służyć do celów projektowych.
Projektowe działy techniczne wystąpienie przedmiotu na budowę podlegają wytyczeniu i inwentaryzacji powykonawczej przez jednostki uprawnione do wykonywania tych podlegających.
Uwagi:
STAROSTA
mgr inż. Kazimierz Sadzyk
Z-ca Dyrektora Wydziału ds. Geodezji, Kartografii i Katastru
PROJEKT ZAGOSPODAROWANIA TERENU
PROJEKTOWAŁ:
mgr inż. ROBERT RACZYŃSKI
UPR.: NR EWID. 249/02
MOIB: MAP/IG/1549/03
mgr inż. MARIA TOKARSKA
UPR.: NR EWID. 248/02
MOIB: MAP/IG/1190/03
mgr inż. MAŁGORZATA GÓRKA
mgr inż. BARBARA STROJNY
SPRAWDZIŁ:
mgr inż. JACEK MITEK
UPR.: NR EWID. PDK/0112/PWOS/08
DATA: 10.2012
SKALA: 1:1000
NR RYS.: 2
NAZWA I ADRES OBIEKTU:
GMINA MSZANA DOLNA
MIEJSCOWOŚĆ MSZANA GÓRNA
PRZEDMIOT RYSUNKU:
KANALIZACJA SANITARNA NA OSIEDLACH DZIEDZINY, STECZKI I WITKI
DATA/PODPIS: 01.2012
mgap
ZGAP Sp. z o.o.
33-100 Tarnów, ul. Krzyżowskiego 8
tel. (0-14) 626 26 60, fax (0-14) 626 26 61
www.mgap.com.pl, e-mail: mgap@mgap.com.pl
LEGENDA:
PROJ. KANALIZACJA SANIT. – RUROCIĄGI PVC200 – SIEĆ ROZDZIELCZA
PROJ. KANALIZACJA SANIT. – RUROCIĄGI PVC160 – PRZYŁĄCZA
PROJ. RURA OCHRONNA NA SKRZYŻOWANIU Z ISTN. GAZOCIĄGIEM
PROJ. RURA OCHRONNA
KOMORA PRZEWIERTOWA
ISTN. GAZOCIĄG
ISTN. SIEĆ WODOCIĄGOWA
ISTN. KABEL ENERGETYCZNY
ISTN. LINIA ENERGETYCZNA NAZIEMNA
ISTN. LINIA TELEKOMUNIKACYJNA NAZIEMNA
UWAGA:
ISTNIEJĄCE SZCZELNE ZBIORNIKI WYBIERALNE – DO LIKWIDACJI
WSZELKIE PRAWA WYNIKAJĄCE Z USTAWY O PRAWIE AUTORSKIM ZASTRZEŻONE. PRZERYSOWYWANIE LUB KOPIOWANIE DOWOLNĄ TECHNIKĄ JEST ZABRONIONE I STANOWI NARUSZENIE PRAW AUTORSKICH.
STAROSTA LIMANOWSKI
ZESPÓŁ UZGADNIANIA DOKUMENTACJI PROJEKTOWEJ
Na podstawie art. 28 ust. 1 ustawy z dnia 17 maja 1989r. «Prawo geodezyjne i kartograficzne (Dz.U. z 2000r. Nr 100, poz. 1086 i Nr 126, poz. 1304) uzgodniono użytkowanie projektowanych sieci uzbrojenia terenu
sieć kanaliz. sanit. z przyłączami
(wyszczególnienie uzgodnionych sieci uzbrojenia terenu)
Uzgodnienie użytkowania sieci uzbrojenia terenu podlega wytyczeniu i geodezyjnej inwentaryzacji powykonawczej przez jednostki w zakresie prac projektowych. W razie niezgodności realizacji sieci uzbrojenia terenu z uzgodnionym projektem zawiadomić zainteresowane jednostki projektujące mające z wyżej wymienionymi sieciami powykonawczych właściwe uzgodnienie projektowo-inwestycyjne przekazanie-zaw-budowlanej.
Uzgodnienie nieaktualnego przed rozpoczęciem sieci uzbrojenia terenu zachowuje ważność przez okres 3 lat od dnia wydania opinii w którym uzgodniono użytkowanie projektowanych sieci uzbrojenia terenu.
Uzgodnienie nie zwalnia od wymagań, o których mowa w § 13 rozporządzenia Ministra Rozwoju Regionalnego i Budownictwa z dnia 2 kwietnia 2001r. w sprawie gwarancji [illegible] sieci uzbrojenia terenu oraz zespołów urządzeń [illegible] (Dz.U. nr 34, poz. 377).
Opinia nr 2/2012/PZUW
Limanowa, dnia 02 STY. 2012
Z up. STAROSTY
Helena Kołodziej
przewodnicząca zespołu
Zespół Uzgadniania Dokumentacji Projektowej
Starosta Limanowski nie ponosi odpowiedzialności za ewentualne konsekwencje wynikające z uzgodnienia projektu.
komora przewiertowa startowa 4,5 x 2,5 x 4,0 /dł. x szer. x głęb./
komora przewiertowa odbiorcza 3,0 x 2,5 x 3,5 /dł. x szer. x głęb./
PRZEKROCZENIE DROGI WOJEWÓDZKIEJ NR 968 PRZEWIERT W RURZE OCHRONNEJ STALOWEJ ϕ350 L=17,0m
komora przewiertowa odbiorcza 3,0 x 2,5 x 2,5 /dł. x szer. x głęb./
RURA OCHRONNA Ts500 355/21,1 L=24,0m SDR17 PN10
komora przewiertowa startowa 4,5 x 2,5 x 3,5 /dł. x szer. x głęb./
PR1
SI1
SI2
K1
K1.1
K1.2
K1.3
K2
K2.1
K2.2
K3
K3.1
K3.2
K4
K4.1
K5
K5.1
K6
K7
K7.1
K7.2
K8
K9
K9.1
K9.2
K9.3
K10
K11
K12
K13
K14
K14.1
K15
K16
K17
K18
K19
K19.1
K19.2
K19.3
K20
K20.1
K20.2
Bud 27
Bud 321
Bud 348
Bud 353
Bud 46
Bud 44
Bud 345
Bud 384
Bud g
Bud199
PVC200
PVC160
5359800
5359400
5359600
5359500