
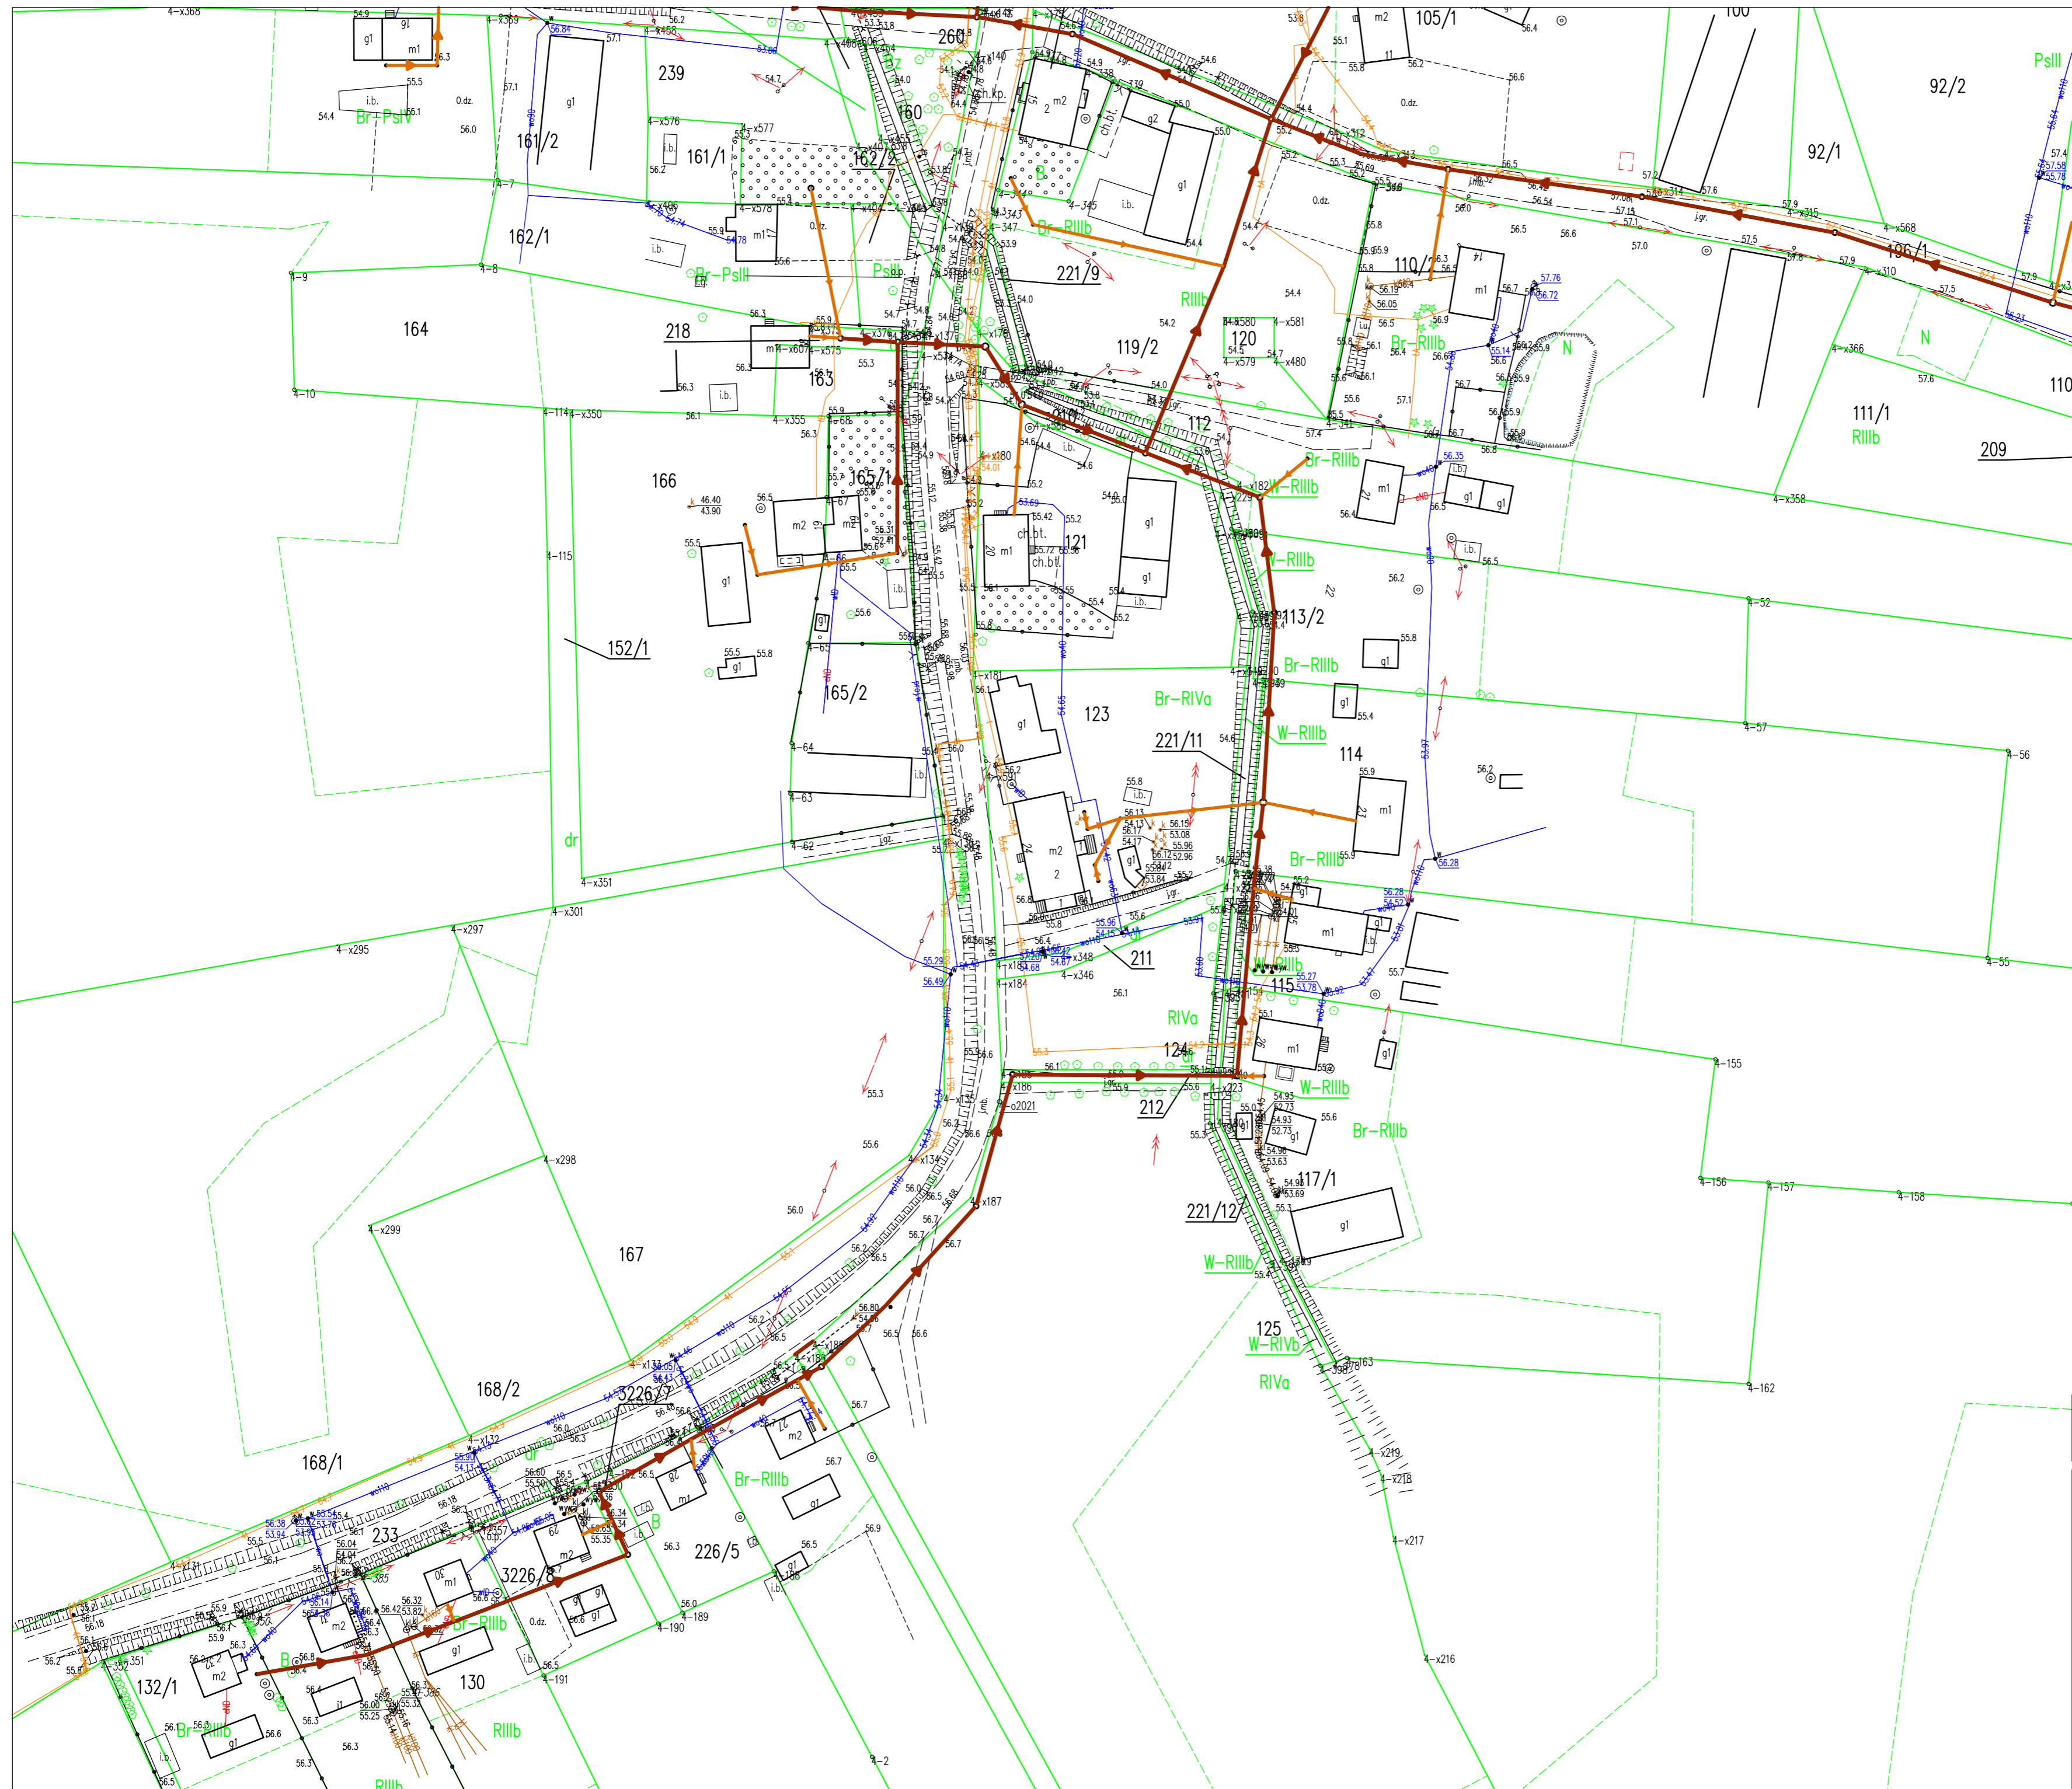


**PLAN SYTUACYJNY
PROGRAM FUNKCJONALNO-UŻYTKOWY
BUDOWA KANALIZACJI SANITARNEJ**

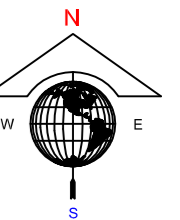

LEGENDA

- PLANOWANY PRZEBIEG SIECI KANALIZACJI SANITARNEJ TŁOCZNEJ
- PLANOWANY PRZEBIEG SIECI KANALIZACJI SANITARNEJ GRAWITACYJNEJ
- PLANOWANY PRZEBIEG PRZYŁĄCZY KANALIZACJI SANITARNEJ GRAWITACYJNEJ

USŁUGI PROJEKTOWE WIMAG ul. Kościuszki 18
Tomasz Baranowski 11-200 Bartoszyce
tel: 601 489 411, tbaranowski@data.pl

temat: BUDOWA KANALIZACJI SANITARNEJ Z PRZYŁĄCZAMI W MIEJSCOWOŚCIACH BOBROWO, MARKUZY, ARKLITY, GM. BARCIANY		
adres inwestycji: Bobrowo, Markuzy, Arklity, gm. Barciany	inwestor: GMINA BARCIANY UL. SZKOLNA 3 11-410 BARCIANY	
projektant: mgr inż. Tomasz Baranowski upr. bud. nr WAM/0033/PWOS/14, specjalność instalacyjna		
tytuł rysunku: PLAN SYTUACYJNY - KANALIZACJI SANITARNA WRĄZ Z PRZYŁĄCZAMI		
stadium: PROGRAM FUNKCJONALNO- -UŻYTKOWY	skala: 1:1000	nr rys. S-6
data: 01.2022		