

MAPA DO CELÓW PROJEKTOWYCH
SKALA 1:500

ZAKŁAD USŁUG
GEODEZYJNO-KARTOGRAFICZNYCH
Henryk Kądziołka
ul. Grodzka 10 74-320 Barlinek
Tel/fax (0-95) 746-40-80
tel.kom. 0-601-953-256
NIP 597-106-33-07

id. Zgłoszenia GKN.6640.1511.2015
Województwo: zachodniopomorskie
Powiat: myśliborski
Jednostka ewidencyjna: 321001_4, Barlinek - miasto
Obręb: 321001_4.0002, Barlinek
Obiekt: dz. nr 804/11


Układ współrzędnych płaskich 65 strefa 3
Poziom odniesienia "Kronsztadt"
Mapa przedstawia granice działek wg. stanu ujawnionego w ewidencji gruntów na dzień 30.12.2015 r.
Sekoje mapy zasadniczej: 351.423.0412, 0414, 0421, 0423
Zakres aktualizacji mapy do celów projektowych:
Nie wyklucza się istnienia w terenie innych urządzeń nie wykazanych na tej mapie, których nie zgłoszono do inwentaryzacji powykonawczej.

Badanie ksiąg wieczystych - nie dotyczy, na podstawie §80 pkt. 5 Rozp. z dnia 9 listopada 2011 r. poz. 1572

W zakresie opracowania występują projekty uzgodnione w ZUDP, NK t-292/2014

Aktualność mapy do celów projektowych na dzień: 30.12.2015 r.
Opracował: Henryk Kądziołka
Uprawnienia nr 9973 Zakres 1 i 2

Rejestracja:

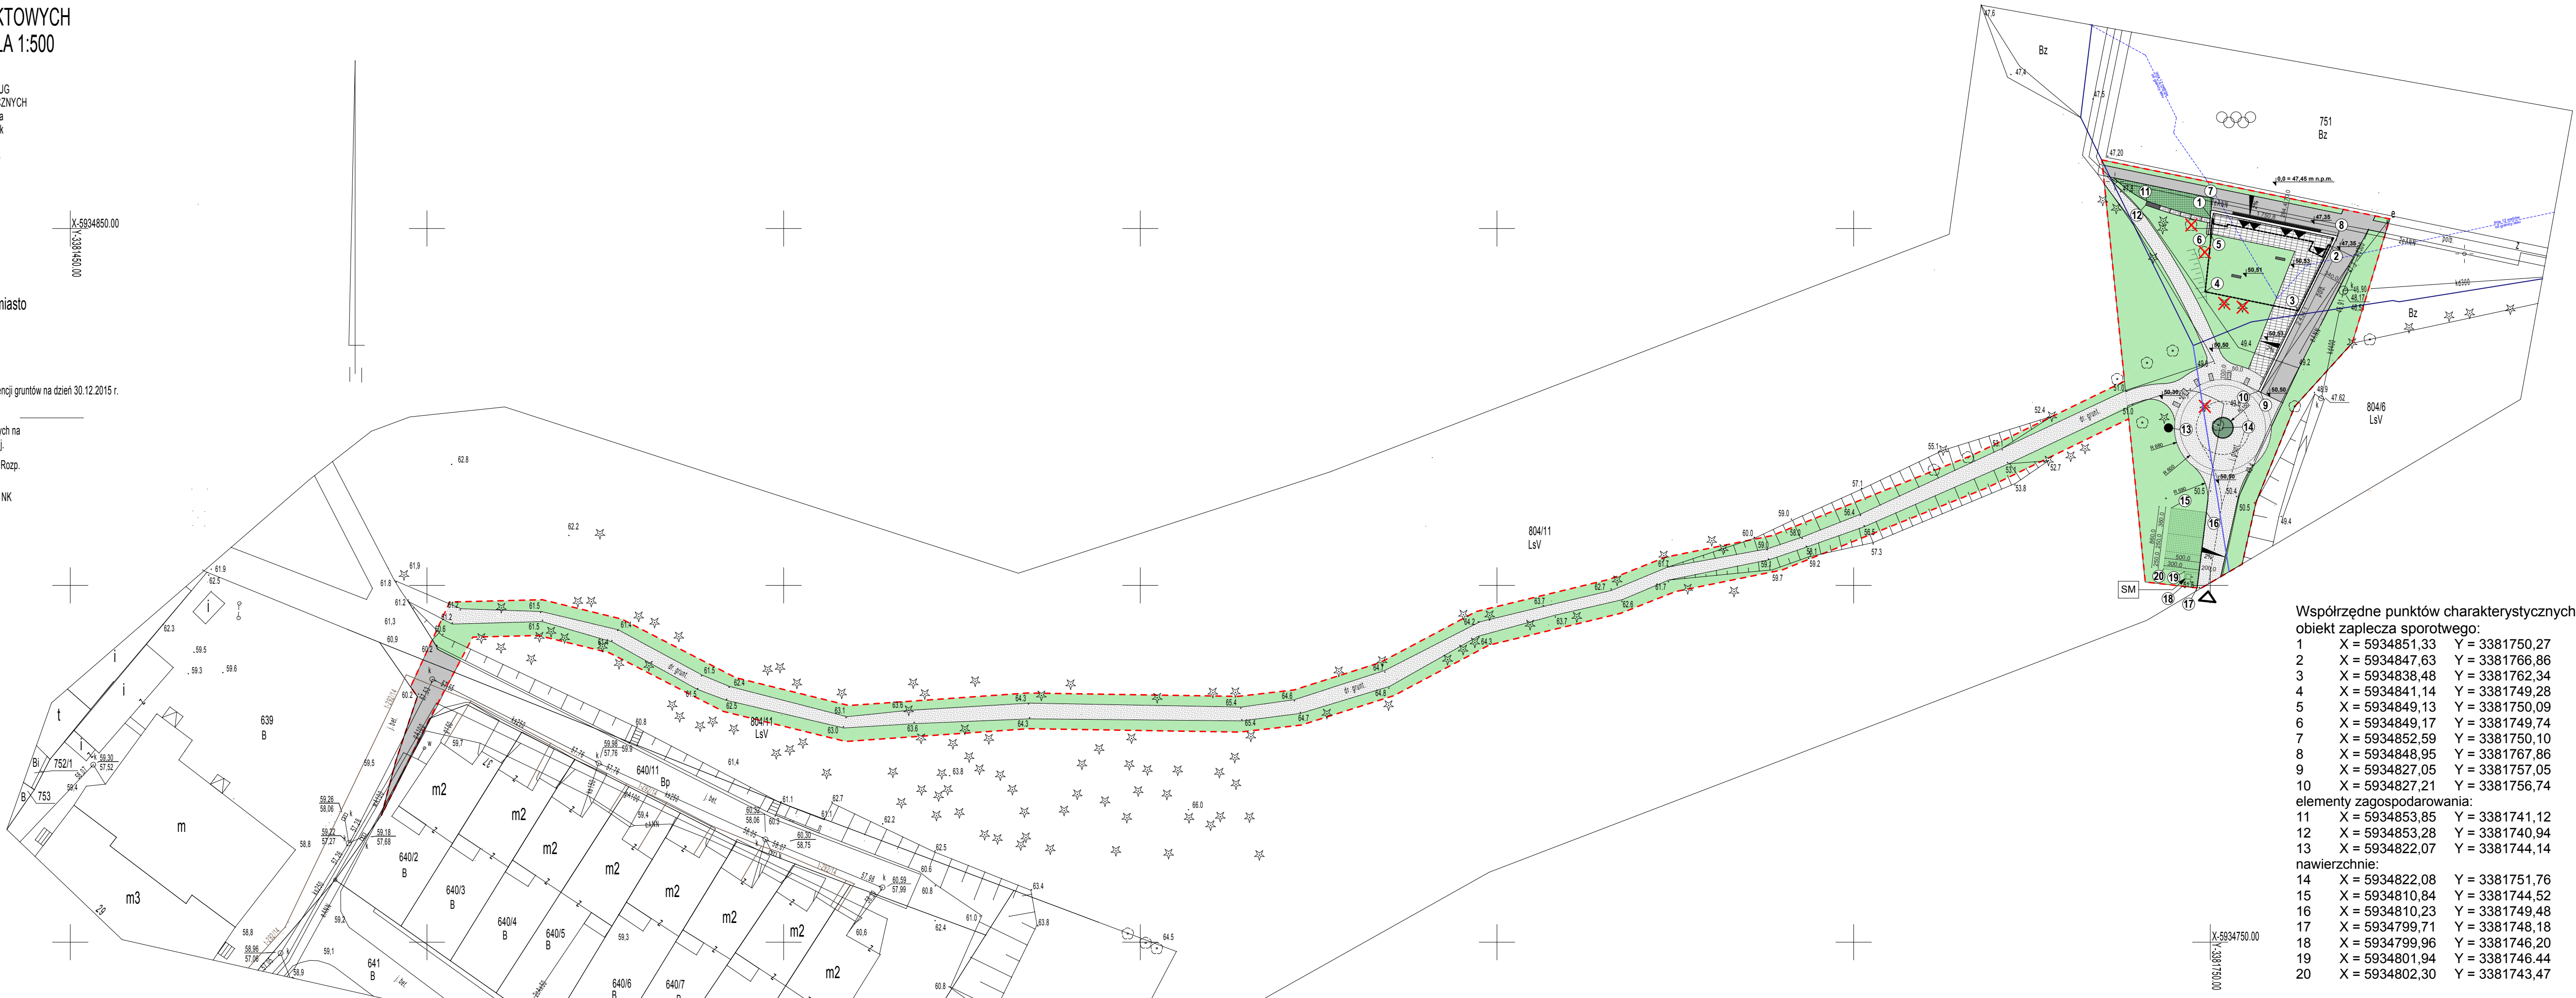

Współrzędne punktów charakterystycznych
obiektu zaplecza sportowego:

| | | |
|----|----------------|----------------|
| 1 | X = 5934851,33 | Y = 3381750,27 |
| 2 | X = 5934847,63 | Y = 3381766,86 |
| 3 | X = 5934838,48 | Y = 3381762,34 |
| 4 | X = 5934841,14 | Y = 3381749,28 |
| 5 | X = 5934849,13 | Y = 3381750,09 |
| 6 | X = 5934849,17 | Y = 3381749,74 |
| 7 | X = 5934852,59 | Y = 3381750,10 |
| 8 | X = 5934848,95 | Y = 3381767,86 |
| 9 | X = 5934827,05 | Y = 3381757,05 |
| 10 | X = 5934827,21 | Y = 3381756,74 |

elementy zagospodarowania:

| | | |
|----|----------------|----------------|
| 11 | X = 5934853,85 | Y = 3381741,12 |
| 12 | X = 5934853,28 | Y = 3381740,94 |
| 13 | X = 5934822,07 | Y = 3381744,14 |

nawierzchnie:

| | | |
|----|----------------|----------------|
| 14 | X = 5934822,08 | Y = 3381751,76 |
| 15 | X = 5934810,84 | Y = 3381744,52 |
| 16 | X = 5934810,23 | Y = 3381749,48 |
| 17 | X = 5934799,71 | Y = 3381748,18 |
| 18 | X = 5934799,96 | Y = 3381746,20 |
| 19 | X = 5934801,94 | Y = 3381746,44 |
| 20 | X = 5934802,30 | Y = 3381743,47 |

OZNACZENIA:

- granica opracowania
- granica działki
- budynek zaplecza sportowego
- obrys rzutu parteru
- trawa
- nawierzchnia trawiasta wzmocniona ECORASTREM
- kostka betonowa
- nawierzchnia z płyt chodnikowych
- nawierzchnia gruntowa
- ▽ wjazd i wejście na działkę
- ▼ wejście do budynku
- SM śmietniki
- ✗ drzewa do usunięcia
- kamień z tablicą pamiątkową

STOWARZYSZENIE NA RZECZ OCHRONY DZIEDZICTWA
"MŁYN PAPIERNIA"
71-034 Szczecin ul. Borówkowa 10, tel./fax (091) 48 69 110

INWESTYCJA:

Budynek zaplecza sportowego w miejscowości Barlinek,
na działkach geod. 751, 804/6, 804/11 i 640/11 obr. Barlinek

INWESTOR:

Gmina Barlinek, ul. Niepodległości 20, 74-320 Barlinek

PROJEKTANT:

dr inż. arch. Tomasz Cykaiewicz upr. 312/Sz/83

OPRACOWANIE:

mgr inż. arch. Alicja Cykaiewicz - Tybarska
inż. arch. Aleksandra Stefańska

TEMAT:

PROJEKT BUDOWLANO-WYKONAWCZY

NUMER RYSUNKU:

1.1

RYSunEK:

ZAGOSPODAROWANIE

SKALA:

1:500

SZCZECIN, LISTOPAD 2015

Wszystkie prawa zastrzeżone. Kopiowanie, publikacja oraz wszelkie inne formy wykorzystania projektu bez zgody autora będą naruszeniem przepisów wynikających z ustawy o prawie autorskim.