
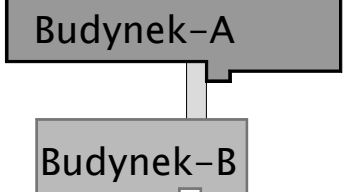


RZUT II PIĘTRA
KONCEPCJA BUDYNEK "A"

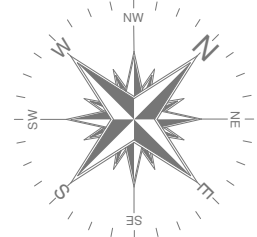

ZESTAWIENIE POMIESZCZEŃ


NR	NAZWA POMIESZCZENIA	POW.[m ²]
BUDYNEK A		558.31
3.01	KOMUNIKACJA	46.15
3.02	POKÓJ BIUROWY FCh	25.68
3.03	KANCELARIA NIEJAWNA	7.32
3.04	GSJ POKÓJ BIUROWY	14.07
3.05	RADIOLOGIA	13.65
3.06	POKÓJ SOCJALNY	6.48
3.07	RADIOLOGIA	21.30
3.08	HP	18.35
3.09	HP	17.45
3.11	RADIOLOGIA	27.05
3.12	POKÓJ BIUROWY (kierownicy)	27.30
3.13	KŁATKA SCHODOWA	20.40
3.14	POM. GOSPODARCZE	4.65
3.15	WINDA LOKALIZACJA	
3.16	WC	12.80
3.17	FCh	17.9
3.19	PRZYGOTOWANIE METALE MUFLA	17.50
3.20	PRZYGOTOWANIE METALE MIKROFALA	17.50
3.21	PRZYGOTOWANIE METALE- BIUROWY	17.80
3.22	PRZYGOTOWANIE METALE	17.30
3.23	ASA	19.40
3.24	ASA	25.60
3.25	KŁATKA SCHODOWA	11.55
3.26	POKÓJ WAGOWY	12.60
3.27	KOMUNIKACJA	43.30
3.28	PU	21.00
3.29	FCh	13.75
3.30	FCh	13.70
3.31	FCh	13.72
3.32	FCh	13.52
3.33	POKÓJ SENSORYCZNY	13.90
3.34	PRZYGOTOWANIE PRÓBEK DO POKÓJ SENSORYCZNEGO	7.42

OZNACZENIA GRAFICZNE

- Ściany istniejące murowane
- - - X - - - Ściany istniejące do wyburzenia
- Projektowane ściany

UWAGI:

- ZAKRES OPRACOWANIA DOTYCZY BUDYNKU A
- WYMIARY PODANE W CM.
- WYMIARY OTWORÓW DRZWIOWYCH WEWNĘTRZNYCH PODANO W ŚWIEŁLE PRZEJŚCIA
- WYMIARY OTWORÓW ZEWNĘTRZNYCH PODANO W ŚWIEŁLE OTWORU W MURZE.

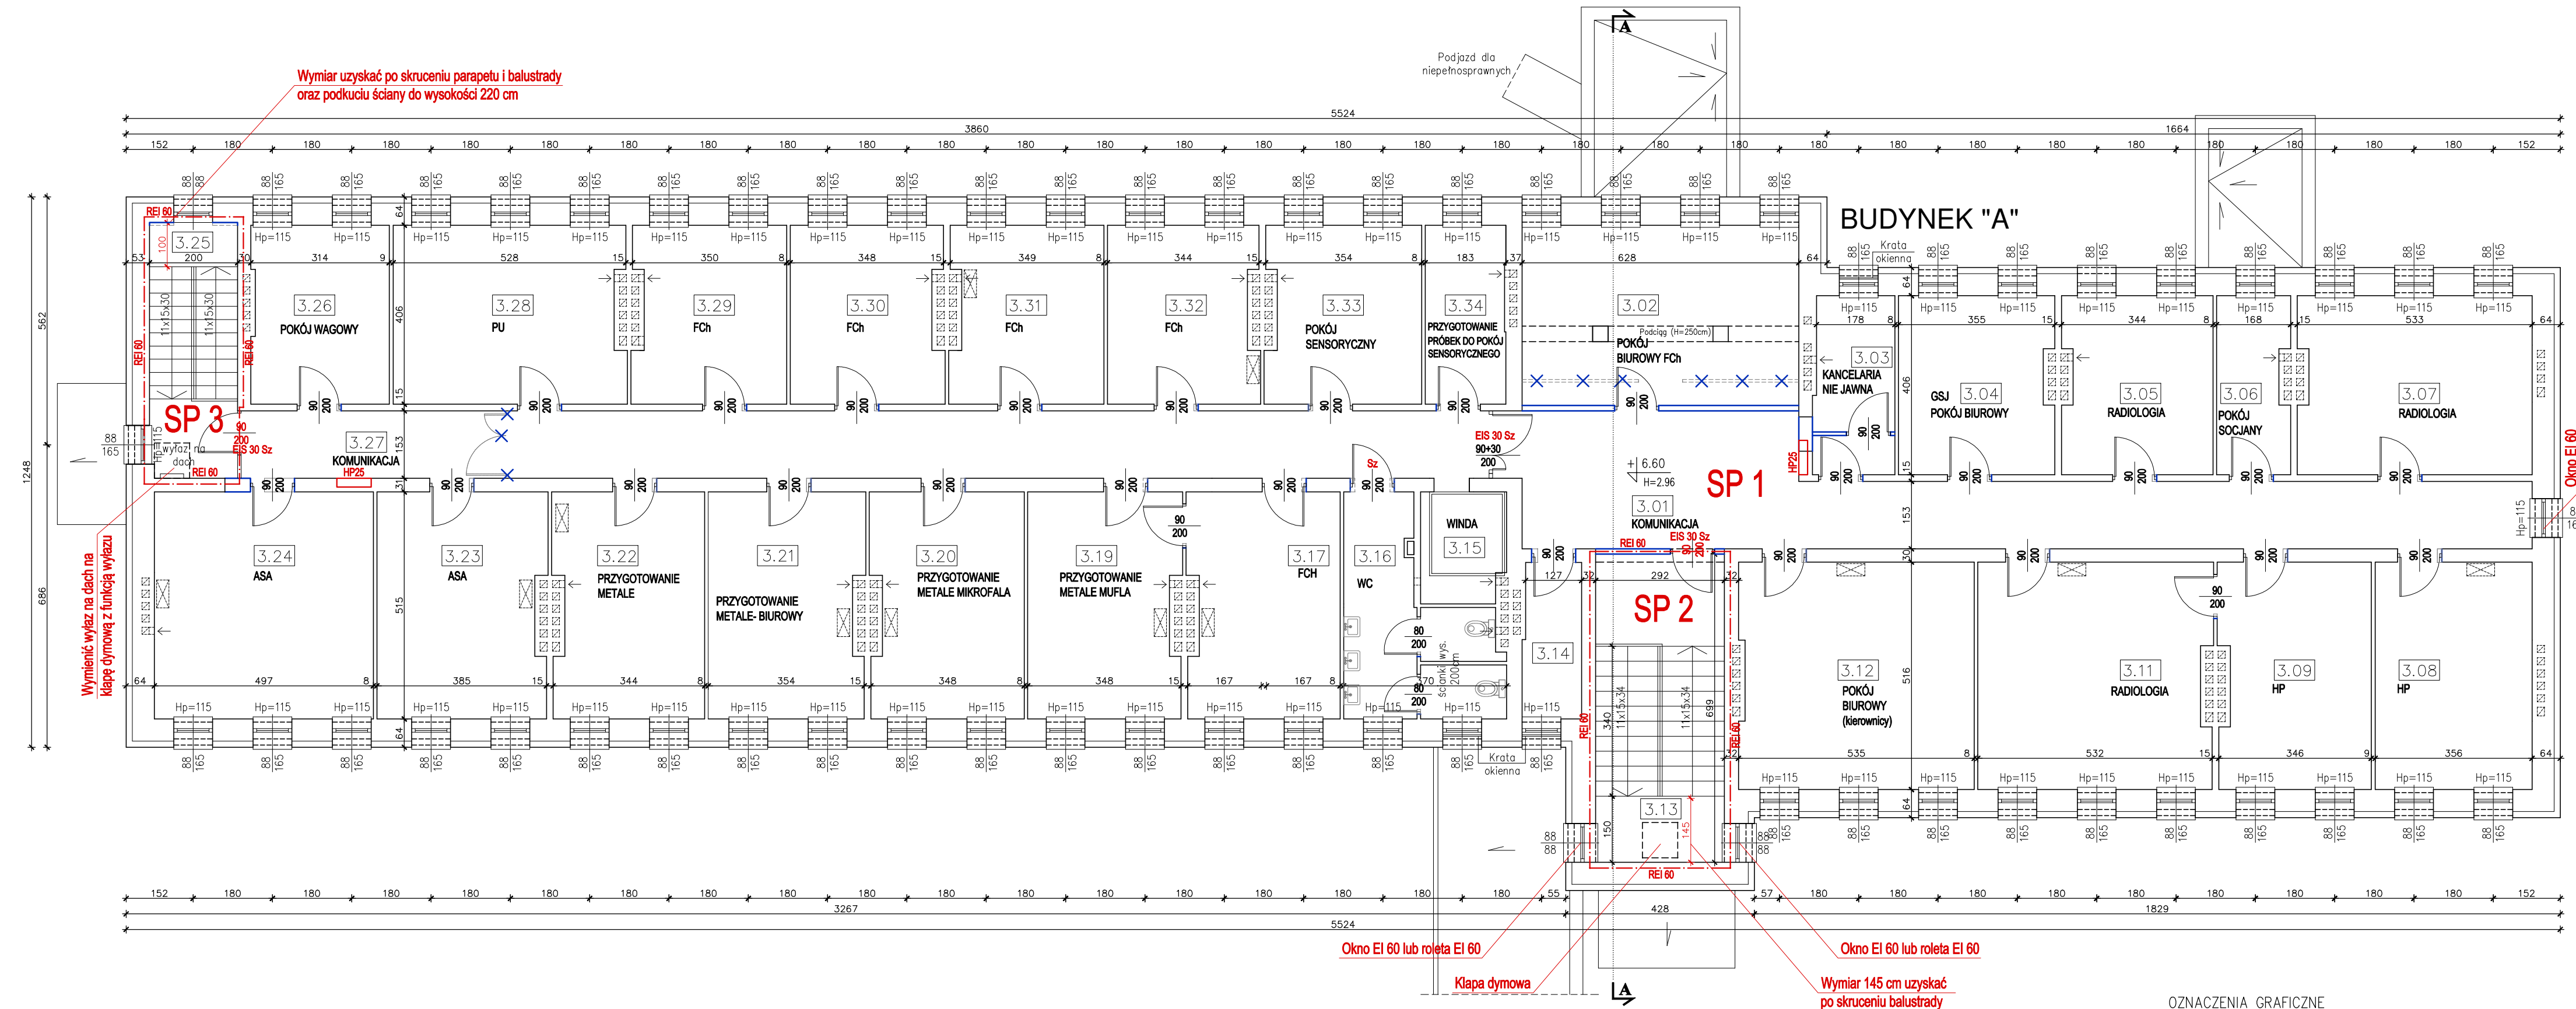

NAZWA I ADRES OBIEKTU BUDOWLANEGO:	KONCEPCJA FUNKCJONALNA – PROGRAMOWO-PRZESTRZENNA PRZEBUDOWY BUDYNKU „A” WSSE W LUBLINIE W RAMACH ZADANIA „ADAPTACJA POMIESZCZEŃ BUDYNKU „A” WOJEWÓDZKIEJ STACJI SANITARNO- EPIDEMIOLOGICZNEJ W LUBLINIE NA CELE DZIAŁALNOŚCI STATUTOWEJ” UL. PIELĘGNIAREK 6, 20-708 LUBLIN		MARKA.ARCHITEKCI S.C.	
			J.GASIOROWSKI	T.KOZŁOWSKI 24-100 PUŁAWY UL.KRUKA 2 TEL.81-8865936
TYTUŁ RYSUNKU:	RZUT II PIĘTRA			
BRANŻA:	ARCHITEKTURA	NR UPR.:	PODPIS:	KONCEPCJA
PROJEKTANT:	arch. J.Gasiorowski	625/Lb/88		DATA: 12.2023
SPRAWDZAJĄCY:	arch. T.Kozłowski	2659/Lb/94		SKALA: 1:100
OPRACOWAŁ:	W. Józwicki			NR RYS.: A-4