



227/5 o pow. 0,2652 ha  
225/5 o pow. 0,3813 ha  
224/5 o pow. 0,1677 ha

# Załącznik nr 1 do umowy dla zakładu/installacji w Ostrzeszowie

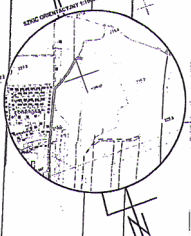

sk. m. b.	10.09.2018 r.
Zamów. spracowana	2022012
GURGO Andrzej Gutowski ul. Piastowska 53a, 63-800 Ostrzeszów Kontakt: 601 238 882; tel./fax 62 760 73 71 NIP 514-000-01-41; REGON 14042234	
GEOBETA UPRAWNIENY Andrzej Gutowski ul. Piastowska 53a, 63-800 Ostrzeszów NIP 514-000-01-41; REGON 14042234	
Nazwa i adres podmiotu prowadzącego działalność gospodarczą	

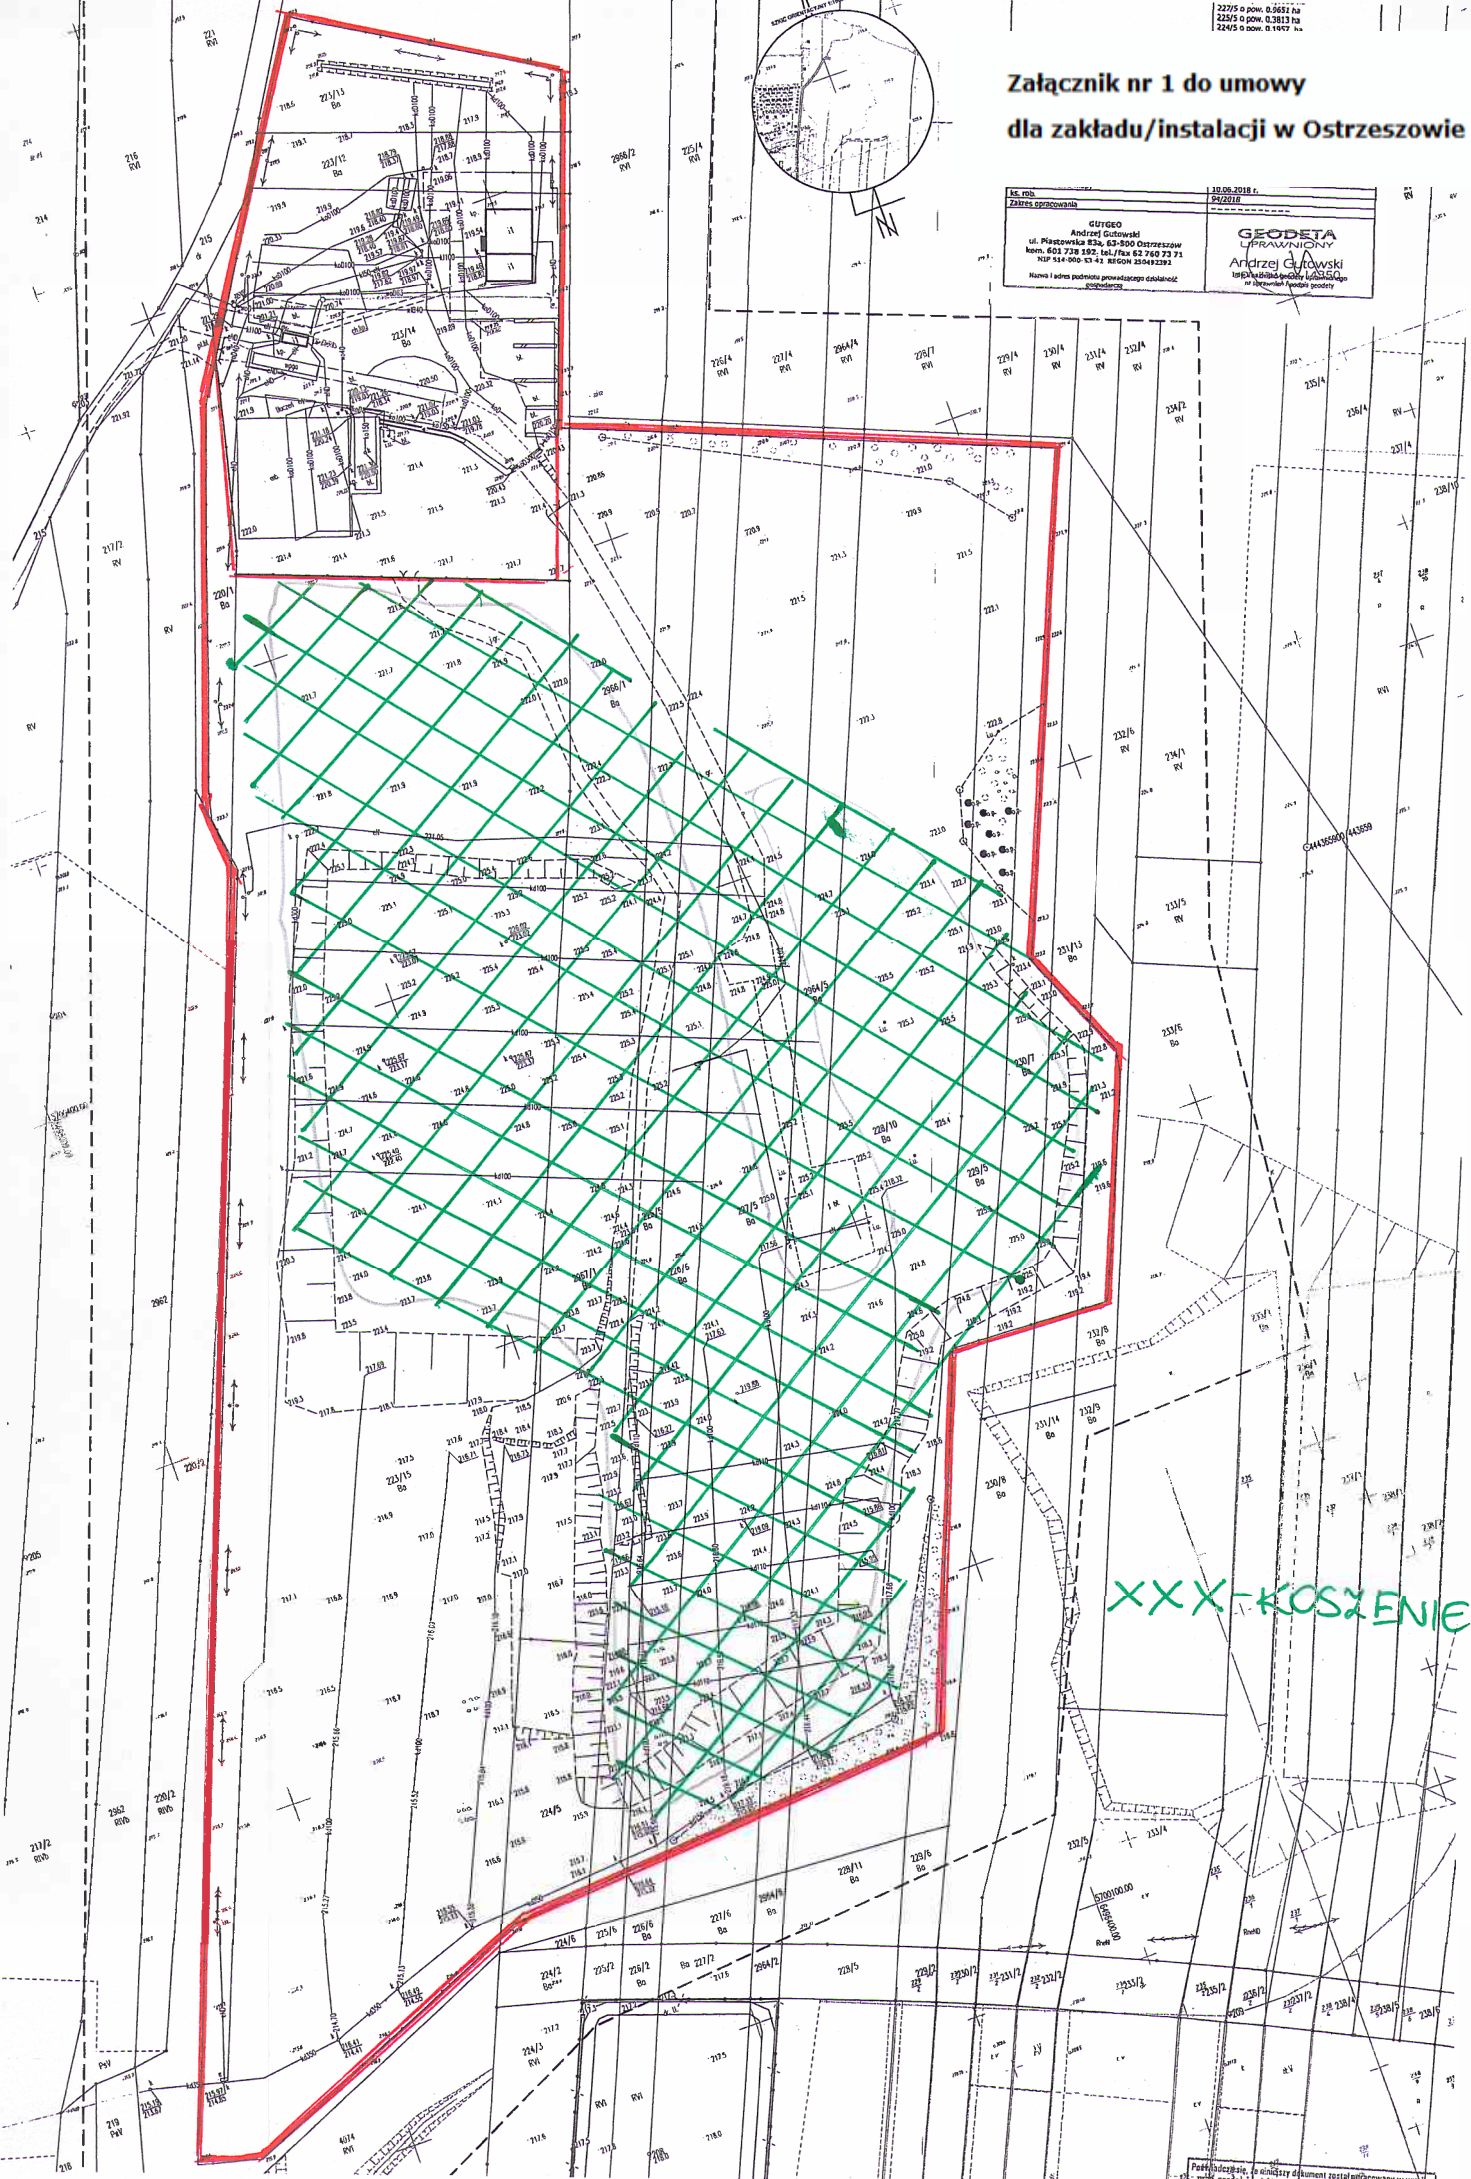

XXX-KOSZENIE