

Zakres opracowania

***Przebudowa drogi powiatowej nr 2817C Radziejów -  
Bytów od km 1+010,00 do km 2+546,00 -  
ul. Armii Krajowej w Radziejowie***

Rodzaj opracowania

# **PROJEKT STAŁEJ ORGANIZACJI RUCHU**

Nazwa i adres zamawiającego / inwestora

**Zarząd Dróg Powiatowych  
ul. Kościuszki 20/22  
88-200 Radziejów**

<b>Opracował:</b>	<b>Bartosz Ławiński</b>	
-------------------	-------------------------	--

**Data opracowania**

**Październik 2016**

## *Spis zawartości opracowania*

1. Strona tytułowa
2. Spis zawartości
3. Karta uzgodnień
4. Opis techniczny
5. Wykaz oznakowania
6. Plan orientacyjny - rys. nr 1
7. Plan oznakowania - rys. nr 2

O.T.T. 7121.40.2016

Na podstawie art. 10 ust. 5 ustawy z dnia 20 czerwca 1997r. Prawo o ruchu drogowym (Dz.U. z 2012r, poz. 1137 z późn. zm.), § 6, § 7 i § 8 Rozporządzenia Ministra Infrastruktury z dnia 23 września 2003 r. w sprawie szczegółowych warunków zarządzania ruchem na drogach oraz wykonywania nadzoru nad tym zarządzeniem (Dz.U. Nr 177, poz. 1729) po rozpatrzeniu wniosku z dnia 17-11-2016 r. Pracowni Projektowej PROJBUD Jarosław Matuszak ul. Poznańska 36 88-100 Inowrocław występującej w imieniu Zarządu Dróg Powiatowych w Radziejowie w sprawie zatwierdzenia projektu stałej organizacji pn. przebudowa drogi powiatowej nr 2817C Radziejów - Bytoń od km 1+010 do km 2+546 ul. Armii Krajowej w Radziejowie pozytywnie zaopiniowanego przez Zarząd Dróg Powiatowych w Radziejowie, Komendę Powiatową Policji w Radziejowie oraz Wójta Gminy Radziejów.

**z a t w i e r d z a m**

projekt stałej organizacji ruchu pn. przebudowa drogi powiatowej nr 2817C Radziejów - Bytoń od km 1+010 do km 2+546 ul. Armii Krajowej w Radziejowie znajdującej się na terenie gminy Radziejów.

Jako termin wprowadzenia zmiany stałej organizacji ruchu określam: do 31-12- 2018r.

Jednostka wprowadzająca organizację ruchu jest obowiązana w oparciu o § 12 ust. 1 w/w rozporządzenia zawiadomić Tut. Organ o planowanym terminie wprowadzenia stałej organizacji ruchu.

**U z a s a d n i e n i e**

Wnioskiem z dnia 17-11-2016 r. Pracownia Projektowa PROJBUD Jarosław Matuszak ul. Poznańska 36 88-100 Inowrocław występująca w imieniu Zarządu Dróg Powiatowych w Radziejowie zwróciła się z wnioskiem do Starosty Radziejowskiego o zatwierdzenie projektu stałej organizacji ruchu pn. przebudowa drogi powiatowej nr 2817C Radziejów - Bytoń od km 1+010 do km 2+546 ul. Armii Krajowej w Radziejowie znajdującej się na terenie gminy Radziejów.

Po przeanalizowaniu dokumentów zatwierdzono projekt organizacji ruchu dla ww. dróg.

Otrzymują:

1. Pracownia Projektowa PROJBUD Jarosław Matuszak
2. Zarząd Dróg Powiatowych w Radziejowie
3. Komenda Powiatowa Policji w Radziejowie
4. Wójt Gminy Radziejów
5. a/a

Z up. STAROSTY  
mgr inż. Marek Wojtyśiak  
Sekretarz

ZARZĄD DRÓG POWIATOWYCH  
w Radziejowie  
ul. Kosciuszki 20/22, 88-200 Radziejów  
tel./fax 54 285-35-01

Radziejów, dnia 04.11.2016 r.

T II. 7229.16.2016

Pracownia Projektowa PROJBUD

*Jarosław Matuszak*

88-100 Inowrocław

ul. Poznańska 36

Zarząd dróg Powiatowych w Radziejowie uzgadnia pozytywnie przedłożony projekt stałej organizacji ruchu dla zadania : „Przebudowa drogi powiatowej nr 2817C Radziejów – Bytoń od km 1+010,00 do km 2+546,00 - ul. Armii Krajowej w Radziejowie”.

Załącznik:

- Projekt stałej organizacji ruchu – 1 egz.

DYREKTOR  
Zarządu Dróg Powiatowych  
*[Podpis]*  
mgr Jarosław Zajączkowski

Otrzymują :

1. adresat
2. a/a

# KARTA UZGODNIENÍ

ZARZĄD DRÓG POWIATOWYCH  
w Radziejowie  
ul. Kościuszki 20/22, 88-200 Radziejów  
tel./fax 54 285-35-01

Uzgodniono pozytywnie/negatywnie  
w zakresie dróg powiatowych

06.11.2016r

ST. SPECJALIST.  
ds. Technicznych  
*Andrzej Pawlak*  
Andrzej Pawlak

# KARTA UZGODNIENÍ



KOMENDA POWIATOWA POLICJI  
w Radziejowie  
woj. kujawsko-pomorskie

05.L.dz. ....

2016 LIS. 07

*Opinia pozytywnie*

Kierownik  
Ogniwa k...wego  
KPP w...wie

*mł.asp. Ewa Czyszak*

# KARTA UZGODNIENÍ

Opinijs pozytywnie.

**WÓJT**  
dr Marek Szyszman

URZĄD GMINY RADZIEJÓW  
ul. Kościuszki 20/22  
88-200 RADZIEJÓW

## OPIS TECHNICZNY

### 1. Podstawa opracowania

- Ustawa o drogach publicznych (Dz. U. z 2015 r. poz. 460 ze zm.);
- Ustawa prawo o ruchu drogowym (Dz.U. 2012, poz. 1137 ze zm.);
- Rozporządzenie Ministrów Infrastruktury oraz Spraw Wewnętrznych i Administracji z dnia 31 lipca 2002 r. w sprawie znaków i sygnałów drogowych (Dz.U. z 2002 r, Nr 170 poz. 1393 ze zm.)
- Rozporządzenie Ministra Infrastruktury z dnia 03 lipca 2003 r. w sprawie szczegółowych warunków technicznych dla znaków i sygnałów drogowych oraz urządzeń bezpieczeństwa ruchu drogowego i warunków ich umieszczania na drogach (Dz. U. Nr 220, poz. 2181 ze zm.);
- Rozporządzenie Ministra Infrastruktury z dnia 23 września 2003 r. w sprawie szczegółowych warunków zarządzania ruchem na drogach oraz wykonywania nadzoru nad tym zarządzaniem (Dz. U. z 2016 poz. 314))

### 2. Przedmiot opracowania

Przedmiotem opracowania jest projekt stałej organizacji ruchu dla drogi powiatowej nr 2817C Radziejów - Bytoń od km 1+010,00 do km 2+546,00 - ul. Armii Krajowej w Radziejowie

### 3. Stan projektowany.

#### Planuje się przebudowę w zakresie:

##### Zakres przedsięwzięcia obejmuje:

- przebudowę jezdni drogi powiatowej nr 2817C
- budowę chodników i ciągu pieszo-rowerowego
- przebudowę istniejących zjazdów
- przebudowę wyspy kanalizującej

Projektuje się wykonanie przebudowy jezdni drogi powiatowej oraz skrzyżowania w obrębie drogi gminnej o szerokości zmiennej od 6,6 m do 5,0 m.

Projektuje się wykonanie chodników o szerokości 2,0 m oraz ciągu pieszo - rowerowego o szerokości 2,0 m. Na połączeniu ulicy Armii Krajowej z ul. Leśną projektuje się dowiązanie chodników do istniejących.



#### 4. Analiza ruchu.

Dominujący ruch stwarzają samochody osobowe . W mniejszym stopniu przyczyniają się do niego samochody ciężarowe.

#### 5. Zmiana organizacji ruchu.

##### **Oznakowanie istniejące:**

Na planie oznakowania pokazano docelowe oznakowanie (rys. 2)

- W stanie istniejącym występuje oznakowanie pionowe D-42 / D-43 wskazujące obszar zabudowany
- Na omawianym odcinku drogi powiatowej występuje oznakowanie A-4+ T-3 oraz A-3 + T-2 ostrzegające o niebezpiecznych zakrętach
- W obrębie skrzyżowania ul. Armii Krajowej / Leśnej / Kujawskiej występuje oznakowanie pionowe D-1 + A-7 ustalające kwestię pierwszeństwa ( na planie oznakowania pokazano jedynie oznakowanie pionowe i poziome docelowe z uwagi na czytelność projektu)
- W obrębie skrzyżowania ul. Armii Krajowej / Leśnej / Kujawskiej występuje oznakowanie pionowe B-21
- W obrębie skrzyżowania ul. Armii Krajowej / Leśnej / Kujawskiej występuje oznakowanie kierunkowe pionowe E-4

##### **Założenia ogólne**

- Oznakowanie poziome w pełnym zakresie- tj. linie krawędziowe (gdy zaistniała potrzeba wyznaczenia krawędzi jezdni) i segregacyjne wraz z powierzchniami wyłączonymi z ruchu,
- W zakresie linii segregacyjnych w rejonie skrzyżowań zastosowano linie P-4
- Wzdłuż przebudowywanego odcinka zlokalizowano chodnik oraz ciąg pieszo-rowerowy
- Dla ciągu pieszo-rowerowego planuje się naniesienie oznakowania poziomego P-23, p-24

##### **Wprowadzone zmiany w organizacji ruchu wraz z uzasadnieniem:**

##### **Z uwagi na czytelność planu oznakowania pozostawiono oznakowanie docelowe**

- Ustalono kwestię pierwszeństwa przejazdu na skrzyżowaniu ul. Armii Krajowej/ Leśnej/ Piastowskiej/ Kujawskiej oznakowaniem D-1 i A-7
- Przejścia dla pieszych wyznaczono oznakowaniem pionowym D-6 wraz z oznakowaniem poziomym p-10 z linią warunkowego zatrzymania p-14
- Projektowany ciąg pieszo-rowerowy wyznaczono oznakowaniem pionowym C-16/13 wraz z oznakowaniem C-13a

- Odcinek drogi powiatowej nr 2817C ul. Armii Krajowej wyznaczono jako jednokierunkowy oznakowaniem D-3 uzupełnionym o B-2.
- Na drodze powiatowej nr 2817C ul. Armii Krajowej należy wprowadzić oznakowanie pionowe C-2, z uwagi odcinek drogi jednokierunkowej
- Należy wprowadzić słupki blokujące U-12 w obrębie schodów na chodniku, w celu poprawy widoczności i bezpieczeństwa
- Wyznaczono za pomocą oznakowania poziomego p-21b + p-7b powierzchnię wyłączoną z ruchu pojazdów w celu wskazania toru jazdy
- Oznakowanie A-2 + T-2 wskazano do przestawienia
- W obrębie skrzyżowań wprowadzono oznakowanie poziome p-4 + p-1e + p-13
- Należy wprowadzić oznakowanie poziome p-3b "linia podwójna ciągła" w celu rozdzielenia przeciwnych kierunków ruchu na odcinkach jezdni, na których należy wyeliminować przejeżdżanie pojazdów na część jezdni przeznaczoną dla przeciwnego kierunku ruchu
- W obrębie skrzyżowania z ul. Leśną należy uzupełnić o oznakowanie poziome p-12 +p-16
- Istniejące oznakowanie D-43 należy umieścić po drugiej stronie jezdni
- Należy wprowadzić oznakowanie pionowe E-17a i E-18a
- Wprowadzono oznakowanie E-2a
- Nakaz jazdy w lewo za znakiem oznaczono poprzez oznakowanie C-4, stosuje się w celu wskazania kierującym obowiązku skręcenia w lewo za znakiem

### **Analiza skutków dla uczestników ruchu wprowadzonego oznakowania**

Projekt opracowano przy założeniu minimalnej konieczności ingerencji w istniejącą organizację ruchu oraz przy założeniu ograniczenia znaków do niezbędnego minimum w celu zachowania jego czytelności i uniknięcia nadmiaru znaków w terenie co może powodować ograniczoną skuteczność ze względu na natłok informacji przekazywanych użytkownikom drogi.

Wszystkie znaki wprowadzone niniejszymi opracowaniem poddano analizie w zakresie zasadności oraz skutków jakie niesie ich wprowadzenie. Analizę przeprowadzono na etapie wykonywania projektu podczas konsultacji z zarządcą drogi oraz zgodnie z wymaganiami zawartymi w szczegółowych warunkach technicznych dla znaków drogowych oraz warunków ich umieszczania na drodze.

### **7. Uwagi końcowe.**

- oznakowanie poziome wykonać jako cienkowarstwowe, w obrębie skrzyżowania z drogą powiatową – grubowarstwowe
- oznakowanie pionowe w zakresie drogi gminnej wykonać znakami z grupy wielkości: małe,
- oznakowanie pionowe w zakresie drogi powiatowej wykonać znakami z grupy wielkości: średnie,
- znaki A-7, powinny mieć taką samą grupę wielkości jak znaki na drodze z pierwszeństwem przejazdu jednak nie mniejszą niż znaki średnie,
- oznakowanie pionowe w zakresie drogi gminnej wykonać z folii odblaskowych typu 1, znaki A-7, D-6 typ foli 2,
- oznakowanie pionowe należy wykonać i ustawić zgodnie z wytycznymi podanymi w Rozporządzeniu Ministra Infrastruktury z dnia 03 lipca 2003 r. w sprawie szczegółowych warunków technicznych dla znaków i sygnałów drogowych oraz urządzeń bezpieczeństwa ruchu drogowego i warunków ich umieszczania na drogach

**Planowany termin wprowadzenia organizacji ruchu do dnia: 31.12.2018 r.**

Opracował:

**Bartosz Ławiński**

## Wykaz oznakowania

### Projektowane oznakowanie pionowe :

Lp.	Symbol	Sztuk	Uwagi	Typ folii
1.	C-13a	3	Znak nowy	1
2.	C-16/13	3	Znak nowy	1
3.	D-1	5	Znak nowy	1
4.	D-3	1	Znak nowy	1
5.	E-17a	1	Znak nowy	1
6.	E-18a	1	Znak nowy	1
7.	E-2	1	Znak nowy	1
8.	B-2	1	Znak nowy	2
9.	D-6	6	Znak nowy	2
10.	C-2	1	Znak nowy	1
11.	A-7	3	Znak nowy	2
12.	C-4	4	Znak nowy	1

Liczba słupków nowych - 21

### Projektowane słupki blokujące U-12 c - 4 sztuki

### Projektowane oznakowanie poziome

Lp.	Symbol	Łączna długość [m]	Współcz. malowania	Pow. malowania [m <sup>2</sup> ]	Uwagi
1.	p-4	104,7	0,24	25,13	Ciągła
2.	p-14	4,0	0,375	1,5	Symbol
4.	p-1e	35,5	0,12	4,26	Przerywana
5.	p-10	68,0	0,5	34,0	Ciągła
6.	p-21b	162,0	0,38	61,57	Ciągła
7.	p-7b	120,0	0,24	28,8	Przerywana
8.	p-13	13,5	0,2625	3,54	Symbol
13.	p-23	65 szt.	0,662	43,03	Symbol
14.	p-26	65 szt.	0,662	43,03	Symbol
15.	p-16	1 szt.	1,23	1,23	Symbol
16.	p-12	2,75	0,5	1,37	Ciągła
17.	p-3b	7,5	0,18	1,35	Przerywana/ Ciągła
Razem:				248,81	

***Istniejące oznakowanie pionowe do usunięcia :***

Lp.	Symbol	Sztuk	Uwagi
1.	A-7	3	Znak do usunięcia
2.	B-21	1	Znak do usunięcia
3.	U-12c	1	Znak do usunięcia
4.	E-4	2	Znak do usunięcia


Liczba słupków do usunięcia - 6

***Istniejące oznakowanie do regulacji/przestawienia :***

Lp.	Symbol	Sztuk	Uwagi
1.	D-43	1	Znak do przestawienia
2.	A-3+T-2	1	Znak do przestawienia
3.	B-43 "30"	1	Znak do regulacji
4.	B-44 "30"	1	Znak do regulacji

Liczba słupków - 4

skala 1:10 000

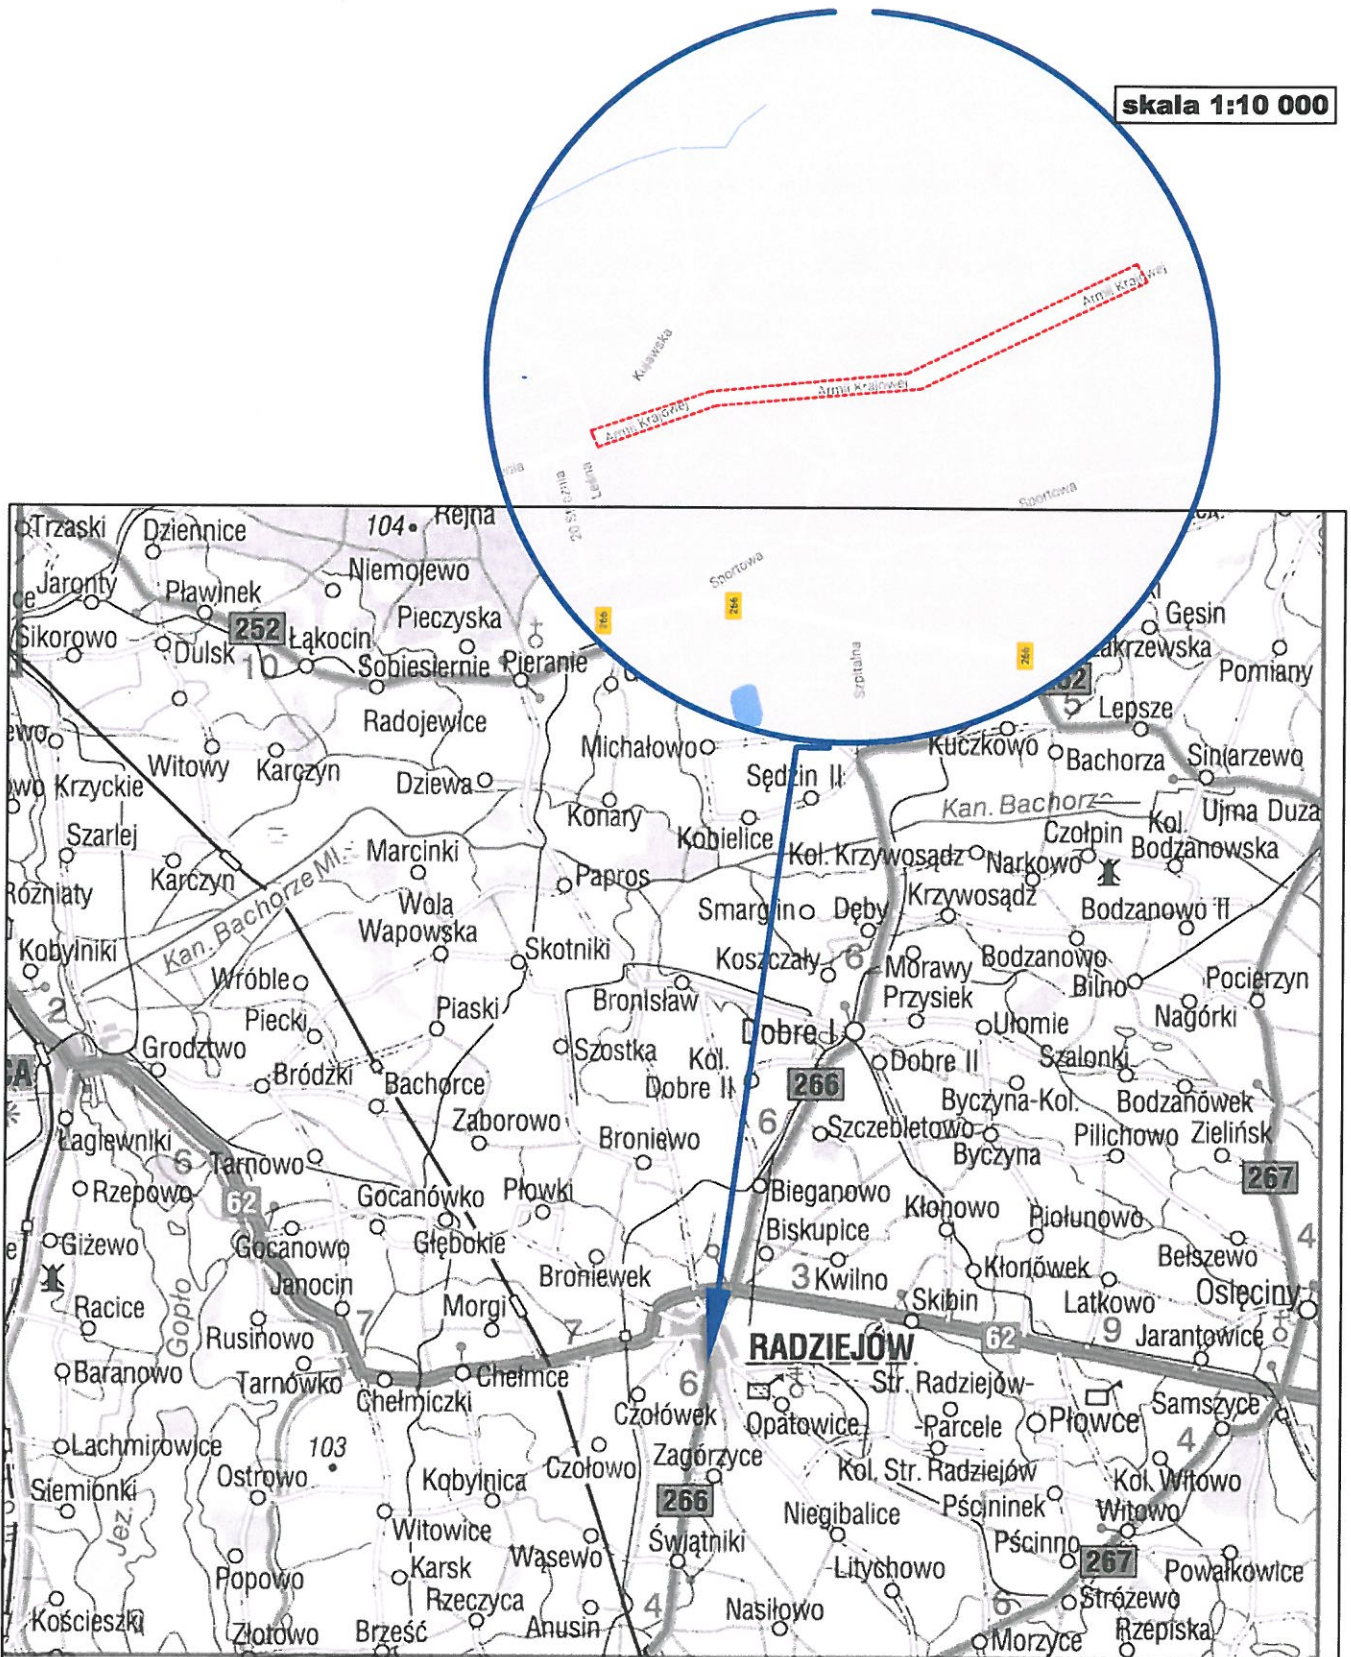

Pracownia Projektowa PROJBUD Jarosław Matuszak  
88-100 Inowrocław, ul. Poznańska 36  
tel. 52 353 24 77 e-mail: biuro@projbud-inowroclaw.pl  
www.projbud-inowroclaw.pl  
NIP 556-146-87-72 REGON 091367072

Obiekt	<b>Przebudowa drogi powiatowej nr 2817C Radziejów - Bytów od km 1+010,00 do km 2+546,00 - ul. Armii Krajowej w Radziejowie</b>		
Tytuł opracowania	<b>Plan Orientacyjny</b>		
Opracowujący	<b>Bartosz Ławiński</b>	Podpis:	
Faza:	<b>PROJEKT STAŁEJ ORGANIZACJI RUCHU</b>	Data:	<b>10.2016</b>
Skala:	- - -	Nr rysunku:	<b>1</b>

# MAPA DO CELÓW PROJEKTOWYCH

SKALA 1:500

(pochodna map numer 365.323.132.2;  
365.323.132.4; 134.2; 134.4; 182.2; 182.4; 191.3; 193.1; 193.3)

Województwo: kujawsko-pomorskie  
Powiat: radziejowski  
Jednostka: Radziejów [041101\_1]  
Obręb: Radziejów [0001]  
Ulica: Armii Krajowej  
Działka numer 939, 1084/3, 1310

Ks. rob. 15/04/16  
GB.IV.6640.8.477.2016

Układ współrzędnych „1965”  
Układ odniesienia „Kronsztadt60”

Mapa wykonana bez ustalenia służebności gruntowych. Stan na dzień 13.06.2016r.

WYKONAWCA:

USŁUGI GEODYZYJNO-KARTOGRAFICZNE  
inż. Andrzej Biedrzycki  
ul. Roosevelta 29, 88-100 Inowrocław  
tel. 52/355 16 99, tel. kom. 509 589 174  
NIP 556-103-51-97 REGON 093191230

GEODETA UPRAWNIENY  
inż. Andrzej Biedrzycki  
upraw 20805

Luk Z3  
R= 390,00  
g(g)= 29,4051  
L= 180,14  
T= 91,71  
B= 10,64  
X(N)= 5892467,58  
Y(E)= 3604575,01  
i= 4,00%

Luk Z2  
R= 450,00  
g(g)= 6,5671  
L= 46,42  
T= 23,23  
B= 0,60  
X(N)= 5892690,58  
Y(E)= 3604466,65  
i= 4,00%

STAROSTWO POWIATOWE w Radziejowie  
Powiatowy Ośrodek Dokumentacji Geodezyjnej i Kartograficznej  
ul. Kościuszki 29, 88-100 Inowrocław  
Nr rej. GB.IV.6640.8.477.2016

Przekazuję się, że niniejszy dokument został opracowany w wyniku prac pomiarowych i kartograficznych, których rezultaty zawiera opisaną mapę, w której nie ma żadnych materiałów państwowych.  
Starosta Radziejowski  
P.0411.2016.1089  
13. WRZ. 2016  
z up. STAROSTY  
Jarosław Chrupiek  
Geodeta Uprawniony  
Upr. nr 16478

Nie wykonano się istniejących w terenie linijków - jak pisałem na niniejszej mapie - w celu porównania, które nie były zgodne do inwentaryzacji lub w których brak jest informacji w instytutach branżowych

Zastrzegam się, że opracowana mapa może nie zawierać pełnej informacji o przebiegu przewodów podziemnych, których z powodu braku danych z instytucji branżowych oraz stosowanych metod pomiaru ujawnienie jest niemożliwe

## LEGENDA

- Nawierzchnia bitumiczna proj. jezdni (remont)
- Nawierzchnia bitumiczna proj. jezdni (remont) (skrzyżowania)
- Proj. zjazdy o nawierzchni bitumicznej
- Proj. zabruki (kostka kamienna)
- Proj. zjazdy o nawierzchni z kostki betonowej
- Istn. zjazdy i dojeżdża o nawierzchni z kostki betonowej (do przełożenia i regulacji wysokościowej)
- Proj. pobocza gruntowe
- Proj. chodnik o nawierzchni z kostki betonowej
- Proj. ciąg pieszo-rowerowy o nawierzchni bitumicznej
- Proj. chodnik o nawierzchni z kostki betonowej na podbudowie
- Proj. zieleni
- Proj. krawężnik 15x30 cm
- Proj. opornik 12x25 cm
- Proj. krawężnik 15x22 cm
- Proj. obramowanie 8x30 cm
- Proj. zarys krawędzi pobocza
- Proj. zarys krawędzi jezdni
- Proj. zarys krawędzi skrzyżowania
- Proj. zarys krawędzi zjazdu
- Linie podziału nieruchomości
- Proj. rowy odwadniające
- C-1613 Proj. oznakowanie pionowe
- Drzewo do usunięcia
- Proj. oznakowanie poziome
- D-43 Istn. oznakowanie pionowe do usunięcia
- Istn. oznakowanie pionowe po przestawieniu

## ARKUSZ 1

<p>Pracownia Projektowa PROJBUD Jarosław Matuszak 88-100 Inowrocław, ul. Poznańska 36 tel. 52 353 24 77 e-mail: biuro@projbud-inowroclaw.pl www.projbud-inowroclaw.pl NIP 556-146-87-72 REGON 091367072</p>		
Investycja	<p>Rozbudowa drogi powiatowej nr 2817C Radziejów - Bytów od km 1+010,00 do km 2+546,00 - ul. Armii Krajowej w Radziejowie</p>	
Tytuł opracowania	<p><b>PLAN OZNAKOWANIA</b></p>	
Opracujący:	<p><b>Bartosz Ławinski</b></p>	<p>Podpis:</p>
Faza:	<p><b>PROJEKT STAŁEJ ORGANIZACJI RUCHU</b></p>	<p>Data: <b>10.2016</b></p>
Skala:	<p><b>1:500</b></p>	<p>Nr rysunku: <b>2.1</b></p>

Łączny arkusz 1

Łączny arkusz 3

Luk Z3  
 $R = 390,00$   
 $q(g) = 29,4051$   
 $r = 180,14$   
 $T = 91,71$   
 $B_{\text{sk}} = 10,64$   
 $X(N) = 5892467,58$   
 $Y(E) = 3604575,01$   
 $i = 4,00\%$

Luk Z4  
 $R = 550,00$   
 $q(g) = 13,6711$   
 $r = 118,11$   
 $T = 59,28$   
 $B = 3,19$   
 $X(N) = 5892261,83$   
 $Y(E) = 3604573,04$   
 $i = 4,00\%$

### MAPA DO CELÓW PROJEKTOWYCH

SKALA 1:500

(pochodna map numer 365.323.132.2;  
365.323.132.4; 134.2; 134.4; 182.2; 182.4; 191.3; 193.1; 193.3)

Województwo: kujawsko-pomorskie  
 Powiat: radziejowski  
 Jednostka: Radziejów [041101\_1]  
 Obręb: Radziejów [0001]  
 Ulica: Armii Krajowej  
 Działka numer 939, 1084/3, 1310

Ks. rob. 15/04/16  
 GB.IV.6640.8.477.2016

Układ współrzędnych „1965”  
 Układ odniesienia „Kronsztadt60”

Mapa wykonana bez ustalenia służebności gruntowych. Stan na dzień 13.06.2016r.

#### WYKONAWCA:

USŁUGI GEODEZYJNO-KARTOGRAFICZNE  
 inż. Andrzej Biedrzycki  
 ul. Roosevelta 29, 88-100 Inowrocław  
 tel. 52/355 16 99, tel. kom. 509 589 174  
 NIP 556-103-51-97 REGON 093191230

GEODETA UPRAWNIONY  
 inż. Andrzej Biedrzycki  
 upraw. 20805

STAROSTWO POWIATOWE  
 w Radziejowie  
 Powiatowy Ośrodek Dokumentacji  
 Geodezyjnej i Kartograficznej  
 ul. Kościelna 20, 88-100 Inowrocław  
 Nr rej. GB.IV.6642.4.607.2016

Podawca nie, że niniejszy dokument został opracowany  
 w wyniku badań terenowych i laboratoryjnych, których rezultaty  
 zostaną opublikowane w formie publikacji w Dzienniku Urzędowym  
 Urzędu Powiatowego w Radziejowie

Originalny dokument  
 w formie papierowej  
 znajduje się w  
 Geodezji Powiatowej  
 w Radziejowie  
 13. WRZ. 2016  
 Jarosław Chrupiek  
 Geodeta i prawnik  
 Nr 16478

Nie wyklucza się istnienia w terenie  
 innych obiektów, które nie zostały  
 uwzględnione w niniejszym projekcie,  
 a których brak jest informacji w insty-  
 tucjach branżowych

Zastrzegam się, że opracowana mapa może nie zawierać  
 pełnej informacji o przebiegu przewodów pod-  
 ziemnych, których z powodu braku danych z instytucji  
 branżowych oraz stosowanych metod pomiaru ujaw-  
 nienie jest niemożliwe

#### LEGENDA


- Nawierzchnia bitumiczna proj. jezdni (remont)
- Nawierzchnia bitumiczna proj. jezdni (skrzyżowania)
- Proj. zjazdów o nawierzchni bitumicznej
- Proj. zabruki (kostka kamienna)
- Proj. zjazdów o nawierzchni z kostki betonowej
- Istn. zjazdy i dojeżdża o nawierzchni z kostki betonowej (do przełożenia i regulacji wysokościowej)
- Proj. pobocza gruntowe
- Proj. chodnik o nawierzchni z kostki betonowej
- Proj. ciąg pieszo-rowerowy o nawierzchni bitumicznej
- Proj. chodnik o nawierzchni z kostki betonowej na podbudowie
- Proj. zieleni
- Proj. krawężnik 15x30 cm
- Proj. opornik 12x25 cm
- Proj. krawężnik 15x22 cm
- Proj. obramowanie 8x30 cm
- Proj. zarys krawędzi pobocza
- Proj. zarys krawędzi jezdni
- Proj. zarys krawędzi skrzyżowania
- Proj. zarys krawędzi zjazdu
- Linie podziału nieruchomości
- Proj. rowy odwadniające
- C-16/13 Proj. oznakowanie pionowe
- Drzewo do usunięcia
- Proj. oznakowanie poziome
- D-43 Istn. oznakowanie pionowe do usunięcia
- Istn. oznakowanie pionowe po przestawieniu

#### ARKUSZ 2

Pracownia Projektowa PROJBUD Jarosław Matuszak  
 88-100 Inowrocław, ul. Pasmajskiego 36  
 tel. 52 353 24 77 e-mail: biuro@projbud-inowroclaw.pl  
 www.projbud-inowroclaw.pl  
 NIP 556-146-87-72 REGON 091387072

Investycja: Rozbudowa drogi powiatowej nr 2817C Radziejów - Bytów od km 1+010,00 do km 2+546,00 - ul. Armii Krajowej w Radziejowie

Tytuł opracowania: <b>PLAN OZNAKOWANIA</b>		Podpis:	
Opracujący:	<b>Bartosz Ławinski</b>		
Faza:	<b>PROJEKT STAŁEJ ORGANIZACJI RUCHU</b>	Data:	<b>10.2016</b>
Skala:	<b>1:500</b>	Nr rysunku:	<b>2.2</b>

 

STAROSTWO POWIATOWE  
w Radziejowie  
Powiatowy Ośrodek Funkcyjny  
Główny ul. Kasprzaka 1  
ul. Katowicka 20, 22, 24, 100

Nr rej. odb. 11.66424.607.2016

Podpisano się, że niniejszy dokument został opracowany w wyniku dostarczenia i wykorzystania, których rezultaty zostały uwzględnione w niniejszym projekcie. Wskazuję, że nie mam żadnych uwag do niniejszego projektu.

STAROSTA RADZIEJOWSKI  
Jarosław Chrupka  
13. WRZ. 2016

nie wykonano oględzin na terenie budowy - nie ma informacji w Instytutach branżowych

z up. STAROSTY  
Jarosław Chrupka  
Geodeta Uprawniony  
Str. 16478

Zastrzegam się, że opracowana mapa może nie zawierać pełnej informacji o przebiegu przewodów podziemnych, których z powodu braku danych z instytucji branżowych oraz stosowanych metod pomiaru ujawnienie jest niemożliwe.

z up. STAROSTY  
Jarosław Chrupka  
Geodeta Uprawniony  
Str. 16478

**MAPA DO CELÓW PROJEKTOWYCH**  
**SKALA 1:500**  
(pochodna map numer 365.323.132.2;  
365.323.132.4; 134.2; 134.4; 182.2; 182.4; 191.3; 193.1; 193.3)

Województwo: kujawsko-pomorskie  
Powiat: radziejowski  
Jednostka: Radziejów [041101\_1]  
Obręb: Radziejów [0001]  
Ulica: Armii Krajowej  
Działka numer 939, 1084/3, 1310

Ks. rob. 15/04/16  
GB.IV.6640.8.477.2016

Układ współrzędnych „1965”  
Układ odniesienia „Kronsztad60”

Mapa wykonana bez ustalenia służebności gruntowych. Stan na dzień 13.06.2016r.

WYKONAWCA:  
USŁUGI GEODEZYJNO-KARTOGRAFICZNE  
Inż. Andrzej Biedrzycki  
ul. Roosevelta 29, 88-100 Inowrocław  
tel. 52 555 16 99, tel. kom. 509 589 174  
NIP 556-103-51-97 REGON 093191230

GEODETA UPRAWNIENY  
Inż. Andrzej Biedrzycki  
upr. 160805

- LEGENDA**
- Nawierzchnia bitumiczna proj. jezdni (remont)
  - Nawierzchnia bitumiczna proj. jezdni (remont) (skrzyżowania)
  - Proj. zjazd o nawierzchni bitumicznej
  - Proj. zabudki (kostka kamerna)
  - Proj. zjazdy o nawierzchni z kostki betonowej
  - Istn. zjazdy i dojeżdża o nawierzchni z kostki betonowej (do przebiegnięcia i regulacji wysokościowej)
  - Proj. pobocza gruntowe
  - Proj. chodnik o nawierzchni z kostki betonowej
  - Proj. ciąg pieszo-rowerowy o nawierzchni bitumicznej
  - Proj. chodnik o nawierzchni z kostki betonowej na podbudowie
  - Proj. zieleni
  - Proj. krawężnik 15x30 cm
  - Proj. opornik 12x25 cm
  - Proj. krawężnik 15x22 cm
  - Proj. obramowanie 8x30 cm
  - Proj. zarys krawędzi pobocza
  - Proj. zarys krawędzi jezdni
  - Proj. zarys krawędzi skrzyżowania
  - Proj. zarys krawędzi zjazdu
  - Linie podziału nieruchomości
  - Proj. rowy odwadniające
  - Proj. oznakowanie pionowe
  - Drzewo do usunięcia
  - Proj. oznakowanie poziome
  - D-43 Istn. oznakowanie pionowe do usunięcia
  - Istn. oznakowanie pionowe po przedstawieniu

ARKUSZ 3	
Pracownia Projektowa PROJBUD Jarosław Meluszak ul. 52 555 24 77 e-mail: biuro@projbud.inowroclaw.pl www.projbud.inowroclaw.pl NIP 556-146-97-72 REGON 091567072	
Investycja	Rozbudowa drogi powiatowej nr 2817C Radziejów - Bytów od km 1+010,00 do km 2+546,00 - ul. Armii Krajowej w Radziejowie
Tytuł opracowania	<b>PLAN OZNAKOWANIA</b>
Opracowujący:	Bartosz Ławński
Faza:	PROJEKT STANU ORGANIZACJI RUCHU
Skala:	1:500
Podpis:	
Data:	10.2016
Nr rysunku:	2.3