

SZKIC ORIENTACYJNY



SKALA 1: 12 000

WYKAZ ZMIAN GRUNTOWYCH

obręb	Stan dotychczasowy				nomenklatura prawa	Stan nowy			
	nr poz. rej.	nr działki	użytek gr.	pole pow. w ha		nr działki proj.	w granicach	użytek gr.	pole pow. w ha
0016-Rżyska	G210				grunt niehipotekowany-dz.ew.332	332/1	1-2-c-e15-e13-e12-e11-e10-5.160644-5.160643-e8-e6-e2-e1-5.010700-5.011107-5.010530-5.011106-e3-e4-e5-e7-5.160559-5.160560-e9-5.160132-5.160138-5.160135-e14-a-D-C-1	dr	0.6371
		332	dr	2.31		332/2	przez odjęcie	dr	1.67
		Łącznie:		2.31		Łącznie:		2.31	

słownie: powierzchnia nieruchomości grunt niehipotekowany-dz.ew.332 wynosi dwa hektary i trzydzieści jeden arów

Poświadczam, że niniejszy dokument został opracowany w wyniku prac geodezyjnych i kartograficznych, których rezultaty zawiera operat techniczny wpisany do ewidencji materiałów państwowego zasobu geodezyjnego i kartograficznego

**STAROSTA WOŁOMIŃSKI**

Identyfikator ewidencyjny materiału zasobu - operatu technicznego:  
P.14634.2019.6566


Data wpisania operatu technicznego do ewidencji materiałów zasobu:  
2019-08-26

z up. Starosty Wołomińskiego  
MARCJAN NIKS  
Powiatowego Urzędu Geodezji i Kartografii

Imię, nazwisko i podpis osoby reprezentującej organ:  
Paweł Pijarczyk


**STAROSTA WOŁOMIŃSKI**  
ul. Prądyńskiego 3  
05-200 WOŁOMIŃ

Załącznik nr .....  
do decyzji o zezwoleniu  
na realizację inwestycji drogowej  
nr 14634/2019, z dnia 14.05.2019  
znak 14634/14.06.2019

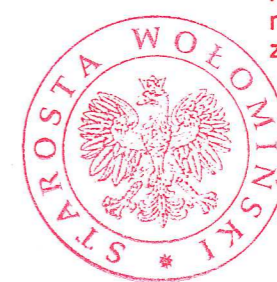

Z upoważnienia Starosty  
Naczelnik Wydziału Budownictwa  
Małgorzata Pabikowska

grunt niehipotekowany-dz.332  
2.31ha

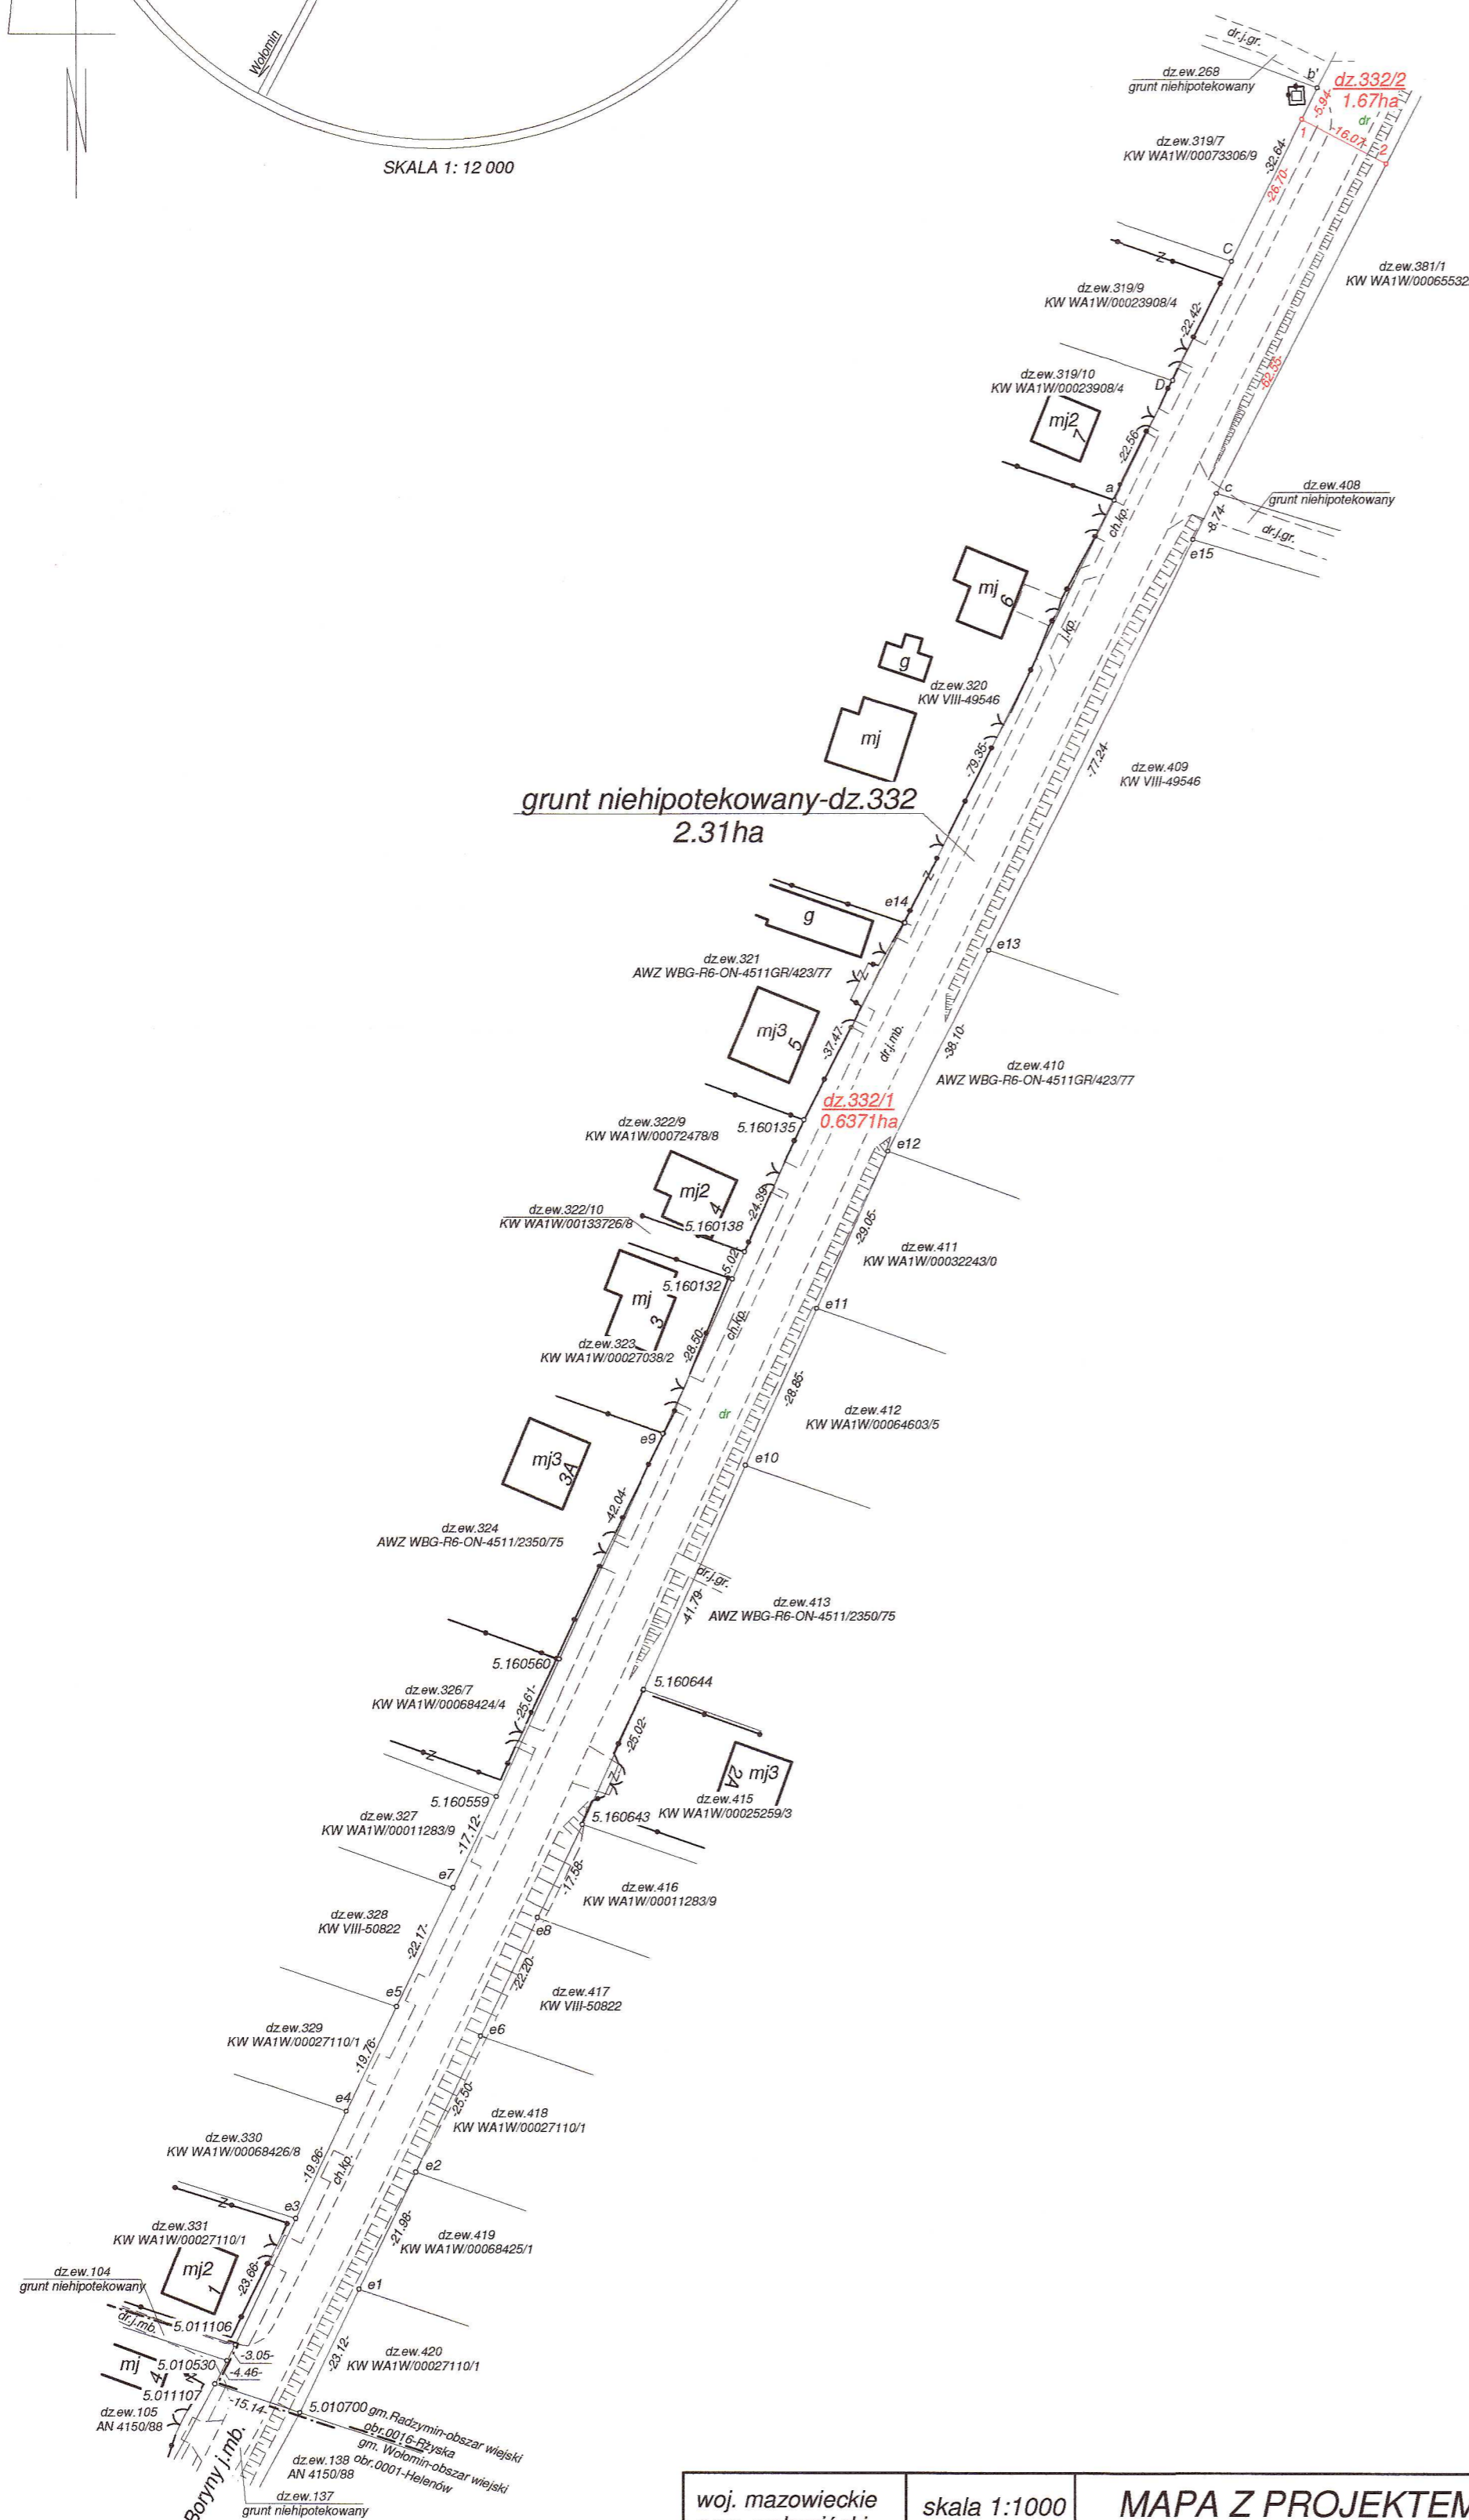

woj. mazowieckie  
pow. wołomiński  
gm. Radzymiń  
jedm.ewid.143409\_5  
-Radzymiń-obszar wiejski  
obr.0016-Rżyska

Rżyska

skala 1:1000

**MAPA Z PROJEKTEM PODZIAŁU  
NIERUCHOMOŚCI**  
grunt niehipotekowany-dz.ew.332

wykonano w trybie ustawy z dn. 10 kwietnia 2003r. o szczególnych zasadach przygotowania i realizacji inwestycji w zakresie dróg publicznych.

Mapę na podstawie danych zawartych w operatach archiwalnych, operacie ewidencji gruntów oraz mapie zasadniczej w skali 1:500 wykonano w firmie:  
Usługi Geodezyjne Paweł Pijarczyk,  
kier. pracy mgr inż. Paweł Pijarczyk upr. nr 21844

Usługi Geodezyjne  
Paweł Pijarczyk  
05-200 Wołomin, ul. Agniewskiej 4A  
tel. 50 236-804  
NIP 125138932, REGON 141924692

mgr inż. Paweł Pijarczyk  
Ubr. Nr 1844 z 19.05.2019

Wołomin, 6.08.2019r.