



LEGENDA:

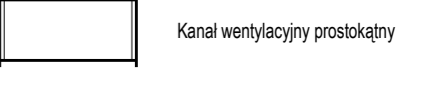

W4 TP-690x400x1000-4Kx100

UWAGI:

- UKŁAD ODNIESIENIA DLA POZIOMU 0.00:
 - poziom 0.00 = 268.50m n.p.m. (w układzie Kronstadt)
 - poziom 0.00 = 268.67m n.p.m. (w układzie Amsterdamski)
1. Przed przystąpieniem do robót instalacyjnych wszystkie wymiary, trasy, poziomy prowadzenia instalacji należy sprawdzić na budowie.
 2. Przed montażem ustalić na naradzie kolejność wykonywanych prac montażowych w sposób ciągły.
 3. Rysunek rozpatrywać łącznie z innymi rysunkami.

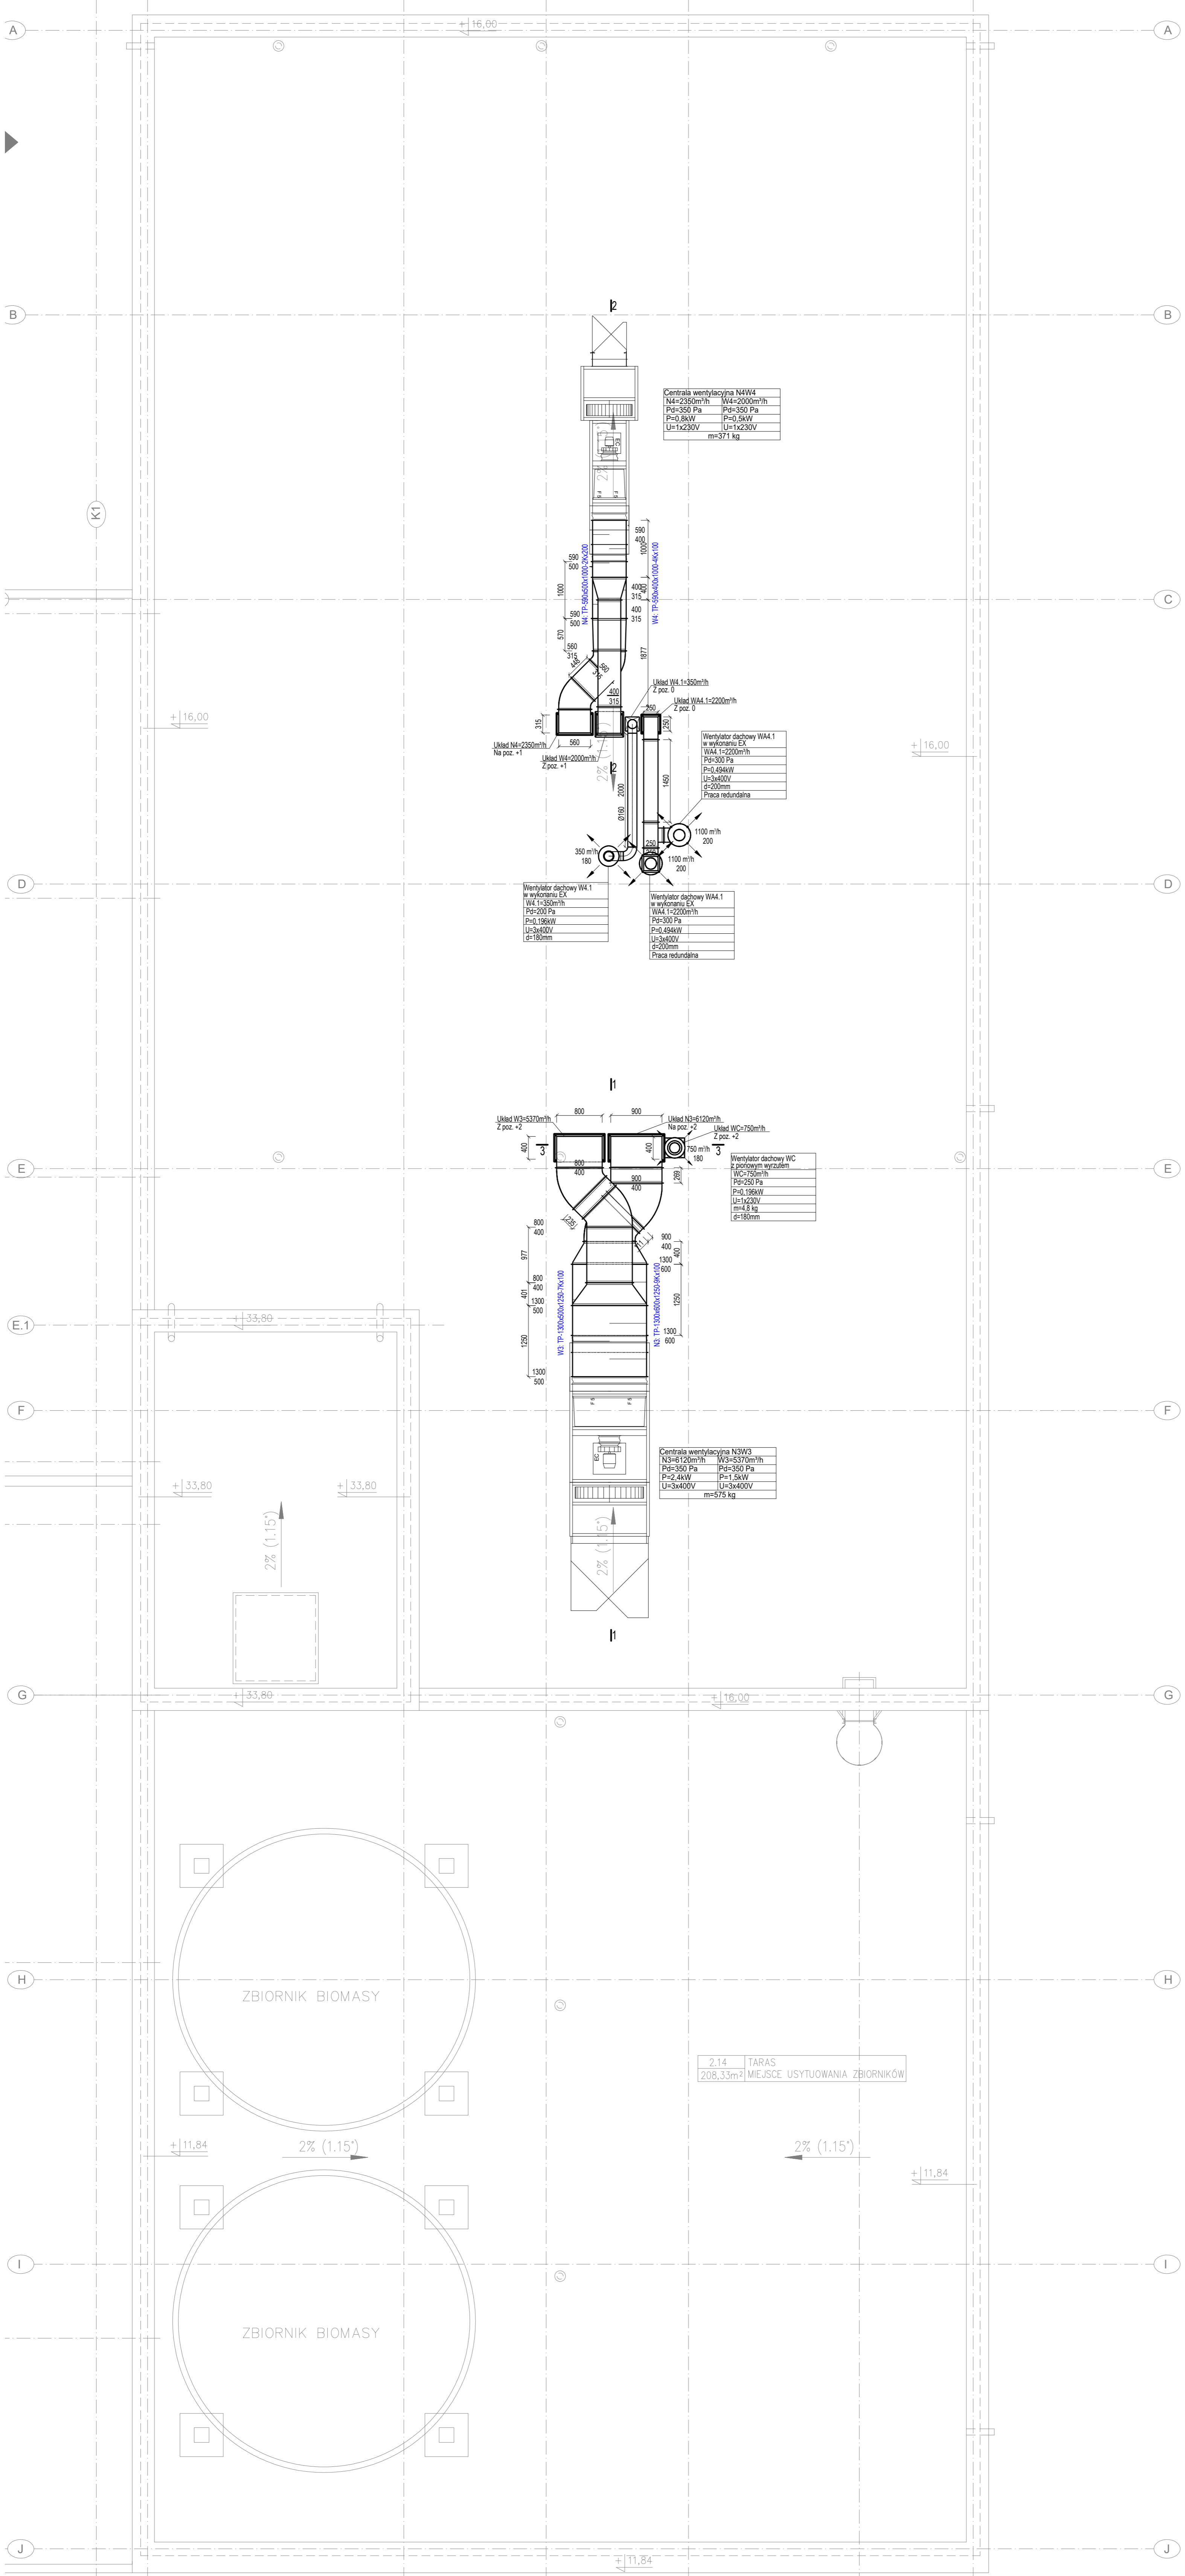

Nr ew.:		Nazwa części budowlanej		Projektant	Data	Pełnia
INWESTOR: ORLEN POLUDNIE S.A. 32-540 TRZEBNIA UL. FABRYCZNA 22						
INWESTYCJA: BUDOWA INSTALACJI BIOTANOLU II GENERACJI (B2G)						
OBIEKT: BUDYNEK SOCJALNO-TECHNICZNY						
Opis prac:		Temat prac:				
Projektant: T10106		Instalacja wentylacji mechanicznej - rzut dachu				
Sprawdził: GRECHOR		11.2022				
Poz.:		Pełnia				
Początek:		Zakończony rok:		Nr projektu:		
1:50		Zakończony przez:		02.01-SBCB-2.1.3-ME-1.17-PW-REV0		
				Wzrost:		
				Aksy		
				Miarę		
				S		
				Wzrost		