



Profil - rów prawy

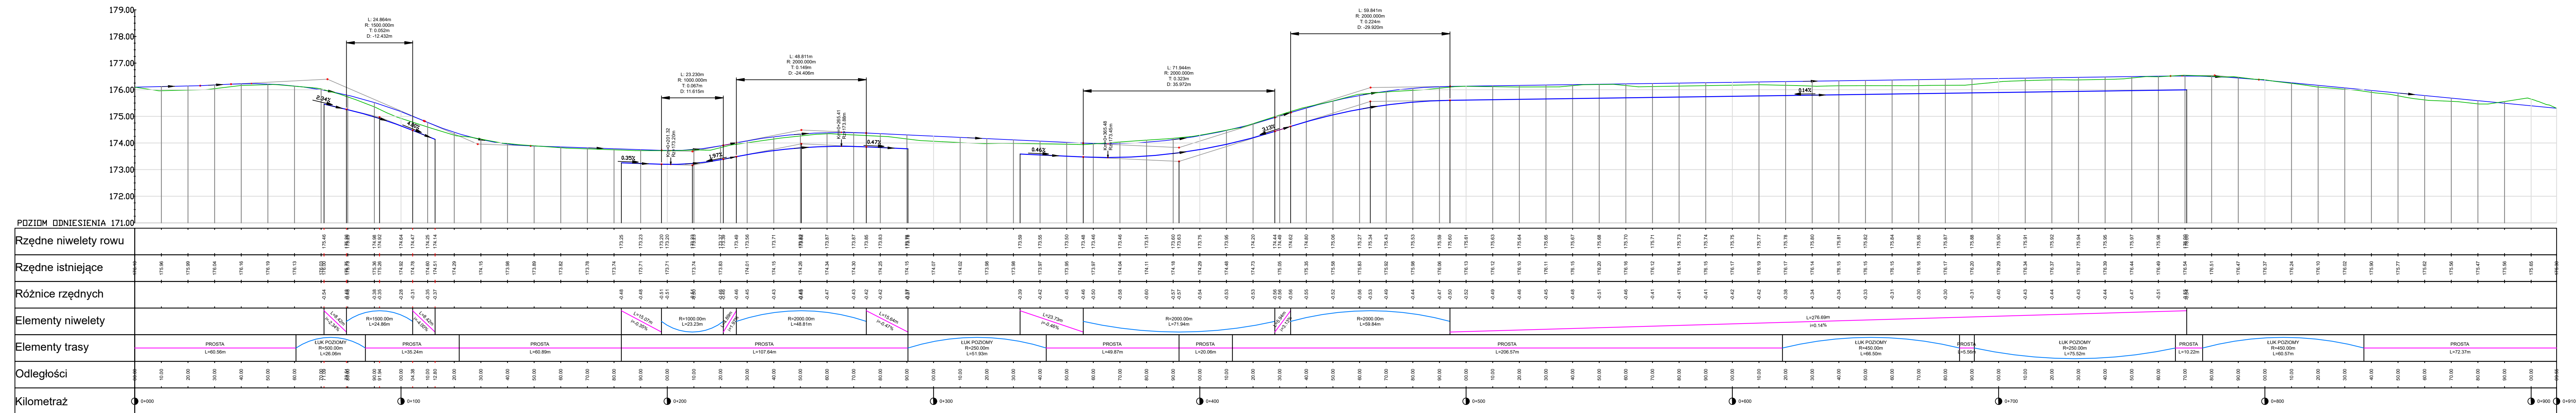

JEDNOSTKA PROJEKTOWA:	 Pawel Broszkiewicz	Pawel Broszkiewicz AP project 97-500 Radomsko ul. Marii Dąbrowskiej 104B	NIP 772 234 82 07 REGON 369611746 kom. +48-509-570-987		
TEMAT		ADRES BUDOWY			
OPERAT WODNOPRAWNY DLA ZADANIA: ROZBUDOWA DROGI POWIATOWEJ/ NR 1913E W MIEJSCOWOŚCI KLUDZICE		DZ. NR EWID. 87/2, 87/3, 87/4, 88, 89/1, 90, 91/4, 106, 107, 109, 110, 111, 112/1, 115, 117, 122, 125, 126, 127, 128, 130, 131, 132, 133, 134, 136, 137, 138, 139, 141, 142, 143, 144, 145, 146, 147, 148, 149, 150, 151, 152, 153, 154, 155, 156, 157, 158, 161, 162, 163, 164, 165, 166, 167, 168, 169, 170, 171, 172, 173, 174, 175, 176, 177, 178, 179, 180, 181, 182, 183, 192, 463, 240, 240, OBRĘB DZ. KLUDZICE, JEDNOSTKA EWID. 101009_5			
NAZWA RYSUNKU		SKALA	DATA	NR RYSUNKU	
PROFIL PODŁUŻNY ROWU STRONA PRAWA		1 : 1000	05. 2023 R.	11	
OPRACOWAŁ					PODPIS
mgr inż. PAWEŁ BROSZKIEWICZ					