


RYS. 10 SZCZEGÓŁ SEGMENTOWEGO WYGRODZENIA DLA PIESZYCH


SKALA 1:20

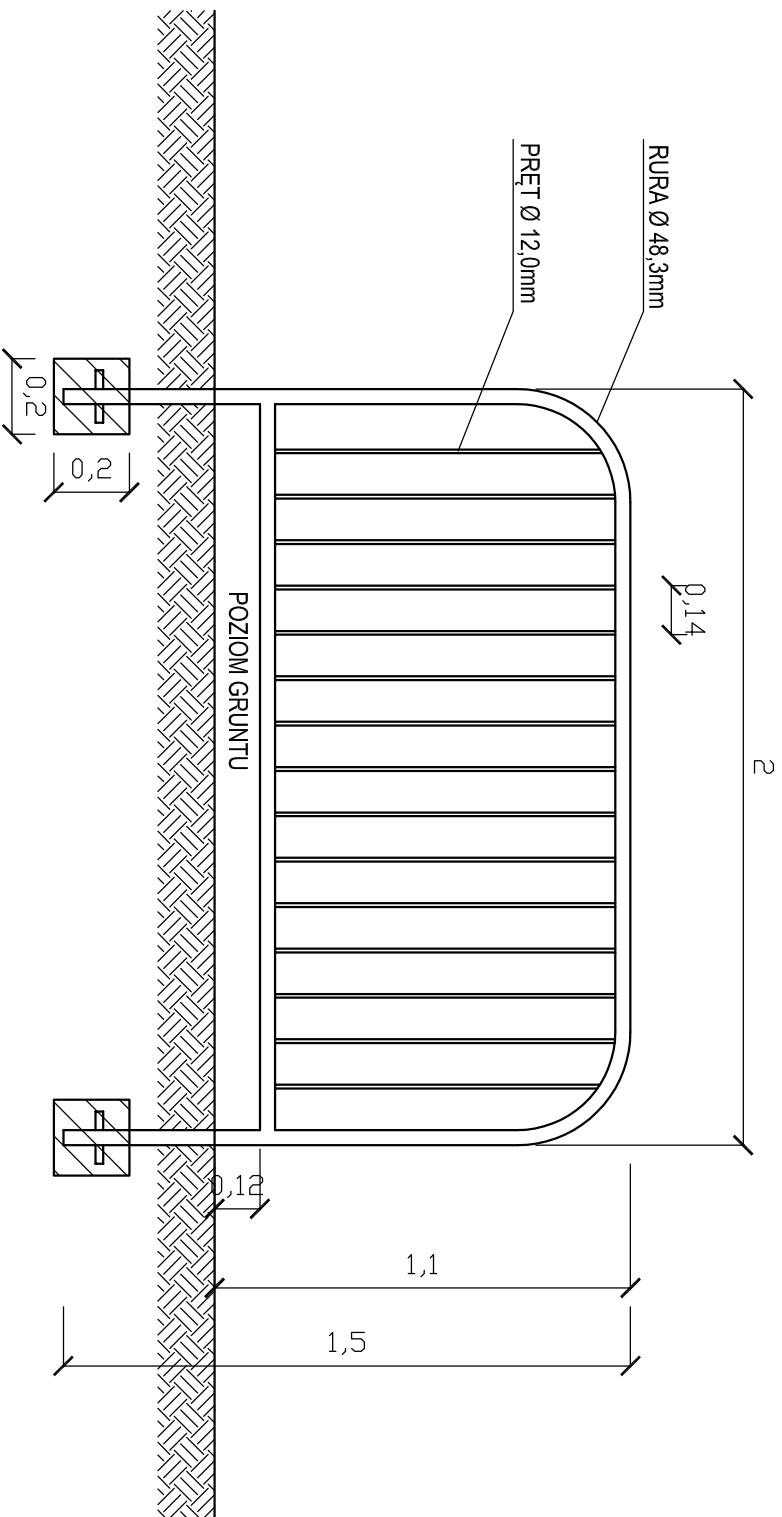

LEGENDA:

-  CHUDY BETON
-  PODŁOŻE GRUNTOWE

Uwagi:
Lokalizacja barier ze szczebelkami
zgodnie z rysunkiem nr 1.1-1.3 Plan sytuacyjny.

VIATRAKT Łukasz Kitowski			
ul. Lesna 1A/1 83-300 Karzno NIP: 5891755291 REGON: 363570680 Tel: 694613967 e-mail: viatrakt@gmail.com		Nazwa obiektu budowlanego: Rozbudowa powiatowej nr 2216G Włogowo - Rusochi wraz z budową kanalizacji deszczowej, kanału technologicznego, oświetlenia ulicznego oraz usunięciem kolidują z infrastrukturą w miejscowości Rusochi.	
Data: 10.2023		Faza opracowania: Projekt wykonawczy	
Projektant: mgr inż. Łukasz Kitowski		Sprawdzający: mgr inż. Jacek Suchocki	
