

VIA 2008
Pracownia Projektów Drogowych
Barbara Kosmacz
ul. Kościańska 7
62-066 Granowo

OPINIA nr 56/2014

ENEA Operator Sp. z o.o. Oddział Dystrybucji Poznań Rejon Dystrybucji Opalenica przesyła plan sytuacyjny oraz opinię dotyczącą zadania inwestycyjnego: **Przebudowa drogi gminnej nr 380042P – ulicy Wodnej w Wojnowicach wraz z budową kanalizacji deszczowej.**


1. Na planach naniesiono przebieg istniejących urządzeń elektroenergetycznych na podstawie posiadanych zasobów inwentaryzacyjnych.
Na terenie opiniowanym znajdują się podziemne urządzenia elektroenergetyczne. Na planach naniesiono przebieg linii kablowej, oznaczono ją następująco:
linia kablowa nn – 0,4 kV - kolor żółty
2. Należy zachować normatywne odległości projektowanej inwestycji od istniejących urządzeń energetycznych.
3. W rejonie występowania kabli elektroenergetycznych oznaczonych na planie prace związane z realizacją inwestycji wykonywać tylko ręczne.
4. W celu potwierdzenia trasy kabli energetycznych należy wykonać wykopy próbne.
5. Powyższa opinia nie dotyczy linii konsumentowych, nie będących w eksploatacji RD- Opalenica.
6. Na etapie wykonawstwa, przed przystąpieniem do poszczególnych etapów prac zgłosić się do Kierownika Pogotowia Energetycznego w Opalenicy, który poinformuje o możliwości występowania przyjętych od daty opinii, nowych urządzeniach energetycznych (zgłoszenie potwierdzić pieczętą na piśmie przewodnim).
7. W razie kolizji istniejących urządzeń elektroenergetycznych z projektowaną inwestycją należy wystąpić do ENEA Operator Sp. z o.o. RD- Opalenica z pismem od inwestora o wydanie warunków przebudowy kolidujących urządzeń.
8. Opinia jest ważna przez okres 1 roku.

ENEA Operator Sp. z o.o.
Rejon Dystrybucji Opalenica
Dział Zarządzania Dystrybucją
Kierownik

Kazimierz Kupiec

Sprawę prowadzi:
Przemysław Bielecki tel: 614479121

NIP firmy: 995-004-26-73

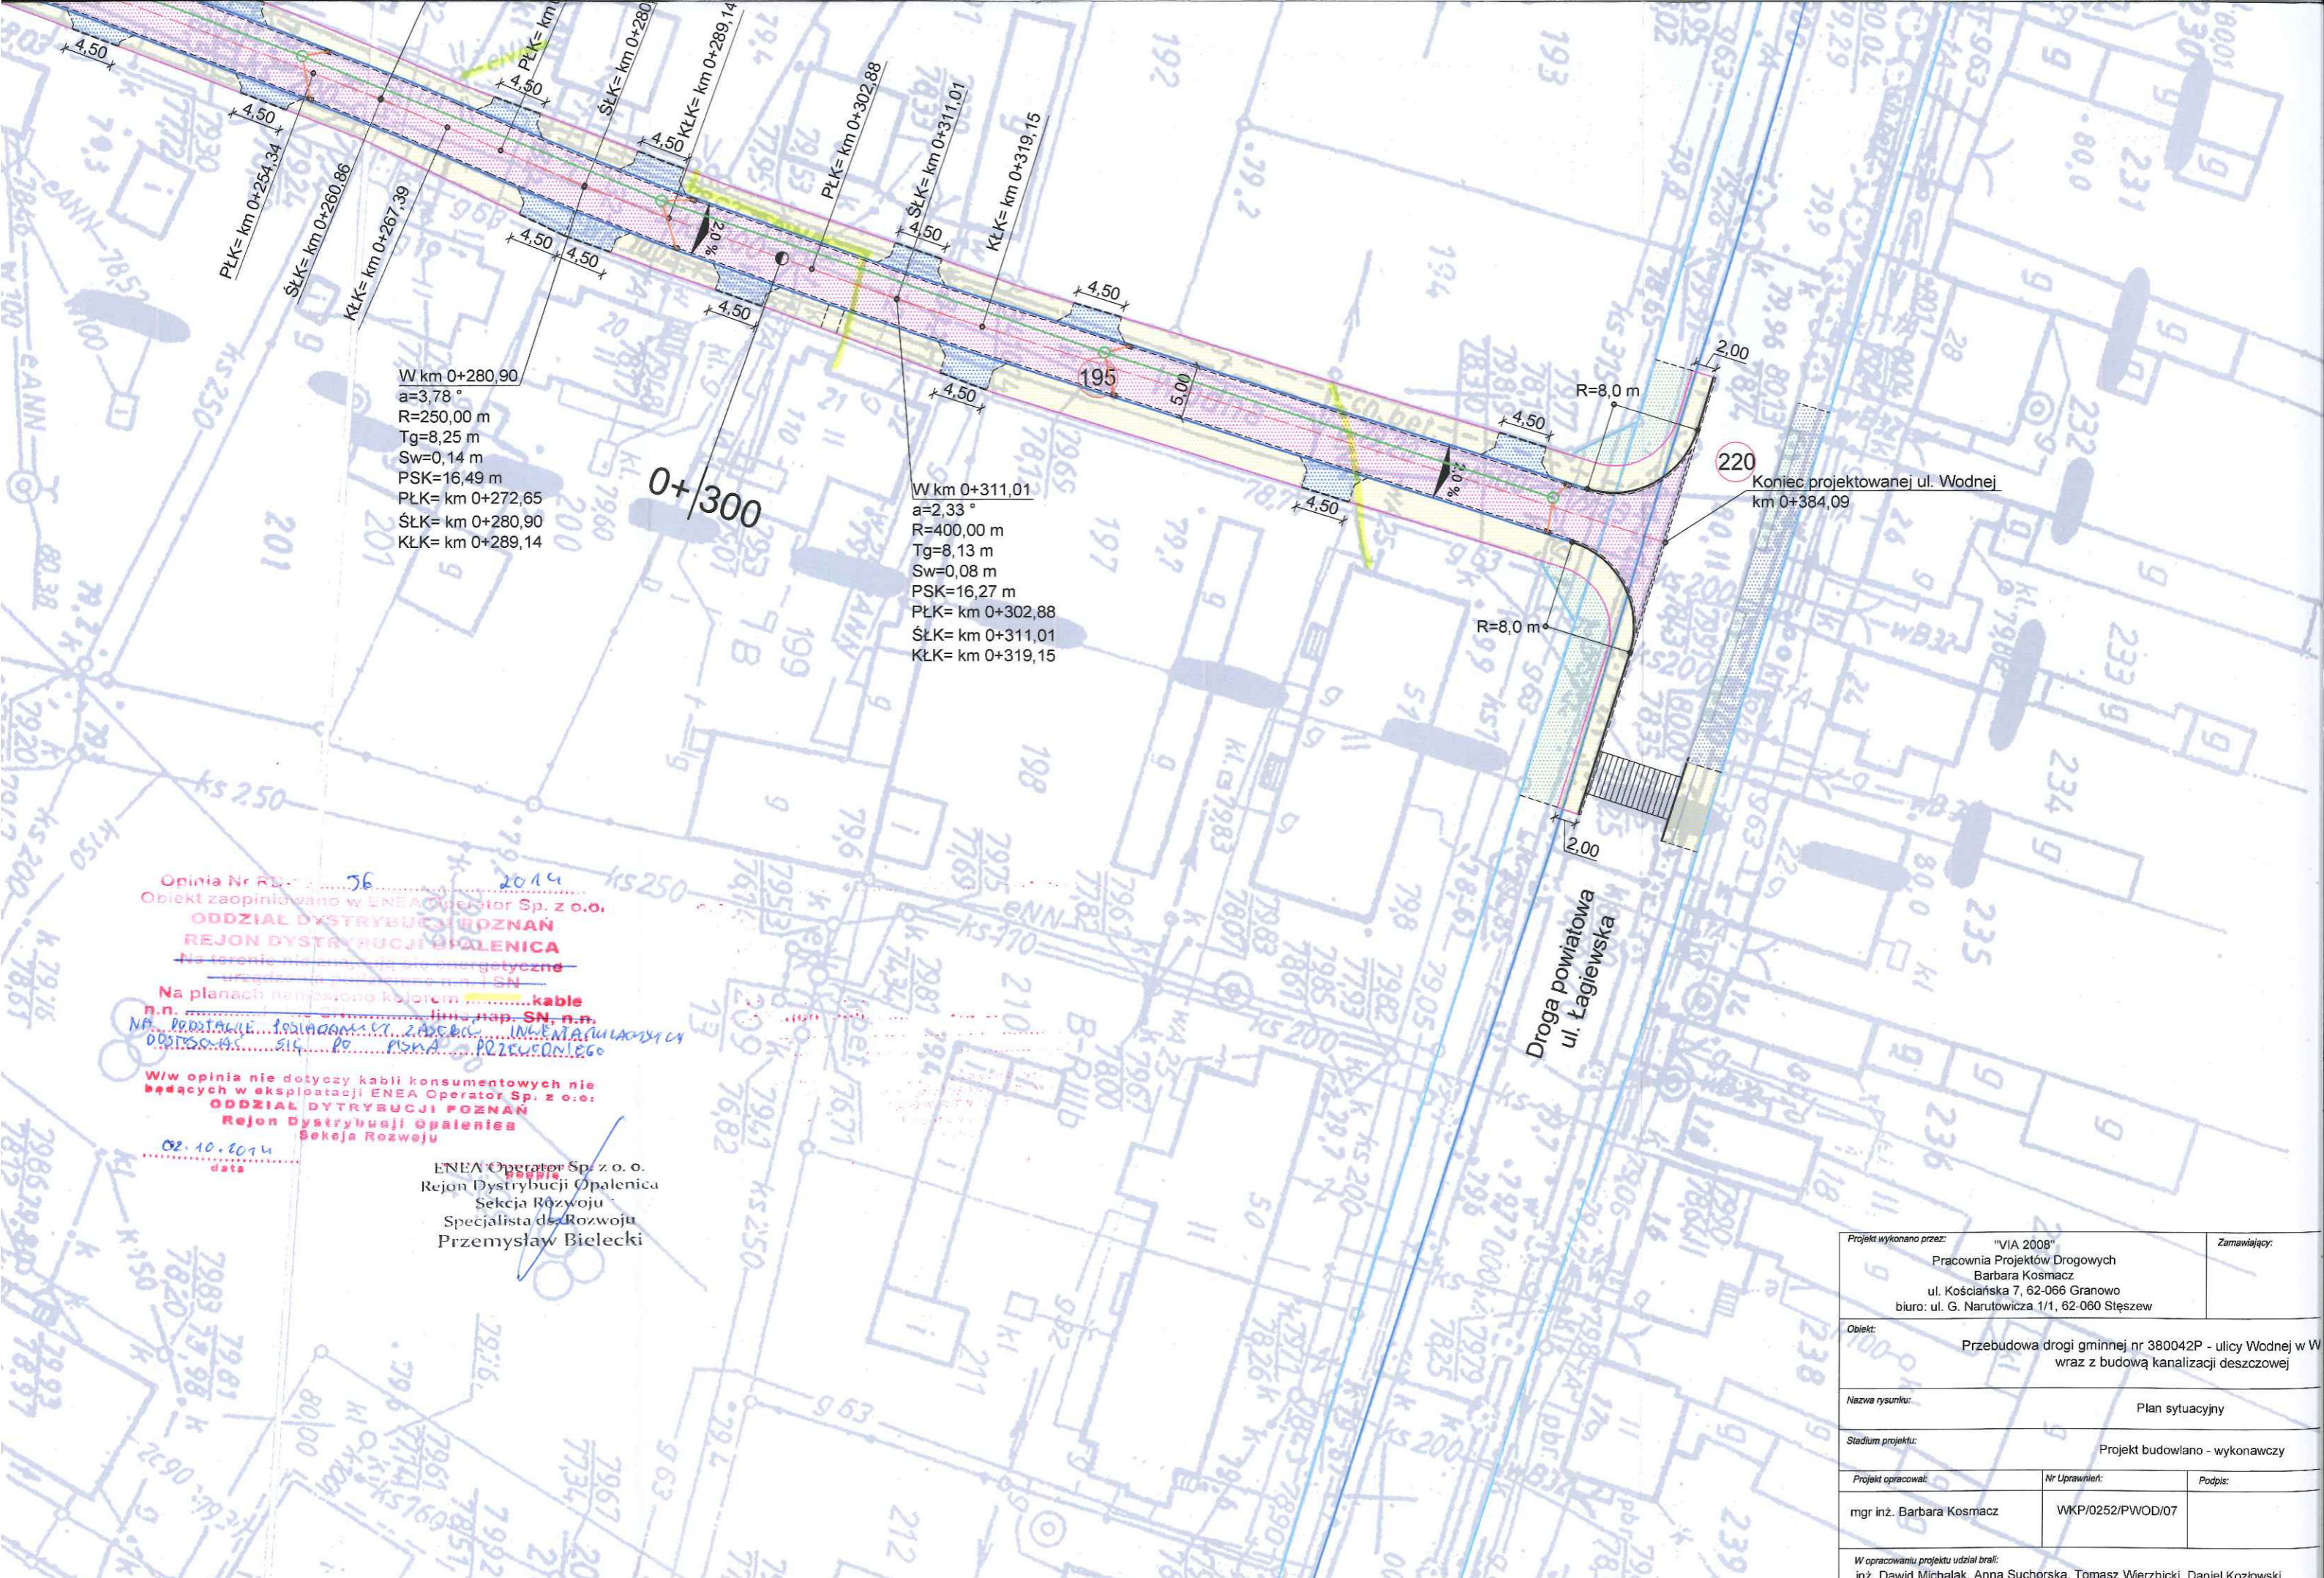

Opinia Nr RD-76 z dnia 02.10.2014
 Obiekt zaopiniowano w ENEA Operator Sp. z o.o.
ODDZIAŁ DYSTRYBUCJI OPALENIA
REJON DYSTRYBUCJI OPALENIA
 Na terenie...
 Na planach...
 W w opinii nie dotyczy kabli konsumentowych nie...
ODDZIAŁ DYSTRYBUCJI OPALENIA
 Rejon Dystrybucji Opalenia
 Sekcja Rozwoju

ENEA Operator Sp. z o.o.
 Rejon Dystrybucji Opalenia
 Sekcja Rozwoju
 Specjalista ds. Rozwoju
 Przemysław Bielecki

Projekt wykonano przez:	"VIA 2008" Pracownia Projektów Drogowych Barbara Kosmacz ul. Kościarska 7, 62-066 Granowo biuro: ul. G. Narutowicza 1/1, 62-060 Słeszew	Zamawiający:
Obiekt:	Przebudowa drogi gminnej nr 380042P - ulicy Wodnej w W... wraz z budową kanalizacji deszczowej	
Nazwa rysunku:	Plan sytuacyjny	
Stadium projektu:	Projekt budowlano - wykonawczy	
Projekt opracował:	Nr Uprawnień:	Podpis:
mgr inż. Barbara Kosmacz	WKP/0252/PWOD/07	
W opracowaniu projektu udział brali: inż. Dawid Michalak, Anna Suchorska, Tomasz Wierzbicki, Daniel Kozłowski		