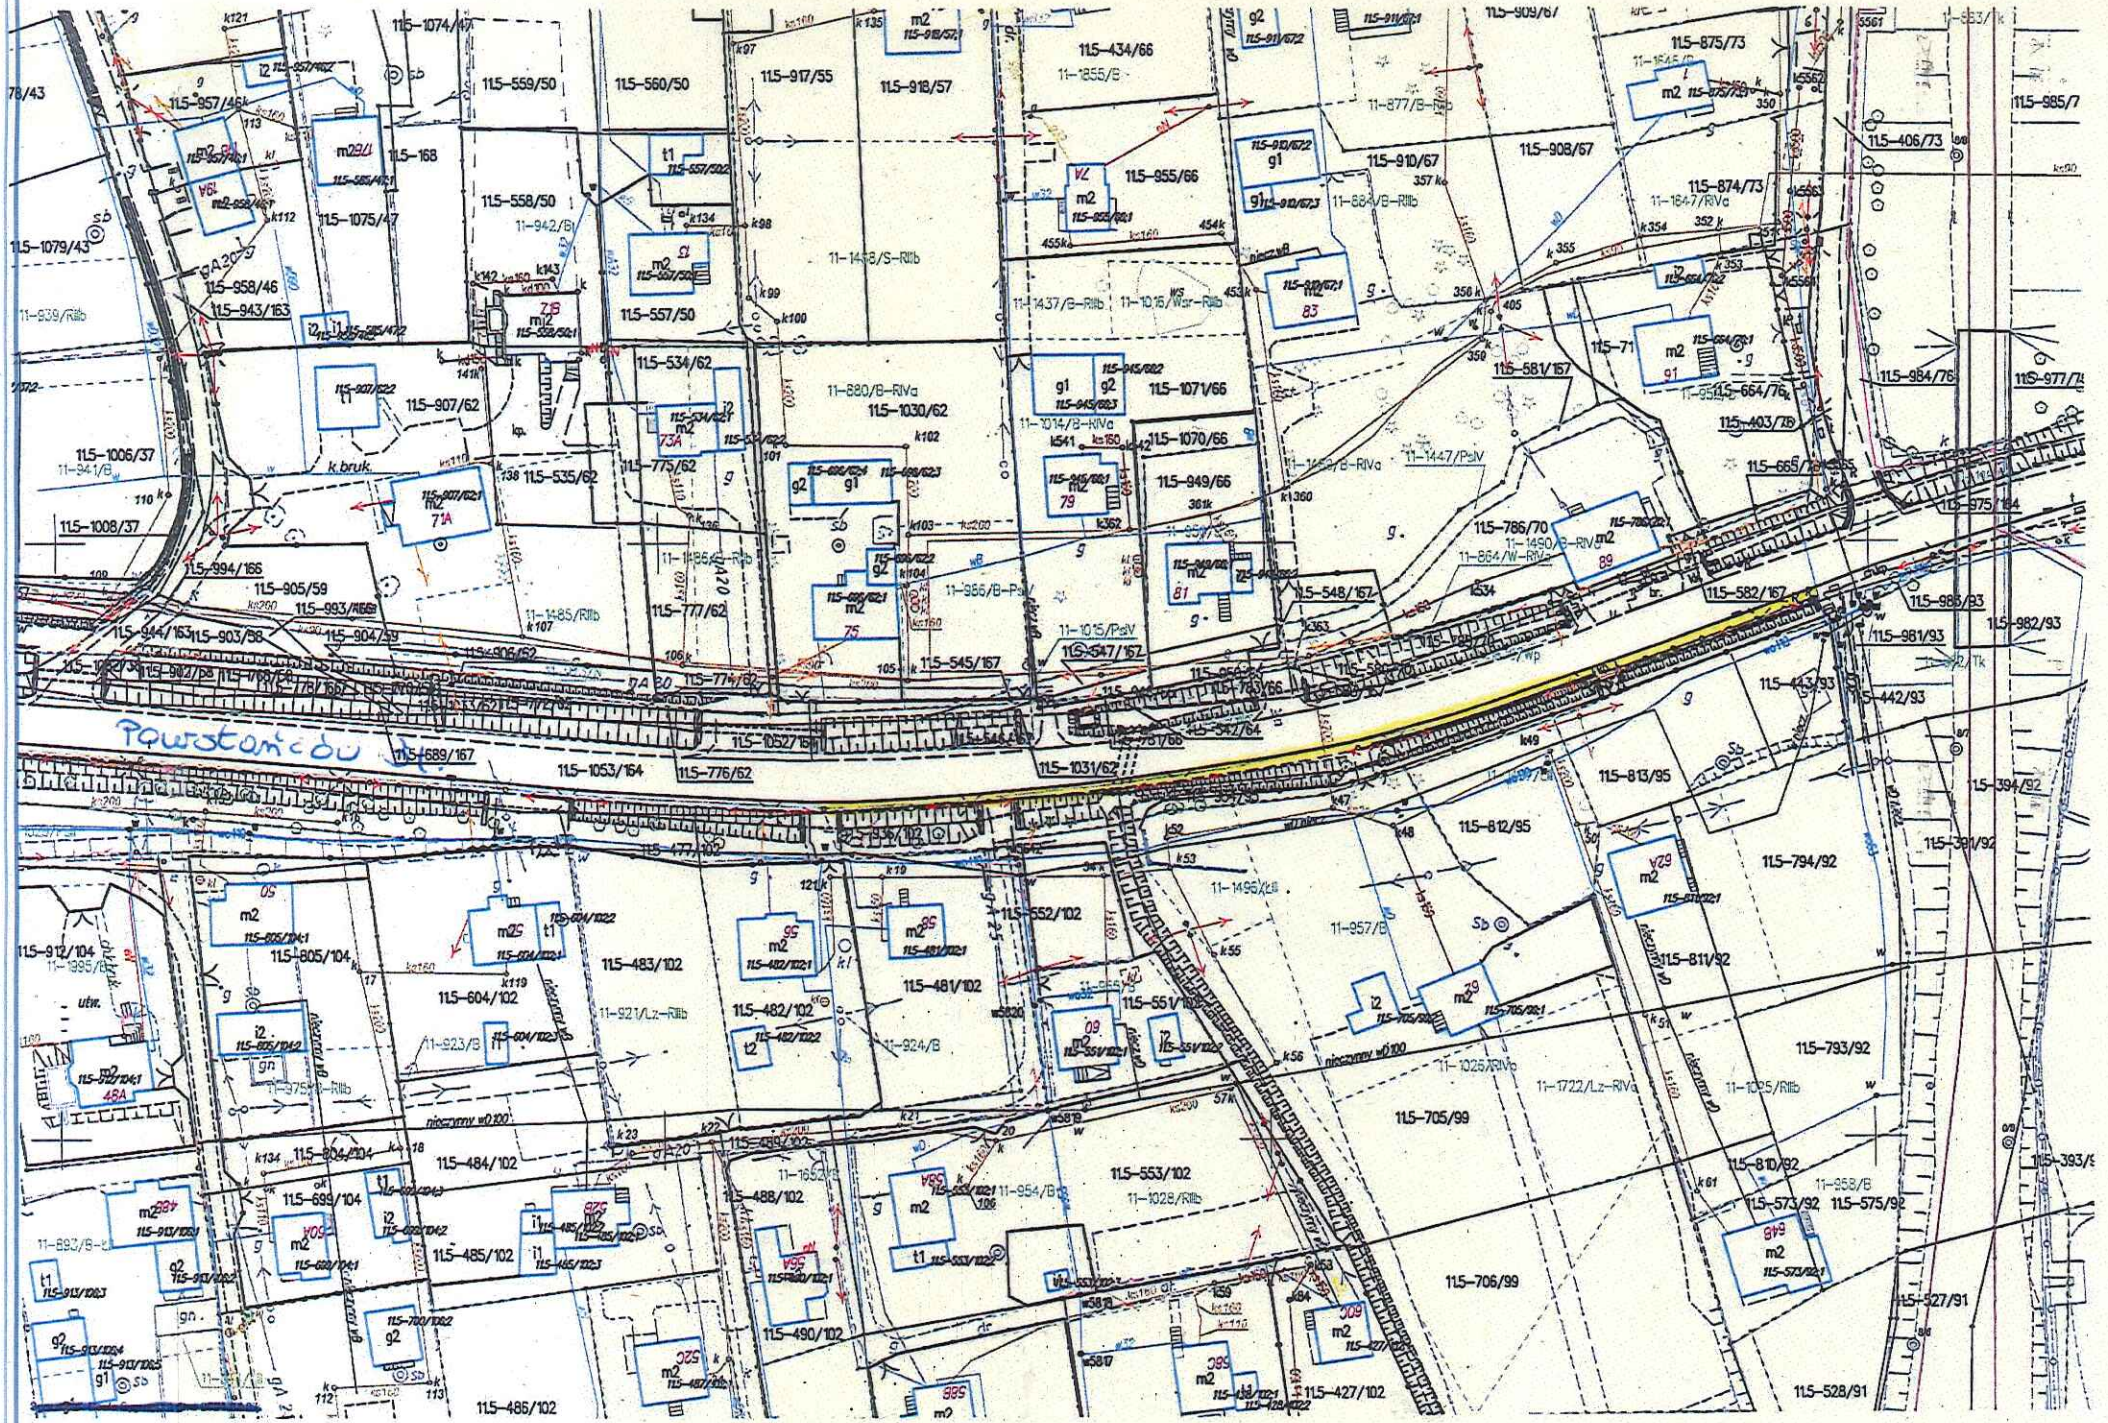
Powstańców
115-1074/47
115-559/50
115-560/50
115-917/55
115-918/57
115-434/66
115-875/73
115-985/7
115-957/46
115-168
115-558/50
115-955/66
115-910/67
115-908/57
115-406/73
115-874/73
115-1079/43
115-1075/47
115-958/46
115-943/163
115-557/50
115-534/62
115-880/B-RIVa
115-1030/62
115-1071/66
115-581/157
115-984/76
115-977/
115-1006/37
115-907/62
115-775/62
115-535/62
115-1070/66
115-949/66
115-403/76
115-1008/37
115-994/166
115-905/59
115-993/166
115-903/58
115-904/59
115-777/62
115-545/167
115-786/70
115-548/167
115-582/167
115-975/84
115-982/93
115-981/93
115-944/163
115-1053/164
115-776/62
115-1031/62
115-813/95
115-812/95
115-794/92
115-811/92
115-793/92
115-912/104
115-805/104
115-483/102
115-604/102
115-481/102
115-482/102
115-552/102
115-551/102
115-705/99
115-484/102
115-699/104
115-485/102
115-488/102
115-553/102
115-1028/RIIb
115-810/92
115-573/92
115-575/92
115-706/99
115-527/91
115-490/102
115-427/102
115-486/102
115-528/91
k.bruk.
ul. Powstańców