

MAPA DO CELÓW PROJEKTOWYCH

SKALA 1:500

Sekcje mapy: 6.187.18.08.4.1; 6.187.18.08.4.2; 6.187.18.08.2.4; 6.187.18.08.2.3

Kopia mapy zasadniczej uzupełniona pomiarem z dnia 20.12.2018 i 14.01.2019

Układ odniesienia współrzędnych płaskich: 2000 s.6

Układ odniesienia współrzędnych wysokościowych: Kronsztadt 86

Ks. rob. G 6/11/2018

ID: 6640.2086.2018

Data: 15.01.2018

Zakres opracowania

Proświadcza się, że niniejszy dokument został opracowany w wyniku prac geodezyjnych i kartograficznych, których rezultaty zawiera apart techniczny wpisywany do ewidencji materiałów planistawo-geodezyjnych i kartograficznych

Organ prowadzący działkę: STAROSTA ŻNIŃSKI

Identyfikator ewidencyjny: P.0419.2019.127

Data wykonania operacji: 21.01.2019

Imię, nazwisko i podpis osoby reprezentującej organ: z up. STAROSTY

Magda Rediger  
POBINSPEKTOR  
Wydział - Geodezji Kartografii,  
Katastru i Nieruchomości

Województwo: kujawsko-pomorskie  
Powiat: żniński  
Jednostka ewidencyjna: 041906\_4, Żnin  
Obręb: [0001] Żnin  
Arkusz: 2  
Działka: 1/2, 1/14, 9/1 i inne

**BIURO GEODEZJI**  
Waldemar Tomasz Czarnecki  
Biuro Terenowe w Grudziądzu  
88-300 Grudziądz, al. 23 Sierpnia 18  
NIP 893-121-95-84, T 566 426 657

GEODETA WYKONAWCY  
Waldemar Tomasz Czarnecki  
Uk. zam. nr 17530

- LEGENDA I OBJAŚNIENIA:
- oś drogi i zjazdów
  - krawężnik betonowy 15x30 cm
  - krawężnik betonowy 15x30 cm obniżony
  - obrzeże betonowe 8x30 cm
  - jezdnia – kostka betonowa gr. 8 cm – kolor grafitowy
  - zjazdy – kostka betonowa gr. 8 cm – kolor szary
  - ciąg pieszo-rowerowy – kostka betonowa bezfazowa gr. 8 cm – kolor szary
  - chodnik – kostka betonowa bezfazowa gr. 8 cm – kolor szary
  - istniejąca zielen do wycinki – drzewa i krzewy
  - projektowana zielen – humus
  - istniejąca kanalizacja deszczowa – przebudowa
  - projektowana kanalizacja deszczowa – budowa
  - obszar oddziaływania inwestycji
- układ arkuszy

Potwierdzam zgodność z oryginałem mapy do celów projektowych


	Projektant: MAKADAM Maciej Stachowicz ul. S. Rożanowicza 21 86-300 Grudziądz	Inwestor: Urząd Miejski w Żniniu ul. 700-lecia 39 88-400 Żnin
	<b>Budowa łącznika między ulicą Przemysłową i Fabryczną w Żniniu</b>	

projektant – branża drogowa	mgr inż. Andrzej Stachowicz	GP.17342/324/TO/94	data: 04.2019 r.
sprawdzający – branża drogowa	mgr inż. Mariusz Andler	KUP/0036/POOD/07	
projektant – branża sanitarne	mgr inż. Michał Smoleński	POM/0239/POOS/13	
sprawdzający – branża sanitarne	mgr inż. Agnieszka Smoleńska	POM/0239/PBS/16	

skala: 1:500		
--------------	--	--

PLAN SYTUACYJNY – BRANŻA DROGOWA

Nr rys.: 4A

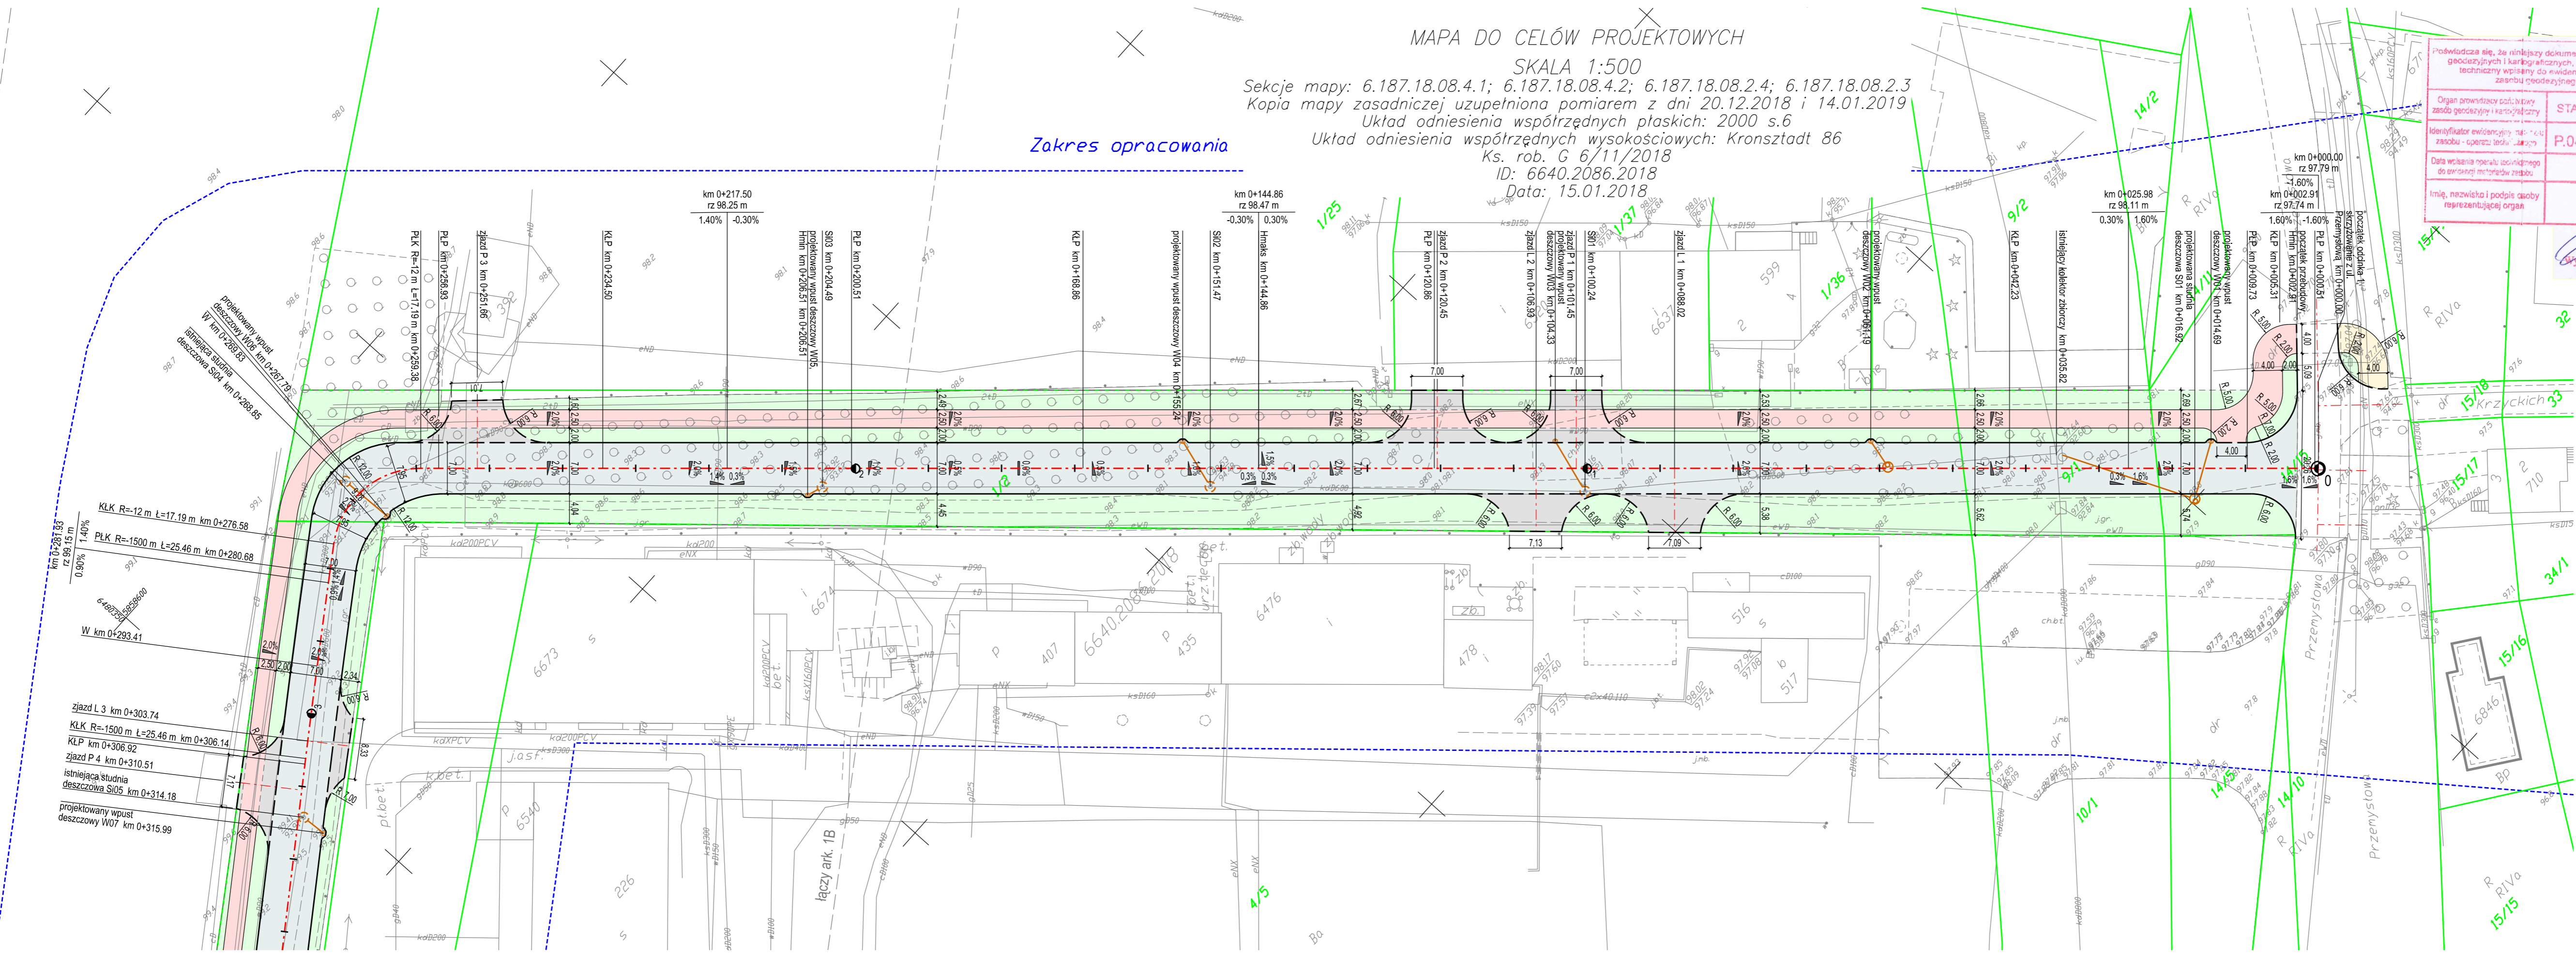

łączy ark. 1B

zakres opracowania