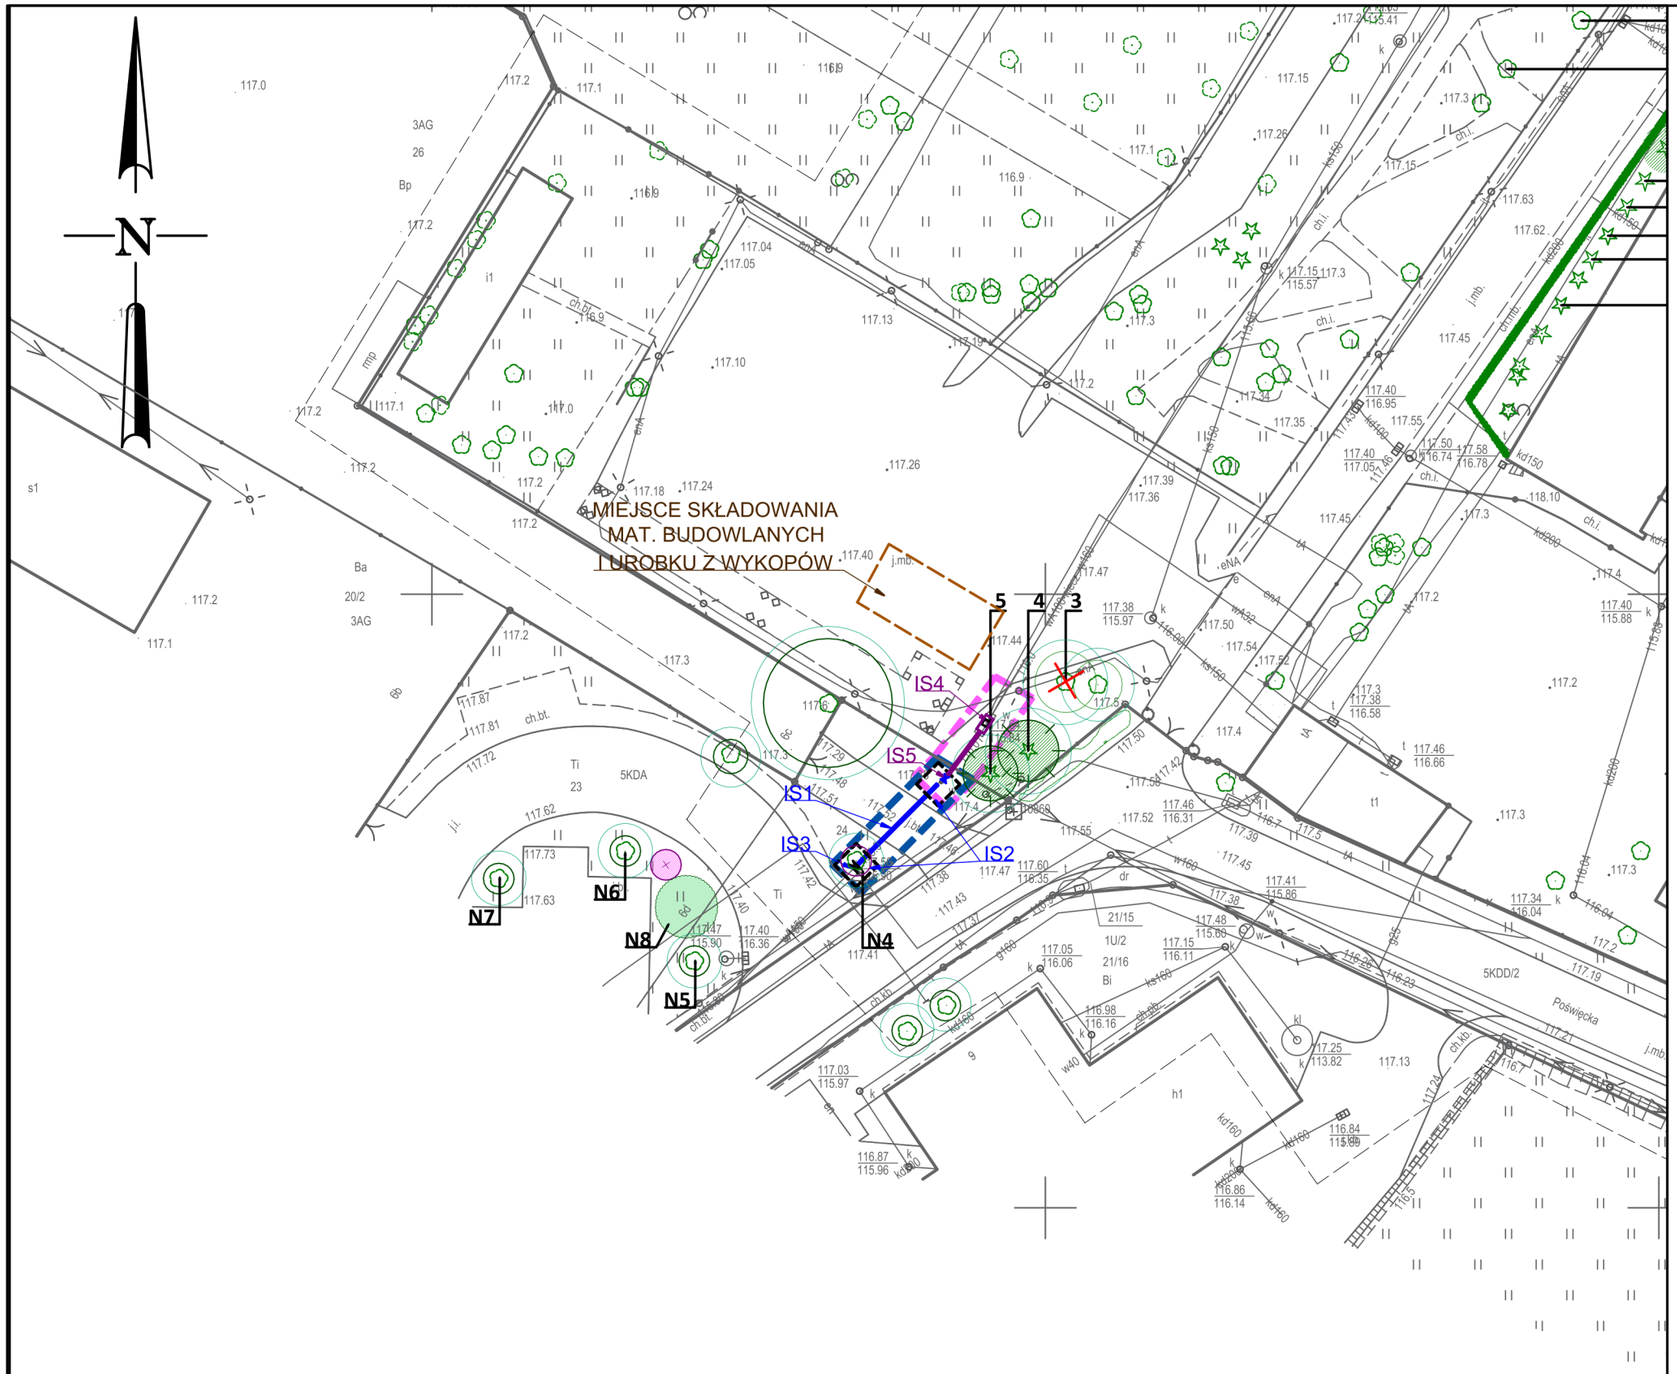

OZNACZENIA GRAFICZNE

- zakres aktualizacji mapy
- zinwentaryzowane drzewo liściaste
- zinwentaryzowane drzewo iglaste
- zinwentaryzowane krzewy
- zinwentaryzowane drzewo liściaste do przeniesienia N4 - gledicjza trójcierniowa
- docelowa lokalizacja drzewa przeznaczonego do przeniesienia
- drzewo liściaste przeznaczone do usunięcia
- drzewo iglaste przeznaczone do usunięcia
- strefa ochrony drzewa
- 101 — numer zinwentaryzowanej rośliny
- zakres inwestycji - przebudowa fragmentu sieci
  - IS1 odcinek sieci podlegający przebudowie wymiana DN150 żeliwo na Ø160 PEHD RC metodą bezwykopową
  - IS2 komory robocze dla wykonania przecisku/ przewiertu wym. 2,5/2,5/1,8 m
  - IS3 projektowana zasuwa DN150
- zakres inwestycji - przebudowa fragmentu przyłącza
  - IS4 wymiana studni wodomierzowej
  - IS5 wymiana przyłącza wodociągowego Ø160 PEHD RC

Jednostka ewidencyjna (nazwa, identyfikator):
WROCŁAW [026401_1]
Obręb ewidencyjny (nazwa, identyfikator):
Poświętne [0058]
Działka: wg zakresu
Sekcje:
6.149.12.03.2.1, 6.149.12.03.2.2, 6.149.12.03.2.3, 6.149.12.03.2.4, 6.149.12.03.4.1, 6.149.12.03.4.2
ID:ZGKIKM.TM.6640.3084.2023
Oława
Data sporządzenia: 17.07.2023r.

MAPA DO CELÓW PROJEKTOWYCH
Skala 1:500

1. Układ współrzędnych: "2000/6"
2. Układ wysokościowy: "PL-EVRF2007-NH"
3. Informacje o służebnościach gruntowych mających wpływ na zagospodarowanie gruntów, zlokalizowanych w granicach projektowanej inwestycji: nie badano
4. Nie wyklucza się istnienia w terenie innych nie wykazanych na mapie urządzeń podziemnych, które nie były zgłoszone do inwentaryzacji lub o których brak jest informacji w instytucjach branżowych.

UCHWAŁA NR LVI/1723/10 RADY MIEJSKIEJ WROCŁAWIA
z dnia 4 listopada 2010 r.
w sprawie uchwalenia miejscowego planu zagospodarowania przestrzennego w rejonie Obwodnicy Śródmiejskiej i ulicy Poświęckiej we Wrocławiu

Legenda:
- zakres aktualizacji mapy
- linie rozgraniczające tereny nieprzekraczalna linia zabudowy
- obowiązująca linia zabudowy

3AG	Tereny aktywności gospodarczej
1U/2	Tereny usług
1MW, 5MW	Tereny zabudowy mieszkaniowej wielorodzinnej
7KDW1	Tereny dróg wewnętrznych
3KDL/1, 3KDL2	Tereny ulic lokalnych
5KDD/2	Tereny ulic dojazdowych
5KDA	Tereny pętli transportu publicznego

Opracowanie:
(wykonawca, podpis)
GEOSYSTEM
Usługi Geodezyjno-Kartograficzne
inż. Paweł Fleszer
55-220 Jelcz-Laskowice, ul. J. Treski 12
tel. 604-957-359, biuro@geosystem.olawa.pl

Geodeta uprawniony:
(imie, nazwisko, nr uprawnien, podpis)
inż. Paweł Fleszer, nr upr. 23502 (1)

ES PRACOWNIA KRAJOBRAZU Elżbieta Szopińska
51-348 Wrocław, ul. Rzeczna 13/1
NIP 899 134 72 39

ADRES	ZAMAWIAJĄCY
ul. Poświęcka 8, 51-128 Wrocław działka ewidencyjna nr: 27/4, 24 obręb ewidencyjny: Poświętne powiat: wrocławski, województwo: dolnośląskie	ARCHIMMODICUS SP. Z O. O. SP. K. Mariusz Fabjanowski, Grzegorz Kędzierski ul. Kluczborska 13/1a, 50-313 Wrocław NIP 898 215 66 00

AUTORZY	PODPIS
opracowała **dr Elżbieta Szopińska, dendrolog, architekt krajobrazu**	

BRANŻA	STADIUM	DATA	SKALA
zieleń	-	**07.2024**	**1:500**

TREŚĆ RYSUNKU
OPERAT DENDROLOGICZNY
(w zakresie przebudowy sieci i przyłącza)

NR RYSUNKU
OD-01