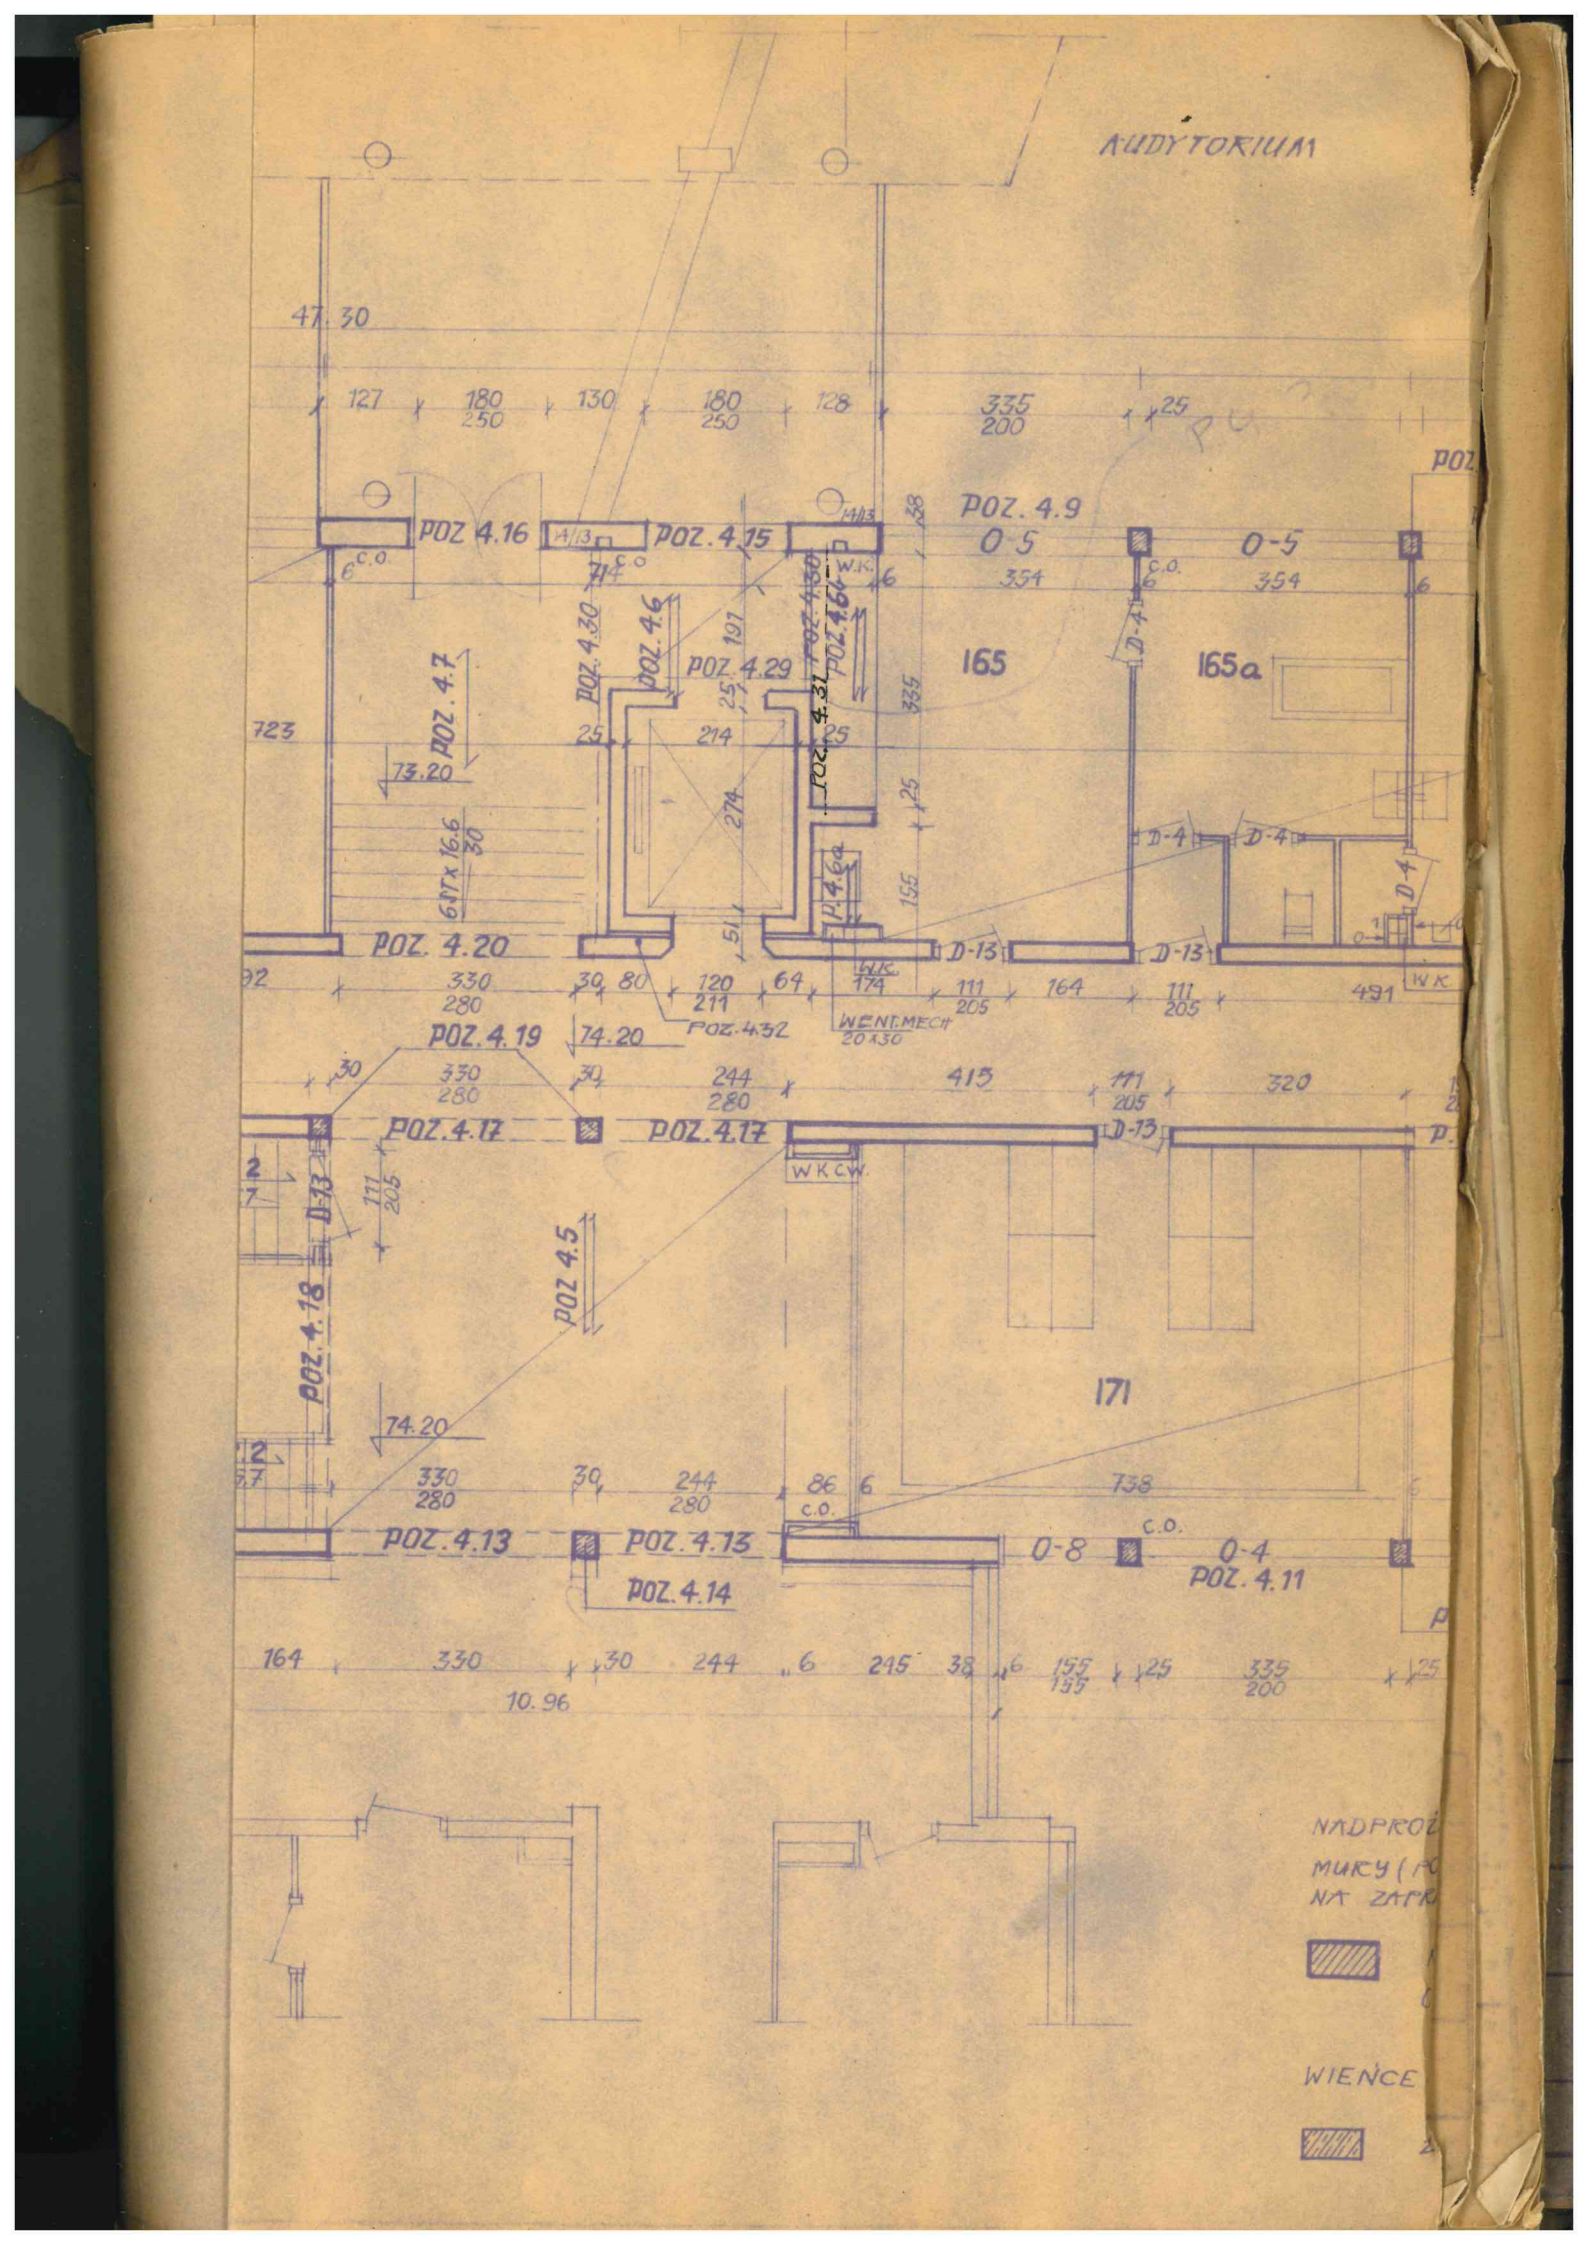
AUDYTORIUM
47.30
POZ. 4.16
POZ. 4.15
POZ. 4.9
POZ. 4.7
POZ. 4.6
POZ. 4.29
POZ. 4.30
POZ. 4.31
POZ. 4.32
POZ. 4.20
POZ. 4.19
POZ. 4.17
POZ. 4.18
POZ. 4.5
POZ. 4.13
POZ. 4.14
POZ. 4.11
165
165a
171
0-5
0-8
0-4
D-13
D-4
D-33
W.K.
W.K.C.W.
C.O.
WENT. MECH 20x30
73.20
74.20
10.96
NADPROŻ
MURY (P
NA ZAPR
WIENCE