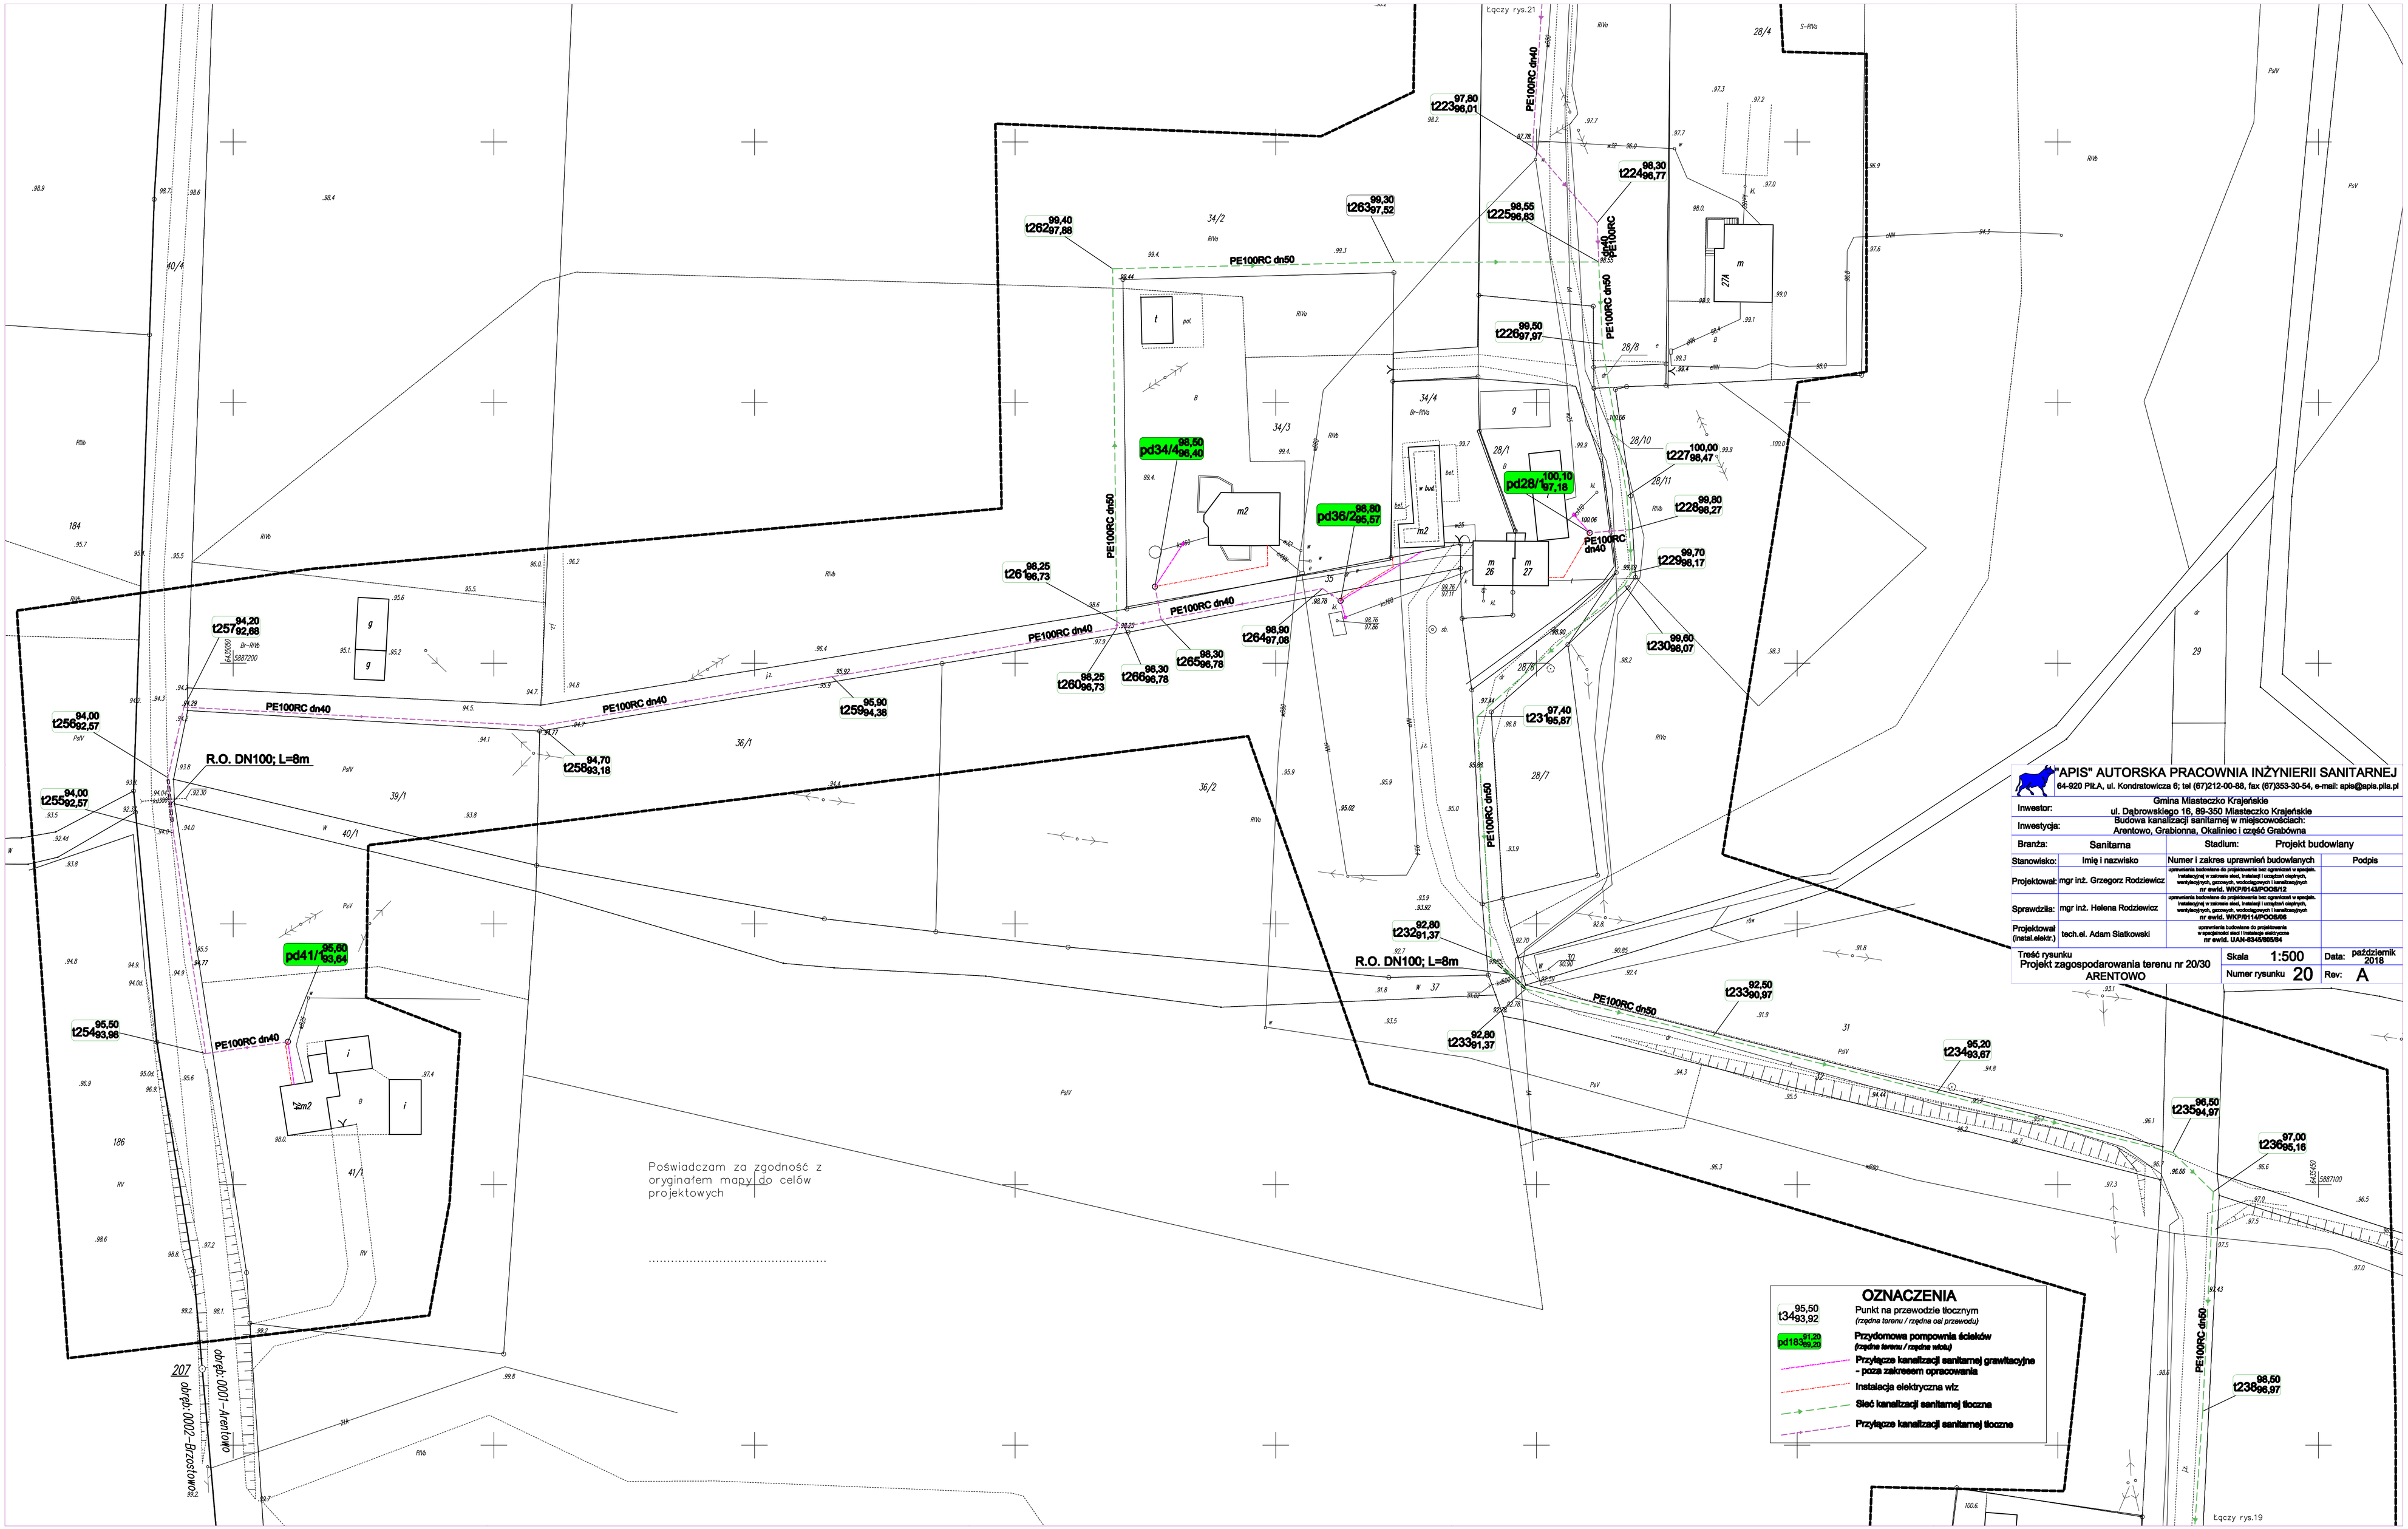

"APIS" AUTORSKA PRACOWNIA INŻYNIERII SANITARNEJ
64-920 PIŁA, ul. Kondratowicza 6; tel (67)212-00-88, fax (67)353-30-54, e-mail: apis@apis.pila.pl

Inwestor:	Gmina Miasteczko Krajeńskie ul. Dąbrowskiego 16, 89-350 Miasteczko Krajeńskie
Inwestycja:	Budowa kanalizacji sanitarnej w miejscowościach: Arentowo, Grabionna, Okaliniec i część Grabówna
Branża:	Sanitarna
Stadium:	Projekt budowlany

Stanowisko:	Imię i nazwisko	Numer i zakres uprawnień budowlanych	Podpis
Projektował:	mgr inż. Grzegorz Rodziewicz	uprawnienia budowlane do projektowania bez ograniczeń w specjaln. instalacyjnej w zakresie sieci, instalacji i urządzeń cieplnych, wentylacyjnych, gazowych, wodociągowych i kanalizacyjnych nr ewid. WKP/9143/POOS/12	
Sprawdziła:	mgr inż. Helena Rodziewicz	uprawnienia budowlane do projektowania bez ograniczeń w specjaln. instalacyjnej w zakresie sieci, instalacji i urządzeń cieplnych, wentylacyjnych, gazowych, wodociągowych i kanalizacyjnych nr ewid. WKP/9114/POOS/06	
Projektował (instal.elektr.)	tech.el. Adam Siatkowski	uprawnienia budowlane do projektowania w specjalności sieci i instalacje elektryczne nr ewid. UAN-6345/805/64	

Treść rysunku Projekt zagospodarowania terenu nr 20/30 ARENTOWO	Skala 1:500	Data: październik 2018	
	Numer rysunku 20	Rev: A	

OZNACZENIA

- t34 95,50 93,92 — Punkt na przewodzie tłocznym *(rzędna terenu / rzędna osi przewodu)*
- pd183 91,20 89,20 — Przydomowa pompownia ścieków *(rzędna terenu / rzędna wlotu)*
- Przyłącze kanalizacji sanitarnej grawitacyjne - poza zakresem opracowania
- Instalacja elektryczna wlz
- Sieć kanalizacji sanitarnej tłoczna
- Przyłącze kanalizacji sanitarnej tłoczne