


Połączenie drogowe - mostowe ul. Kazimierza Wielkiego z ul. Czołgistów w Lęborku

Docelowa organizacja ruchu
skala 1:500

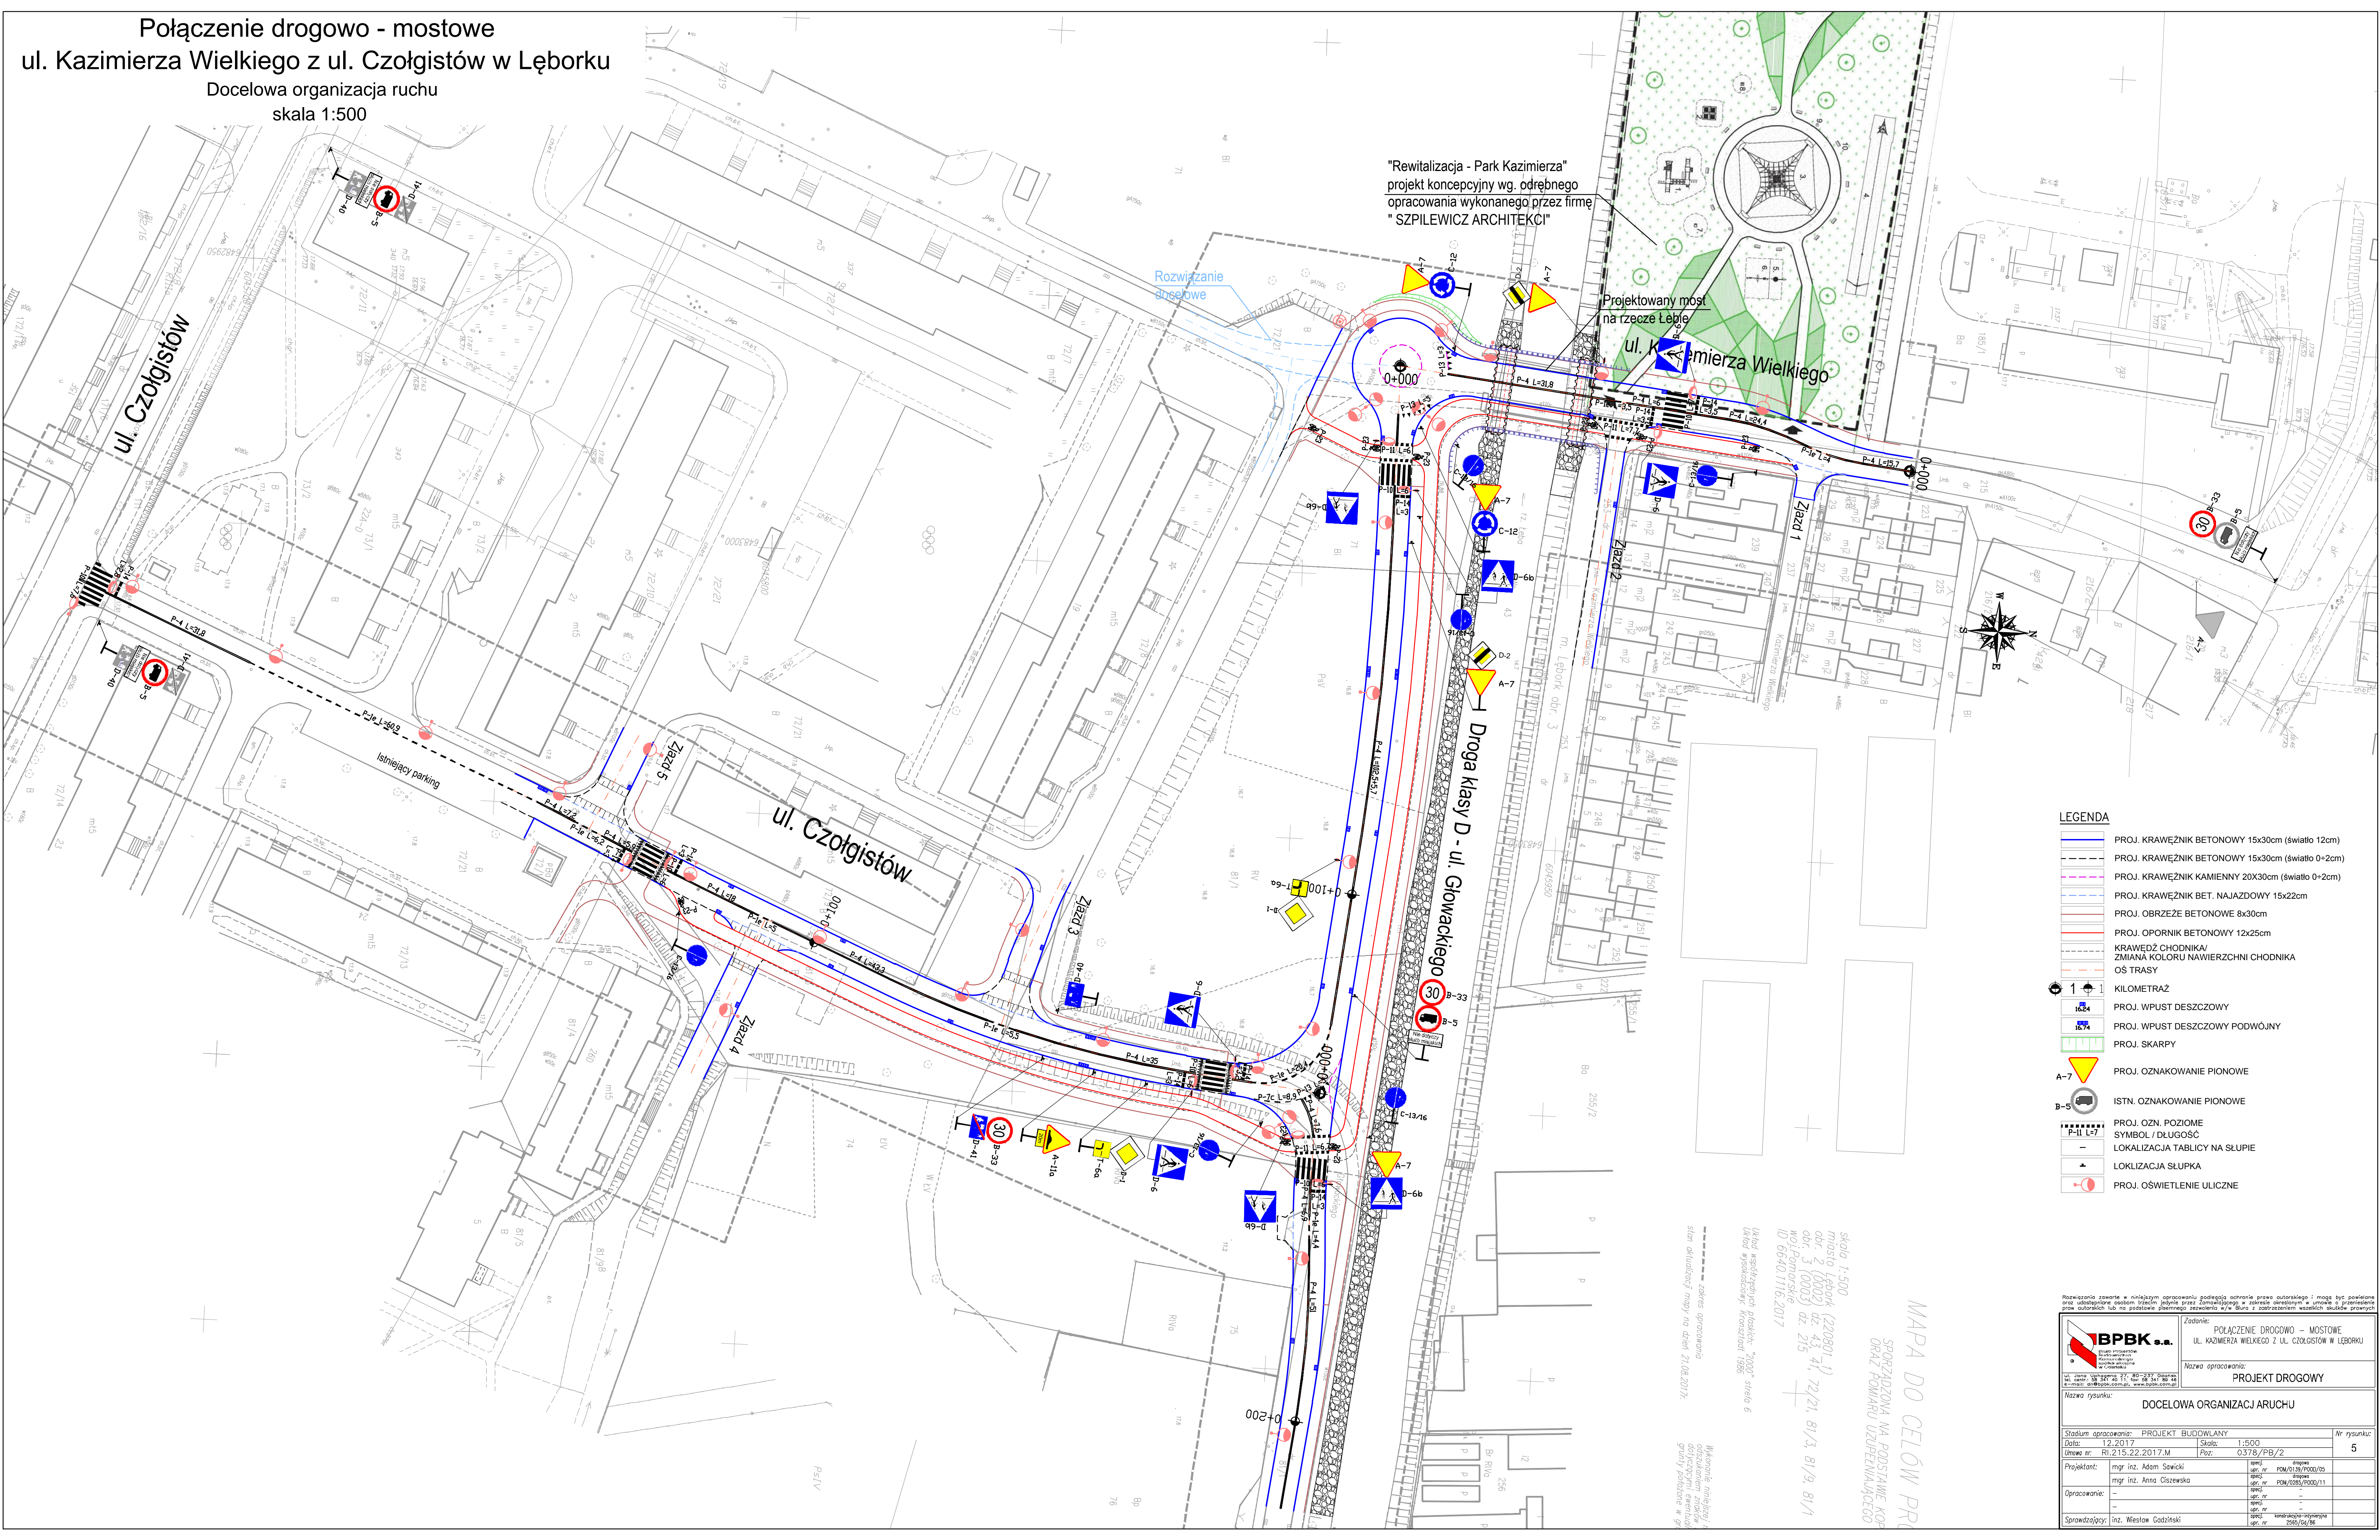

"Rewitalizacja - Park Kazimierza"
projekt koncepcyjny wg. odrębnego
opracowania wykonanego przez firmę
"SZPILEWICZ ARCHITEKCI"

Projektowany most
na rzece Łębie
ul. Kazimierza Wielkiego

- LEGENDA**
- PROJ. KRAWĘŻNIK BETONOWY 15x30cm (światło 12cm)
 - PROJ. KRAWĘŻNIK BETONOWY 15x30cm (światło 0+2cm)
 - PROJ. KRAWĘŻNIK KAMIENNY 20X30cm (światło 0+2cm)
 - PROJ. KRAWĘŻNIK BET. NAJAZDOWY 15x22cm
 - PROJ. OBRZEŻE BETONOWE 8x30cm
 - PROJ. OPORNIK BETONOWY 12x25cm
 - KRAWĘDZ CHODNIKA
ZMIANA KOLORU NAWIERZCHNI CHODNIKA
 - OŚ TRASY
 - KILOMETRAŻ
 - PROJ. WPUST DESZCZOWY
 - PROJ. WPUST DESZCZOWY PODWÓJNY
 - PROJ. SKARPY
 - PROJ. OZNAKOWANIE PIONOWE
 - ISTN. OZNAKOWANIE PIONOWE
 - PROJ. OZN. POZIOME
SYMBOL / DŁUGOŚĆ
 - LOKALIZACJA TABLICY NA SŁUPIE
 - LOKLIZACJA SŁUPKA
 - PROJ. OŚWIETLENIE ULICZNE

		Zadanie: POŁĄCZENIE DROGOWO - MOSTOWE UL. KAZIMIERZA WIELKIEGO Z UL. CZOŁGISTÓW W LĘBORKU Nazwa opracowania: PROJEKT DROGOWY	
Nazwa rysunku: DOCELOWA ORGANIZACJA ARUCHU			
Stadium opracowania: PROJEKT BUDOWLANY	Skala: 1:500	Nr rysunku: 5	
Data: 12.2017	Umowa nr: RI.215.22.2017.M	Poz: 0378/PB/2	
Projektant: mgr inż. Adam Sawicki	mgr inż. Anna Ciszewska	mgr inż. Wiesław Godziński	
Opracowanie: mgr inż. Anna Ciszewska	mgr inż. Wiesław Godziński	mgr inż. Wiesław Godziński	
Sprawdzający: inż. Wiesław Godziński	mgr inż. Wiesław Godziński	mgr inż. Wiesław Godziński	

MAPA DO CELÓW PROJEKTOWYCH
SPORZĄDZONA NA PODSTAWIE KOP
ORAZ POMIARU UZIEMNIACZOWO

skala 1:500
miasto Lębork (220801-L)
obr. 2 (0002) dz. 43, 44, 72/21, 81/3, 81/5, 81/1
obr. 3 (0003) dz. 215
miej. Pomorskie
ID: 6640116.2017

Układ współrzędnych: polski, 2000" sfera 6
Układ wysokościowy: normalny, 1986

Wskazanie kierunku i odwołanie znaków graficznych w górnym lewym rogu.

zawieszone opracowanie
stan aktualizacji mapy na dzień 21.08.2017r.