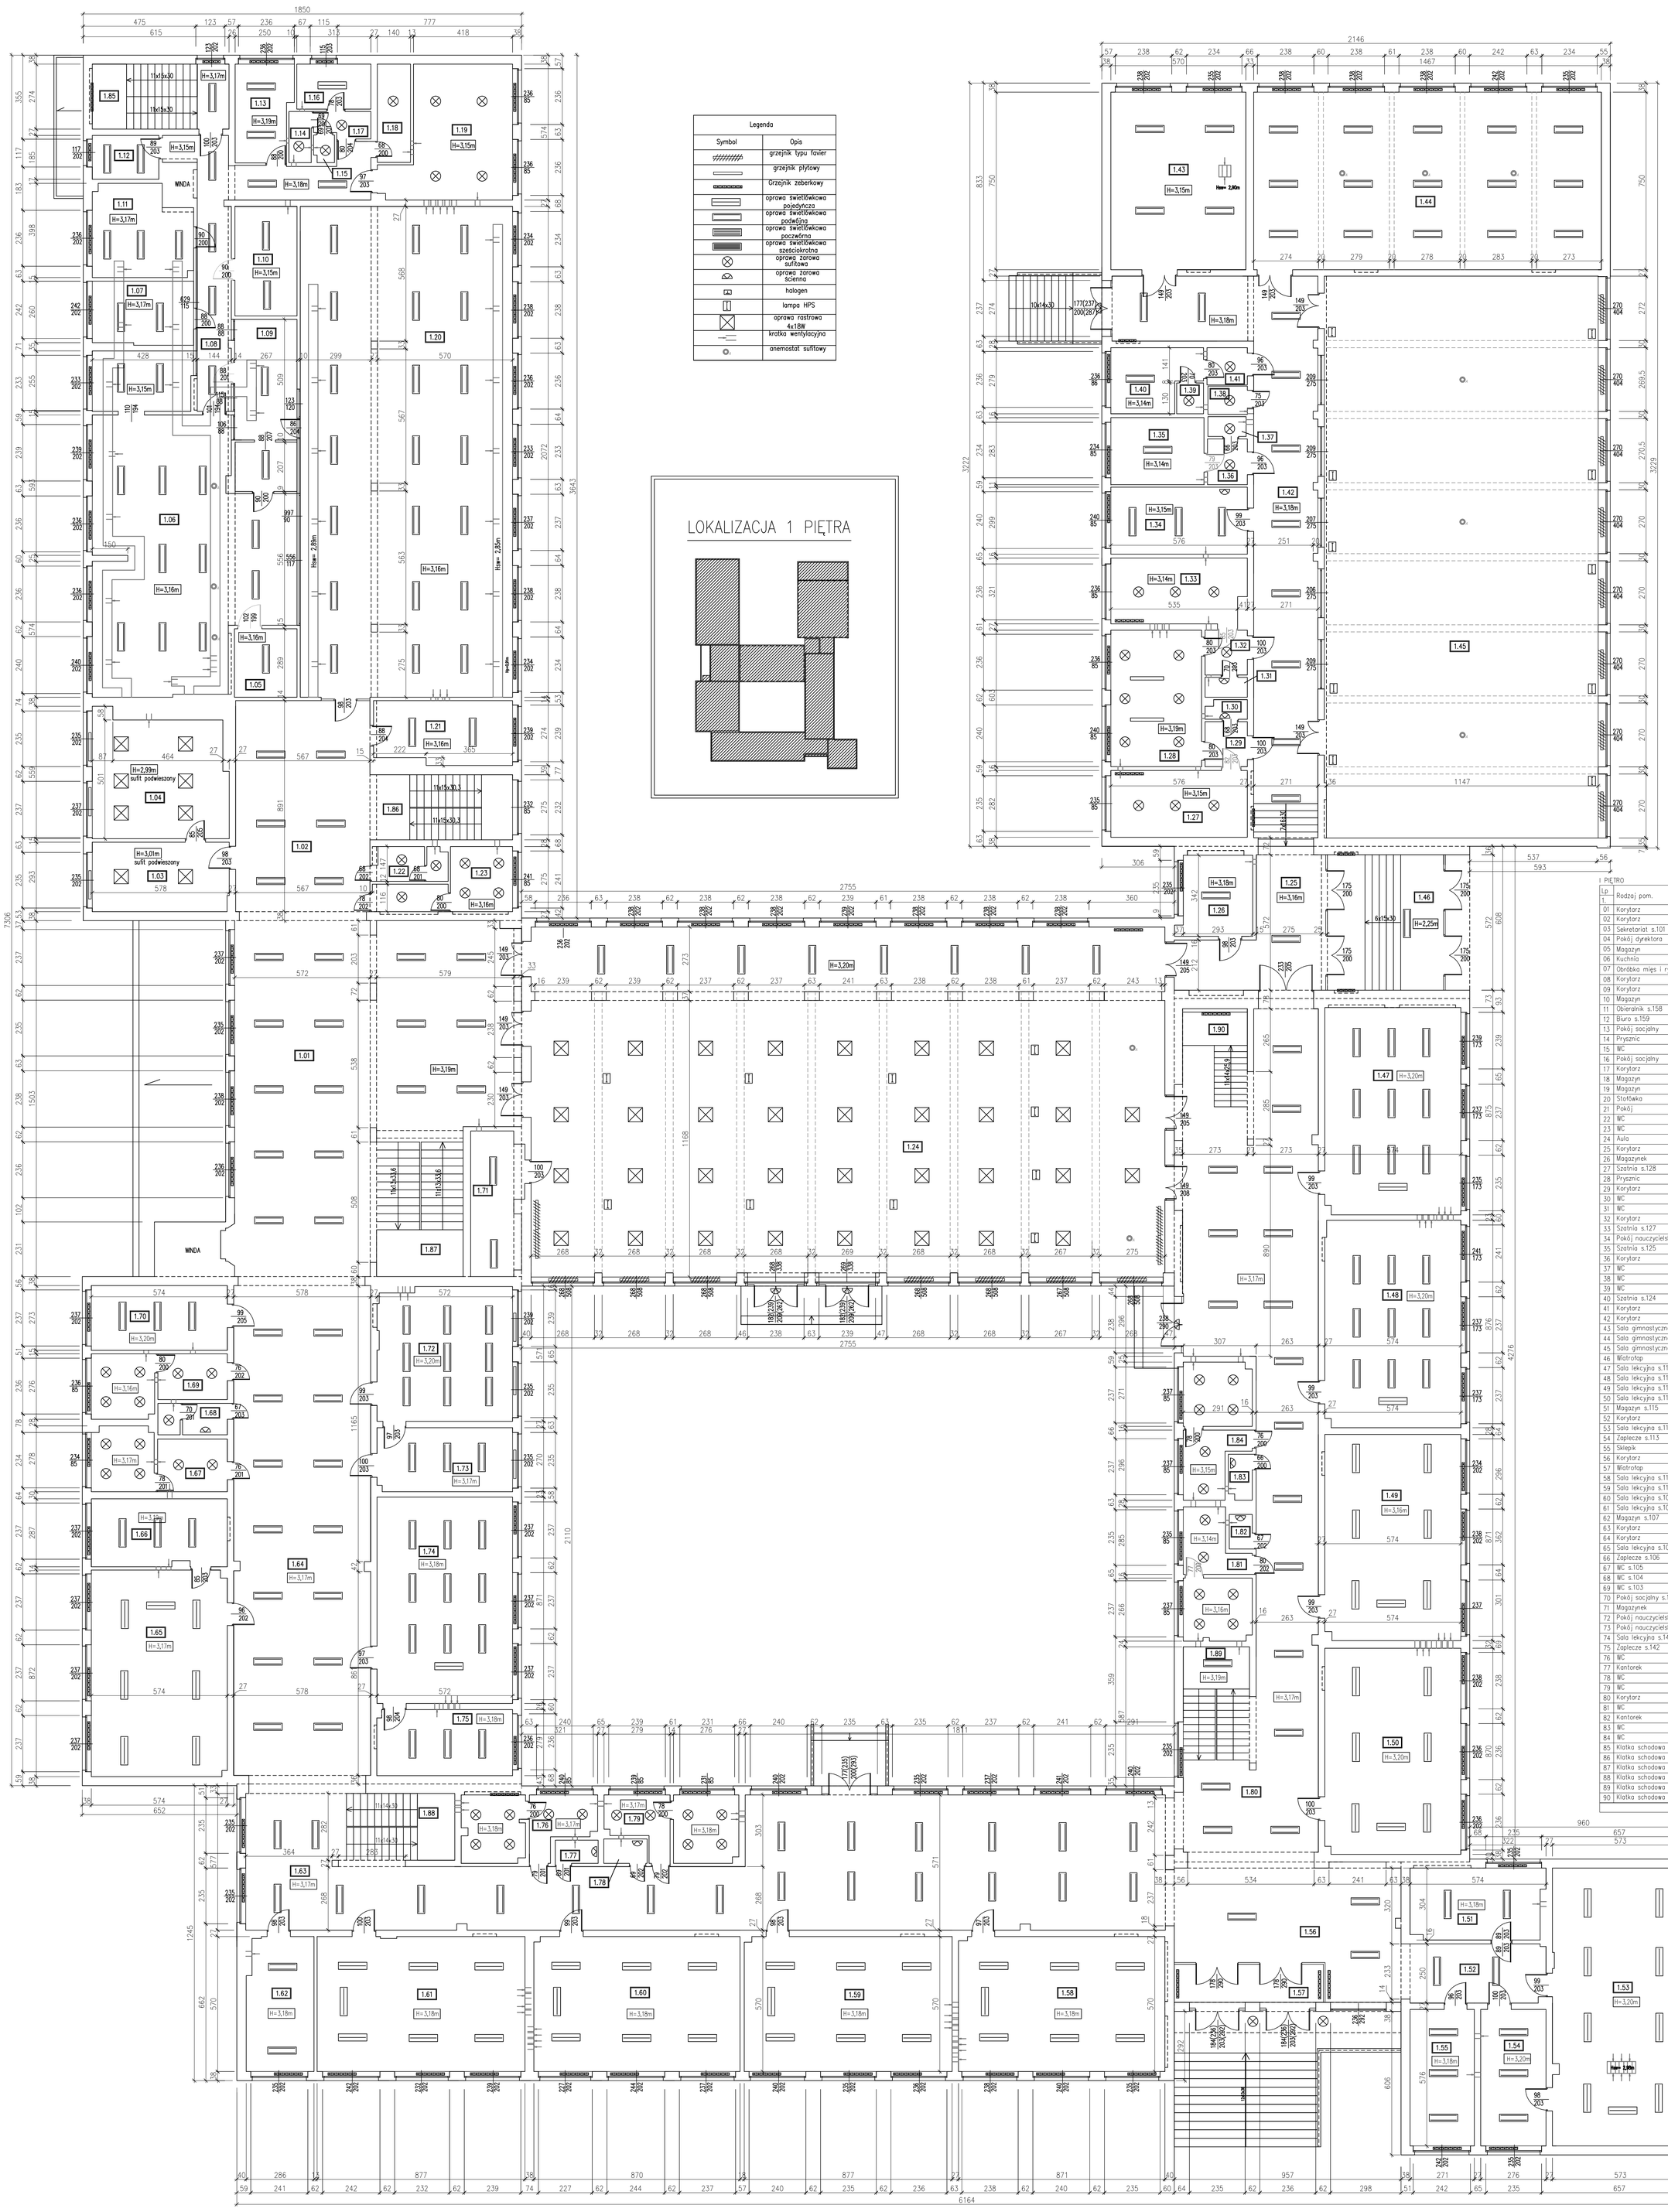


| Lp. | Rodzaj pom. | Pow.[m2] | Posadzka |
|---|---|---|---|
| 1. | | | |
| 01 | Korytarz | 140,86 | lastryko |
| 02 | Korytarz | 52,55 | lastryko |
| 03 | Sekretariat s.101 | 16,87 | wykładzina PCV |
| 04 | Pokój dyrektora | 28,88 | parkiet drewniany |
| 05 | Magazyn | 7,63 | płytki ceramiczne |
| 06 | Kuchnia | 94,95 | płytki ceramiczne |
| 07 | Obróbka mięs i ryb s.157 | 11,41 | płytki ceramiczne |
| 08 | Korytarz | 28,18 | pt. ceram./wykł. PCV |
| 09 | Korytarz | 18,86 | płytki ceramiczne |
| 10 | Magazyn | 12,10 | płytki ceramiczne |
| 11 | Obieralnik s.158 | 15,50 | płytki ceramiczne |
| 12 | Biuro s.159 | 5,20 | wykładzina PCV |
| 13 | Pokój socjalny | 9,58 | wykładzina PCV |
| 14 | Prysznic | 2,03 | płytki ceramiczne |
| 15 | WC | 0,98 | płytki ceramiczne |
| 16 | Pokój socjalny | 5,94 | wykładzina PCV |
| 17 | Korytarz | 2,54 | wykładzina PCV |
| 18 | Magazyn | 5,81 | płytki ceramiczne |
| 19 | Magazyn | 26,17 | wykładzina PCV |
| 20 | Stołówka | 185,65 | wykładzina PCV |
| 21 | Pokój | 15,35 | wykładzina PCV |
| 22 | WC | 4,32 | płytki ceramiczne |
| 23 | WC | 11,00 | płytki ceramiczne |
| 24 | Aula | 394,68 | wykładzina PCV |
| 25 | Korytarz | 24,94 | lastryko |
| 26 | Magazynek | 10,19 | lastryko |
| 27 | Szatnia s.128 | 16,24 | wykładzina PCV |
| 28 | Prysznic | 22,06 | płytki ceramiczne |
| 29 | Korytarz | 3,38 | wykładzina PCV |
| 30 | WC | 1,38 | płytki ceramiczne |
| 31 | WC | 1,50 | płytki ceramiczne |
| 32 | Korytarz | 3,36 | wykładzina PCV |
| 33 | Szatnia s.127 | 15,54 | wykładzina PCV |
| 34 | Pokój nauczycielski s.126 | 16,30 | wykładzina dywanowa |
| 35 | Szatnia s.125 | 11,12 | płytki ceramiczne |
| 36 | Korytarz | 3,24 | płytki ceramiczne |
| 37 | WC | 1,35 | płytki ceramiczne |
| 38 | WC | 1,99 | płytki ceramiczne |
| 39 | WC | 1,47 | płytki ceramiczne |
| 40 | Szatnia s.124 | 9,24 | płytki ceramiczne |
| 41 | Korytarz | 2,67 | płytki ceramiczne |
| 42 | Korytarz | 81,22 | lastryko |
| 43 | Sala gimnastyczna s.123 | 42,75 | parkiet drewniany |
| 44 | Sala gimnastyczna s.122 | 100,03 | parkiet drewniany |
| 45 | Sala gimnastyczna s.120, s.121 | 273,99 | parkiet drewniany |
| 46 | Wiatrołap | 28,01 | lastryko |
| 47 | Sala lekcyjna s.119 | 50,12 | wykładzina PCV |
| 48 | Sala lekcyjna s.118 | 50,12 | wykładzina PCV |
| 49 | Sala lekcyjna s.117 | 49,88 | wykładzina PCV |
| 50 | Sala lekcyjna s.116 | 49,85 | wykładzina PCV |
| 51 | Magazyn s.115 | 16,78 | lastryko |
| 52 | Korytarz | 15,11 | lastryko |
| 53 | Sala lekcyjna s.114 | 67,03 | wykładzina PCV |
| 54 | Zaplecze s.113 | 15,90 | wykładzina PCV |
| 55 | Sklepik | 15,61 | płytki ceramiczne |
| 56 | Korytarz | 45,49 | lastryko |
| 57 | Wiatrołap | 10,12 | lastryko |
| 58 | Sala lekcyjna s.111 | 49,58 | wykładzina PCV |
| 59 | Sala lekcyjna s.110 | 49,91 | wykładzina PCV |
| 60 | Sala lekcyjna s.109 | 49,47 | wykładzina PCV |
| 61 | Sala lekcyjna s.108 | 49,93 | wykładzina PCV |
| 62 | Magazyn s.107 | 15,87 | wykładzina PCV |
| 63 | Korytarz | 171,64 | lastryko |
| 64 | Korytarz | 123,11 | lastryko |
| 65 | Sala lekcyjna s.106 | 49,89 | wykładzina PCV |
| 66 | Zaplecze s.106 | 16,27 | wykładzina PCV |
| 67 | WC s.105 | 13,84 | płytki ceramiczne |
| 68 | WC s.104 | 3,90 | płytki ceramiczne |
| 69 | WC s.103 | 13,08 | płytki ceramiczne |
| 70 | Pokój socjalny s.102 | 15,67 | wykładzina PCV |
| 71 | Magazynek | 13,05 | lastryko |
| 72 | Pokój nauczycielski | 32,00 | wykładzina PCV |
| 73 | Pokój nauczycielski | 15,38 | wykładzina PCV |
| 74 | Sala lekcyjna s.142 | 49,82 | wykładzina PCV |
| 75 | Zaplecze s.142 | 15,91 | wykładzina PCV |
| 76 | WC | 13,75 | płytki ceramiczne |
| 77 | Kantorek | 1,77 | płytki ceramiczne |
| 78 | WC | 1,89 | płytki ceramiczne |
| 79 | WC | 13,79 | płytki ceramiczne |
| 80 | Korytarz | 141,66 | lastryko |
| 81 | WC | 13,85 | płytki ceramiczne |
| 82 | Kantorek | 1,42 | płytki ceramiczne |
| 83 | WC | 1,89 | płytki ceramiczne |
| 84 | WC | 14,17 | płytki ceramiczne |
| 85 | Klatka schodowa | 11,72 | lastryko |
| 86 | Klatka schodowa | 8,68 | lastryko |
| 87 | Klatka schodowa | 20,73 | lastryko |
| 88 | Klatka schodowa | 12,88 | lastryko |
| 89 | Klatka schodowa | 13,34 | lastryko |
| 90 | Klatka schodowa | 5,70 | lastryko |
| | RAZEM: | 3180,58 | |

| | |
|---|---|
| INWESTYCJA: | Inwentaryzacja Szkoły Podstawowej Nr 1 im. Henryka Sienkiewicza w Czarnkowie<br>ul. Wronieckia 30<br>64-700 Czarnków |
| INWESTOR: | Urząd Miasta Czarnków<br>ul. Pl. Wolności 6<br>64-700 Czarnków |
| JEDNOSTKA PROJEKTOWA: | C2 Centrum Projektowe<br>Magdalena Wilczyńska<br>ul. Rzemieślnicza 2a, 64-700 Czarnków<br>tel. 605121415 |

| | IMIĘ I NAZWISKO | BRANŻA | NR UPRAWNIEŃ | PODPIS |
|---|---|---|---|---|
| PROJEKTUJĄCY | mgr inż. arch. Magdalena Wilczyńska | ARCHITEKTURA | 12/R16/LIA/02 | |
| OPRACOWUJĄCY | inż. Patrycja Gillewicz | | | |

| | |
|---|---|
| STADIUM: | Inwentaryzacja - oprawy oświetleniowe, grzejniki, wentylacja |
| TYTUŁ RYSUNKU: | RZUT I PIĘTRA |

| NR PROJEKTU: | DATA: | SKALA: | NR RYSUNKU: |
|---|---|---|---|
| 1009 | 09.2015 r. | 1:100 | I3 |

PRAWA AUTORSKIE ZASTRZEŻONE-Ustawa z dnia 04.02.1994 r. (Dz.U. 1994, Nr 24 poz. 83 )
Powielanie we wszelkiej postaci bez pisemnej zgody Autora zabronione